

483 MAPA ZE WSTĘPNYM PROJEKTEM
PODZIAŁU I KIERUNKOWOŚCI
DZIAŁKI NR 534


OBJĘTOŚĆ ZEMIEDZIELNY NADZOR 2008 (POBODNO 8) JEDNOSTKA EVIDENCYJNA: MIASTO SZCZECIN

SKALA 1:500
SPÓŁZEMIAŁKA: MARZENA NAJGA

Park Szachisty

MIASTO SZCZECIN SKALA 1:500

Kopia mapy na papierze 2123 zapewniona
Kartograficzny Instytut B1

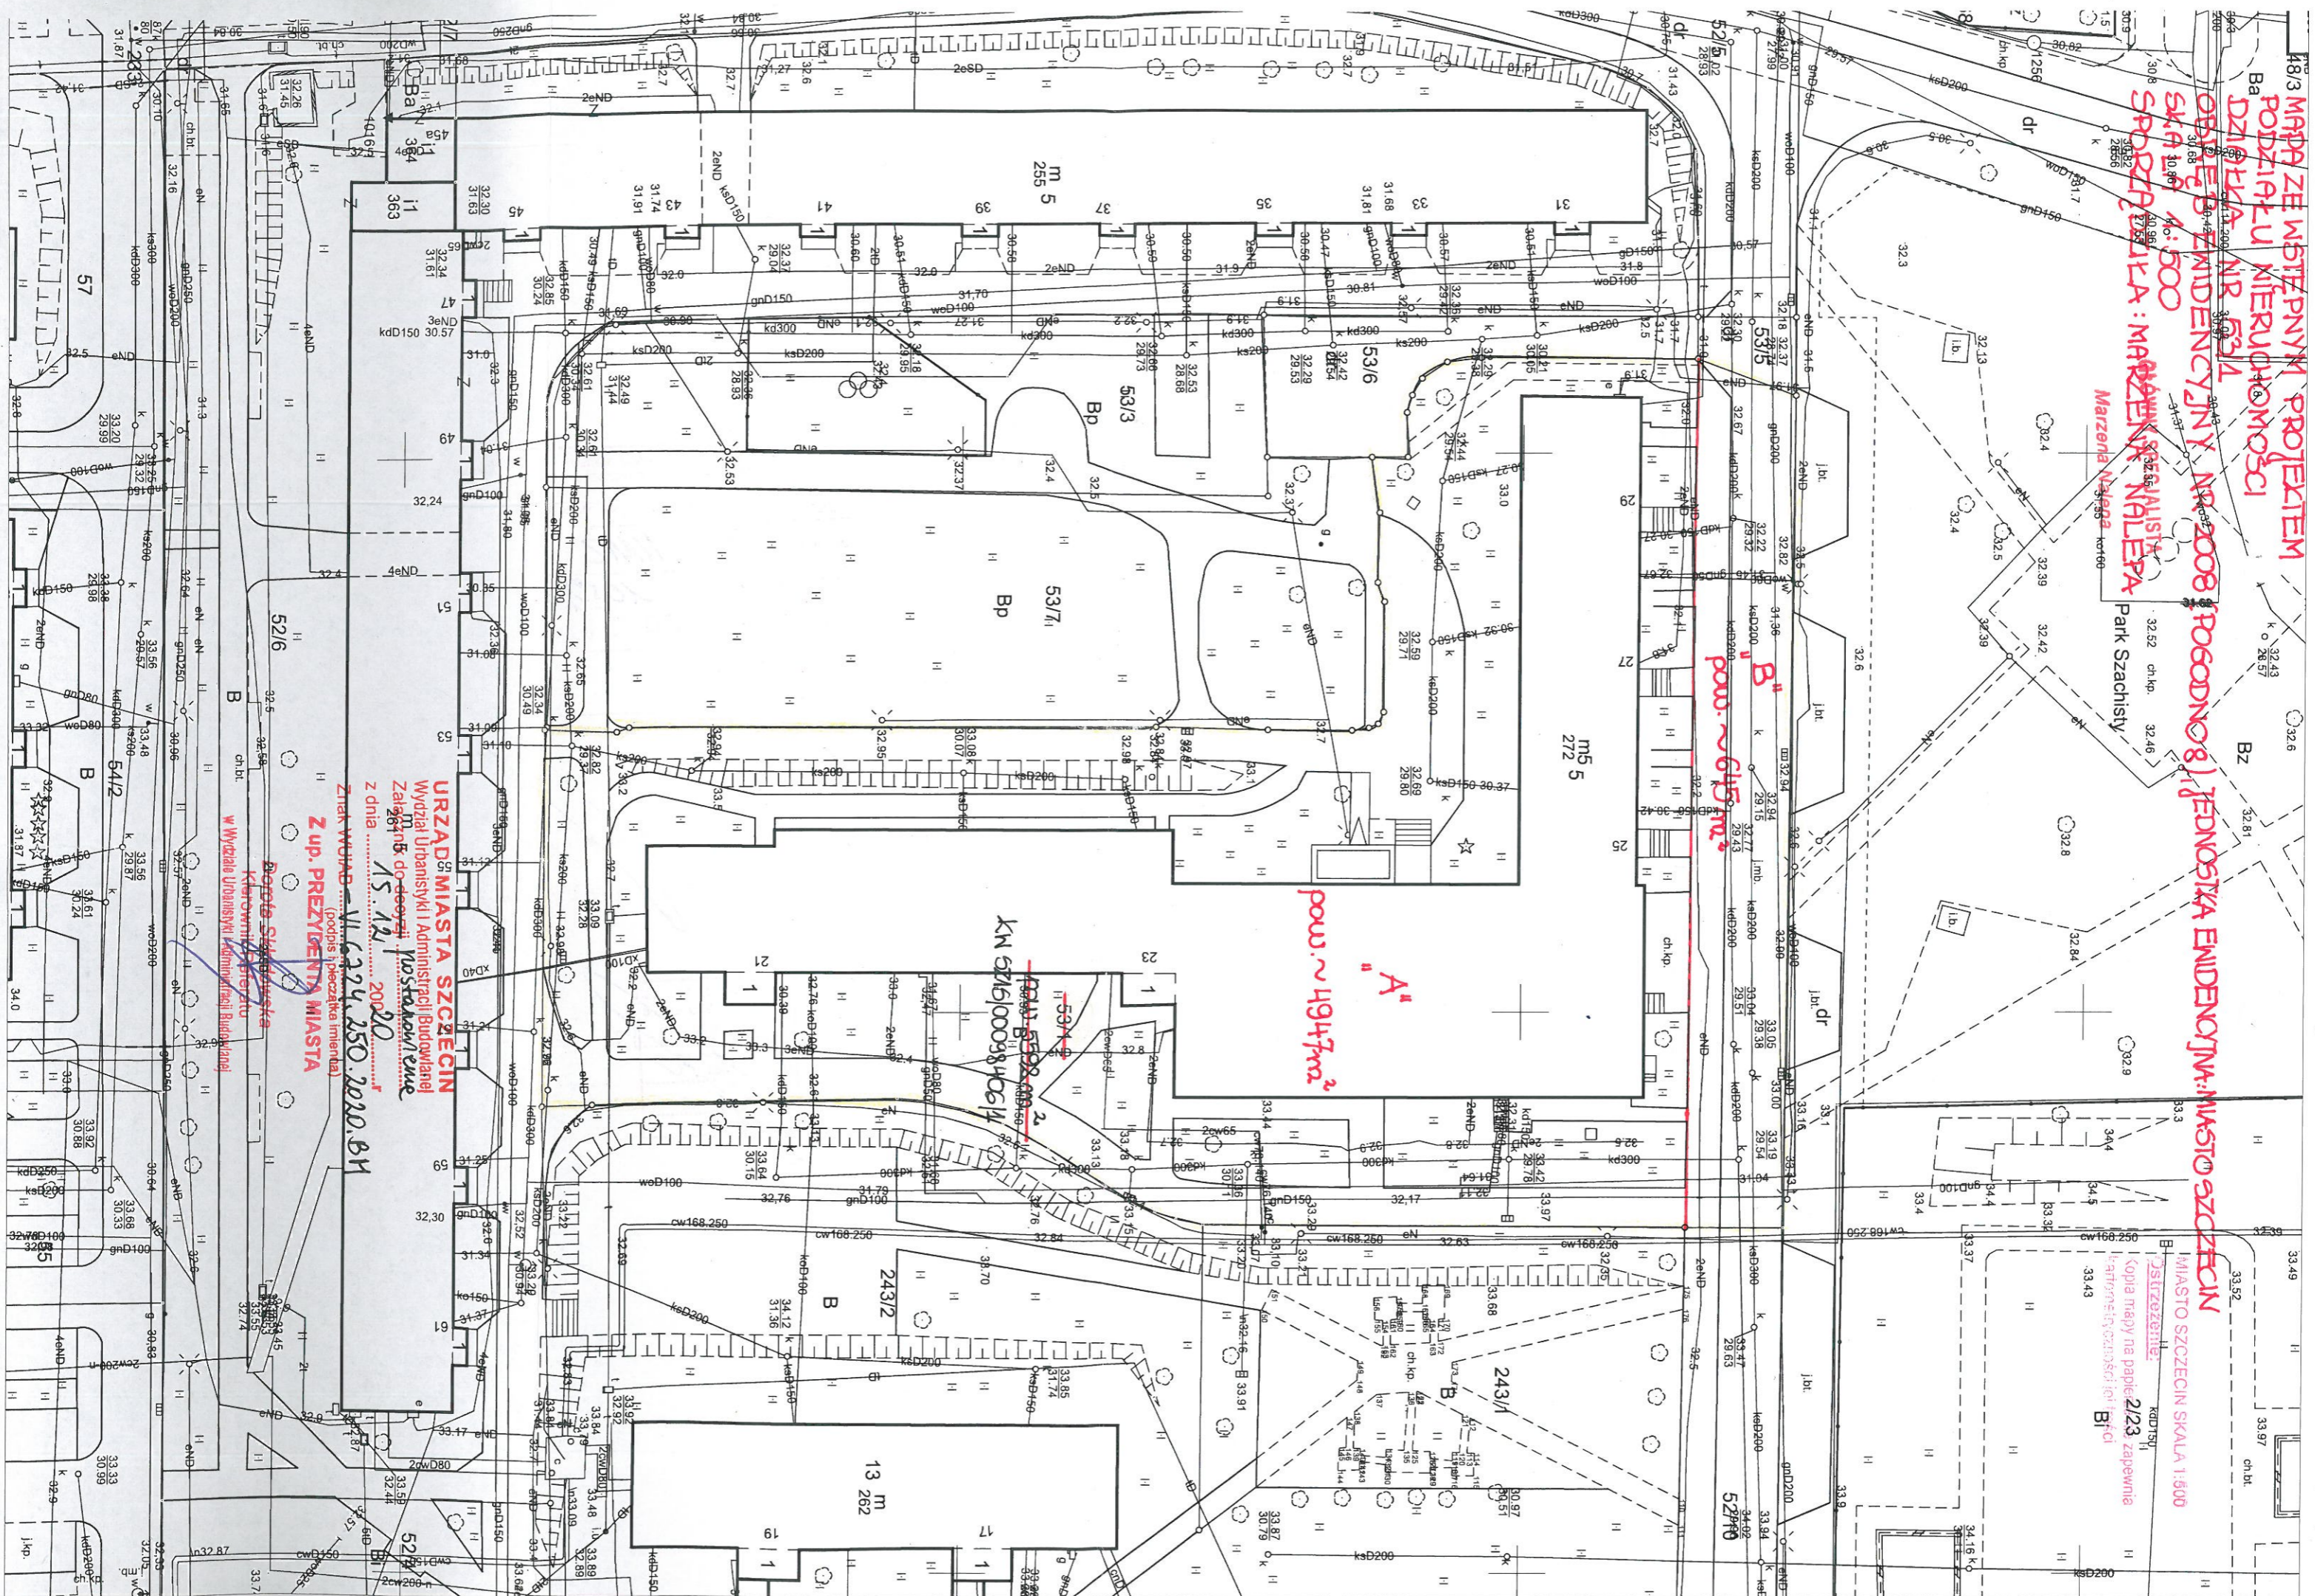

URZĄD MIASTA SZCZECIN
Wydział Urbanistyki i Administracji Budowlanej
Załącznik do decyzji o ustaleniu
z dnia 15.12.2020
Znak wywiad. W.6224.250.2020.B1
Z up. PREZYDENTA MIASTA
Boruta Skrzypczaka
Kierownika Wydziału
w Wydziale Urbanistyki i Administracji Budowlanej