



Szczecin, 20 marzec 2019 r.

Nasz znak: WGKiOŚ-III.1431.02.2019.WD

Dotyczy: Udostępnienie organizacji ruchu w ciągu ul. Gdańskiej w Szczecinie

W odpowiedzi na Państwa wniosek dotyczący udostępnienia organizacji ruchu w sąsiedztwie projektowanej Stacji Paliw Lotos w ciągu ul. Gdańskiej przy skrzyżowaniu z ul. Merkatora w Szczecinie, Wydział Gospodarki Komunalnej i Ochrony Środowiska przesyła w załączeniu fragment planu sytuacyjnego ostatniej stałej organizacji ruchu zatwierdzonej dnia 02 października 2013 r. dla przebudowy torowiska i sieci trakcyjnej.


Ponadto informuję, że przy sporządzaniu projektu organizacji ruchu dla projektowanej Stacji Paliw Lotos na dz. nr 3 obręb 1107 Szczecin, należy wykonać aktualną inwentaryzację układu drogowego oraz oznakowania pionowego i poziomego w ciągu ul. Gdańskiej i ul. Merkatora w Szczecinie.

DYREKTOR WYDZIAŁU

Paweł Adamczyk

Załączniki:

1. Fragment planu sytuacyjnego stałej organizacji ruchu nr S-092/2013 z dnia 02/10/2013 r.

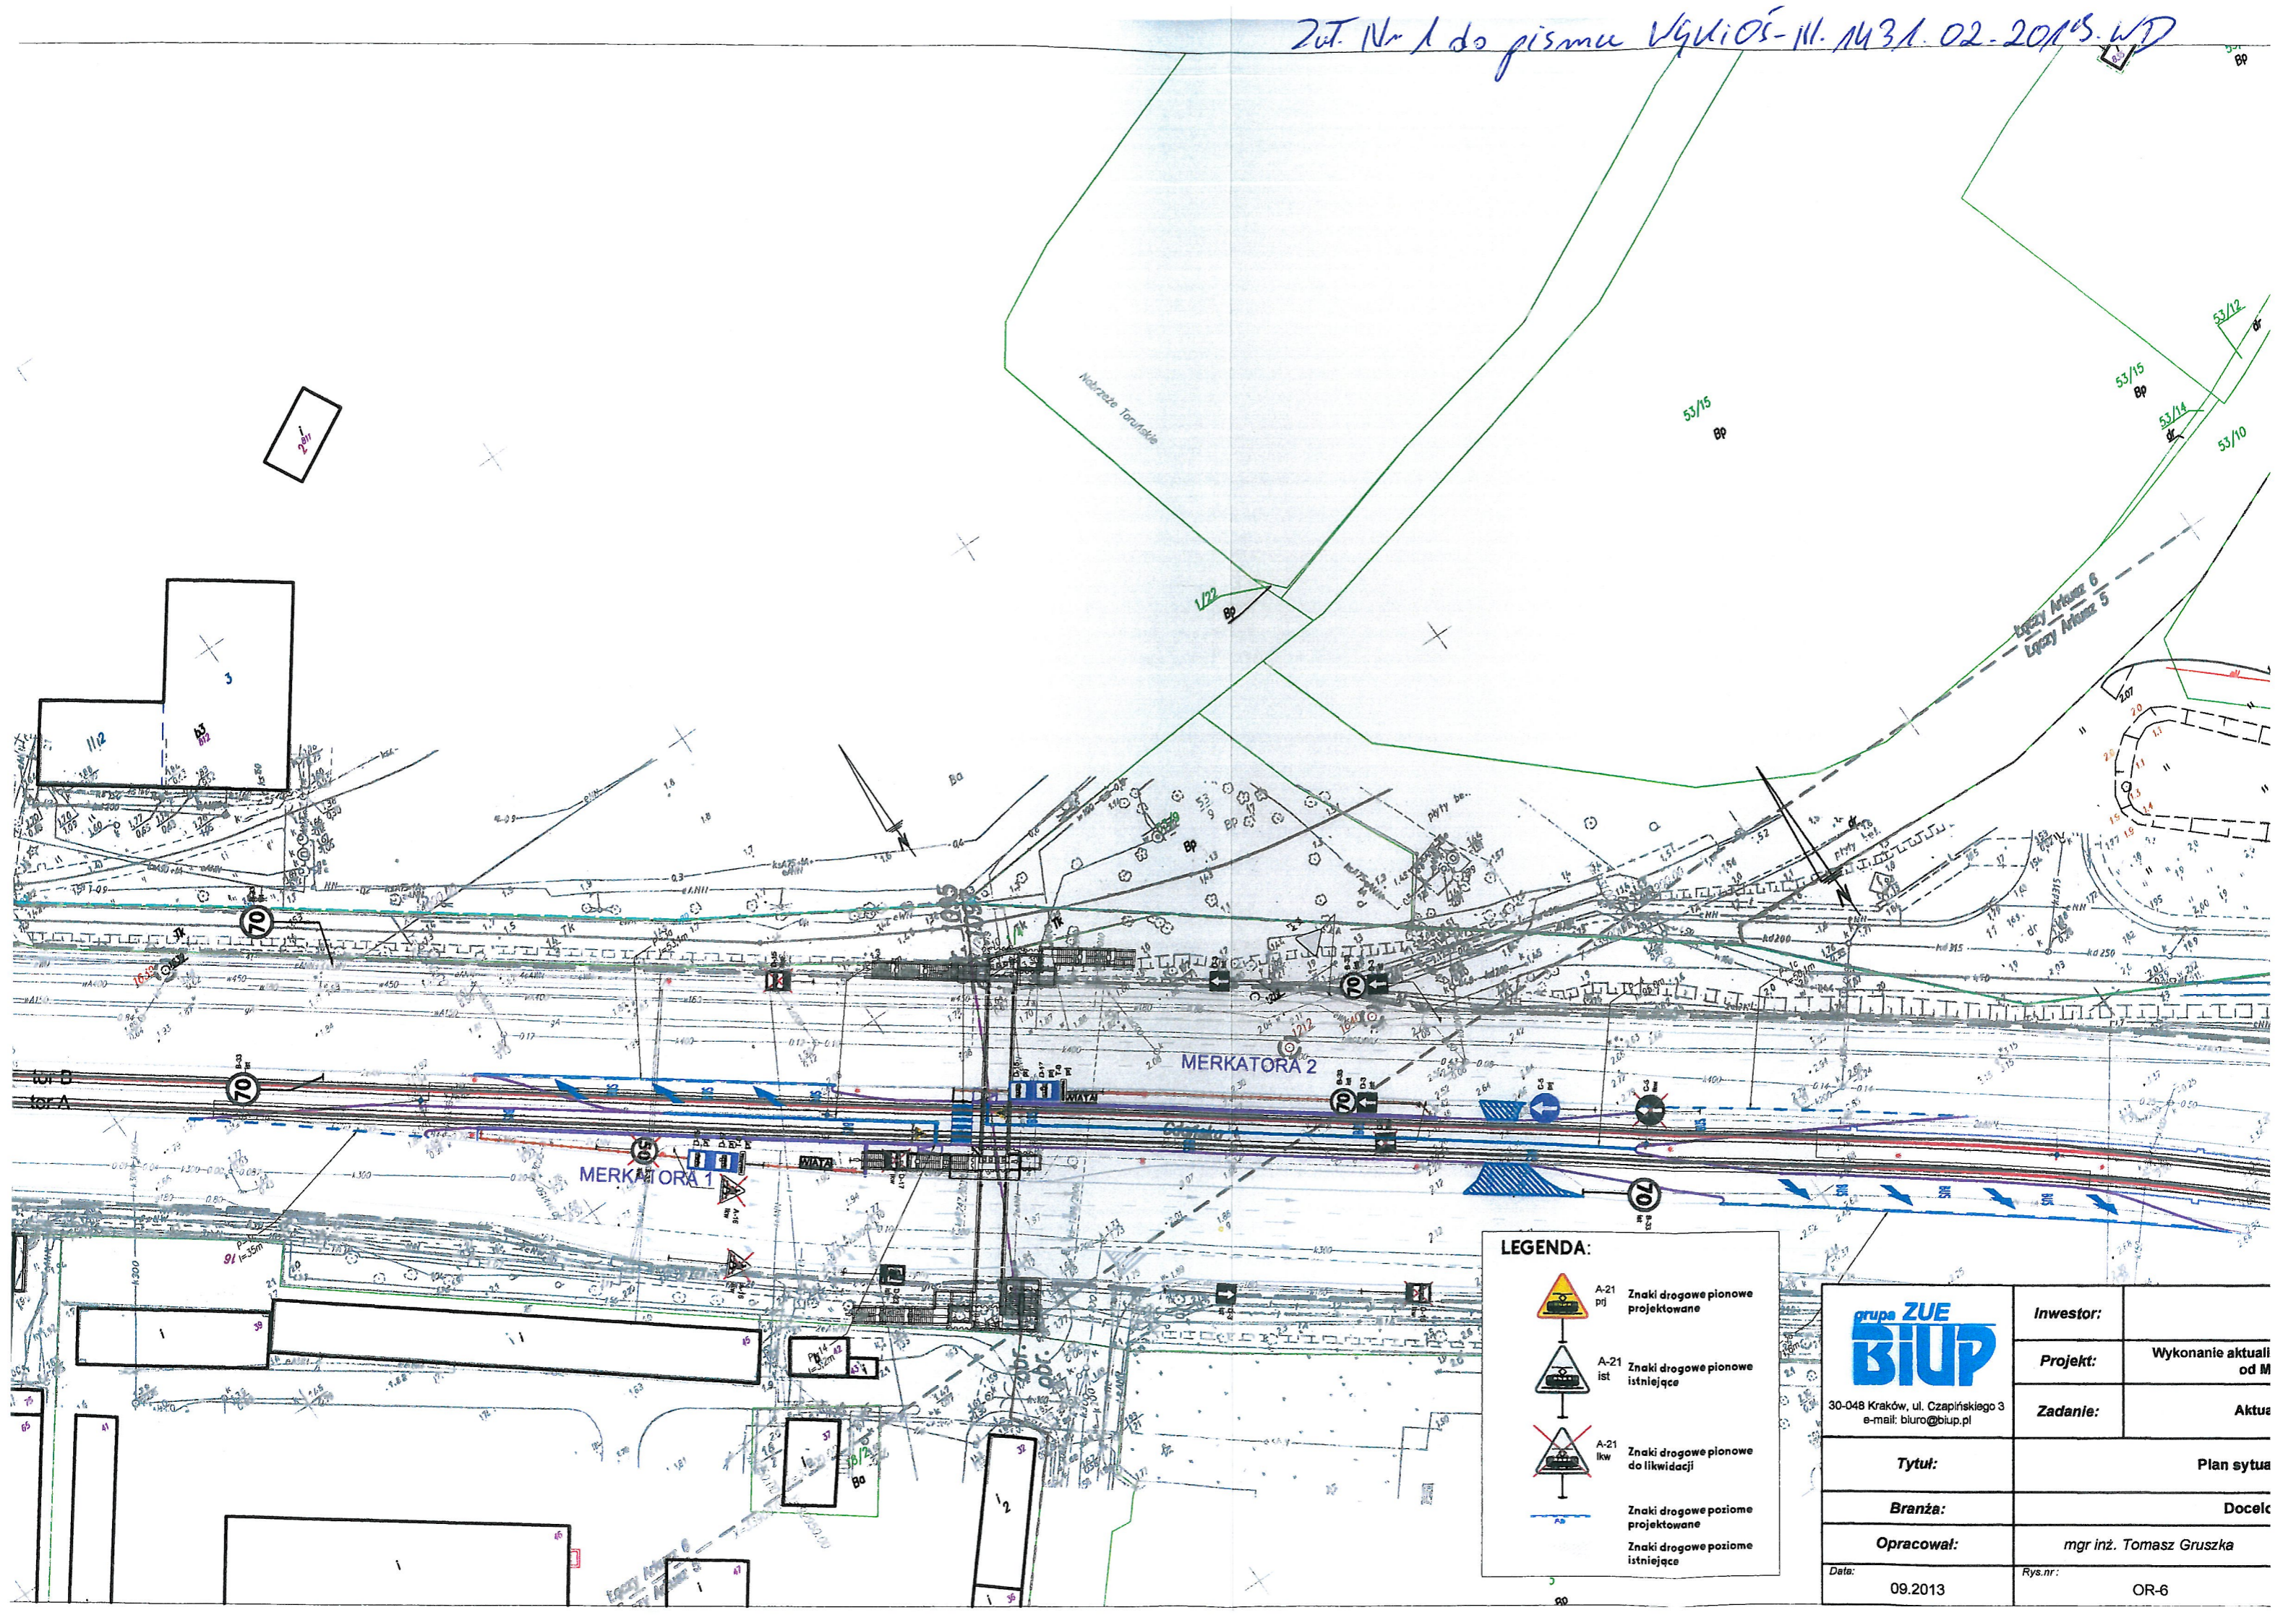

LEGENDA:

	A-21 pj	Znaki drogowe pionowe projektowane
	A-21 ist	Znaki drogowe pionowe istniejące
	A-21 lkw	Znaki drogowe pionowe do likwidacji
		Znaki drogowe poziome projektowane
		Znaki drogowe poziome istniejące

 30-048 Kraków, ul. Czapińskiego 3 e-mail: biuro@biup.pl	Inwestor:	
	Projekt:	Wykonanie aktuali od M
	Zadanie:	Aktua
Tytuł:	Plan sytuac	
Branża:	Docelk	
Opracował:	mgr inż. Tomasz Gruszka	
Data:	09.2013	Rys.nr: OR-6