







Oznaczenia:

-  granica i nr działki ewidencyjnej
-  projektowane linie rozgraniczające pas drogowy
-  granica opracowania
-  granica obszaru ograniczonego użytkowania
-  zasięg obszaru oddziaływania obiekту

NAZWA I ADRES JEDNOSTKI PROJEKTOWANIA:		T R A S K O PRACOWNIA PROJEKTOWA ul.J.Korzeniowskiego 2/171, 70-211 Szczecin tel. 505 92 38 35, trasko@o2.pl	
NAZWA I ADRES ZAMAWIAJĄCEGO:		Gmina Miasto Szczecin Urząd Miasta Szczecin pl.Arмии Krajowej 1 70-456 Szczecin	
NAZWA I ADRES OBIEKTU BUDOWLANEGO:	Przebudowa ulic Andersena, Północnej i Wapiennej		
RODZAJ OPRACOWANIA:	Projekt budowlany TOM 1: Projekt zagospodarowania terenu		
NAZWA RYSUNKU:	Plan zbiorczy sieci		
PROJEKTANT:	techn.Zygmunt Sobolewski upr. nr 270/Sz/85 w specjalności konstrukcyjno-inżynierskiej w zakresie dróg		
PROJEKTANT:	Leon Zuń upr. nr 299/Sz/83 w specjalności sieci i instalacje elektryczne		
PROJEKTANT:	mgr inż. Andrzej Rychlicki upr. nr 224/Sz/82 w specjalności instalacyjno - inżynierskiej w zakresie sieci wodociągowo-kanalizacyjnej		
PROJEKTANT:	Jerzy Jarocki 220/Sz/89 w specjalności instalacyjno - inżynierskiej w zakresie sieci gazowych		
PROJEKTANT:	Halina Tomaszewska upr. nr 0119/96/U w specjalności telekomunikacja		
	DATA: 11 2018 r.	SKALA: 1: 500	RYS. NR:
nr dokumentacji: 21-2015	Prawa autorskie zastrzeżone. Projekt ten jest chroniony prawem zgodnie z ustawą o prawie autorskim. Kopowanie, powielanie, odstępowanie i dokonywanie zmian bez zgody autora jest zabronione i podlega karze.		2 etap1

x = 59 77 000,00
y = 54 69 350,00

proj. kabel 0,4 kV w ciąg pieszym
1) kabel 0,4 kV WATY-1-A240 rel. st. prze-
2) kabel 0,4 kV WATY-1-A240 rel. st. prze-

istn. kabel SN 3xKADUMKKS 1x120 rel. st.
"Młocznik" nr 11482 - st. "Cymarna 103"
nr 11328

istn. kabel 0,4 kV WATY 4x150 rel. MK3 nr
1084 - ZK36 nr 4039688-708100

istn. kabel SN nr 173 3xKADUMKKS 1x120
rel. st. "Cymarna 103" nr 11328 - st.
Pegaza nr 11380 do przebiegnięcia

istn. 2x kabel 0,4 kV
1) WATY 4x240 rel. ZK36 nr 40376 - 946 nr 1739
2) WATY 4x240 rel. MK3 nr 1084 - ZK36 nr 00714

istn. kabel 0,4 kV WATY 4x240 rel.
st. Pegaza nr 11380 - 946 nr 1739

proj. mini-kablowo
proj. mini-kablowo

proj. mini-kablowo
proj. mini-kablowo

proj. mini-kablowo 15 kV


Proj. 2xRDPK-160 dławiczkach L=9m
Proj. 2xRDPK-160 dławiczkach L=9m
Proj. 2xRDPK-160 L=10m


Proj. kabel SN nr 173 3xKADUMKKS 1x120
rel. st. "Cymarna 103" nr 11328 - st.
Pegaza nr 11380 po nowej trasie
Proj. 2xRDPK-160 L=14m


x = 59 76 900,00





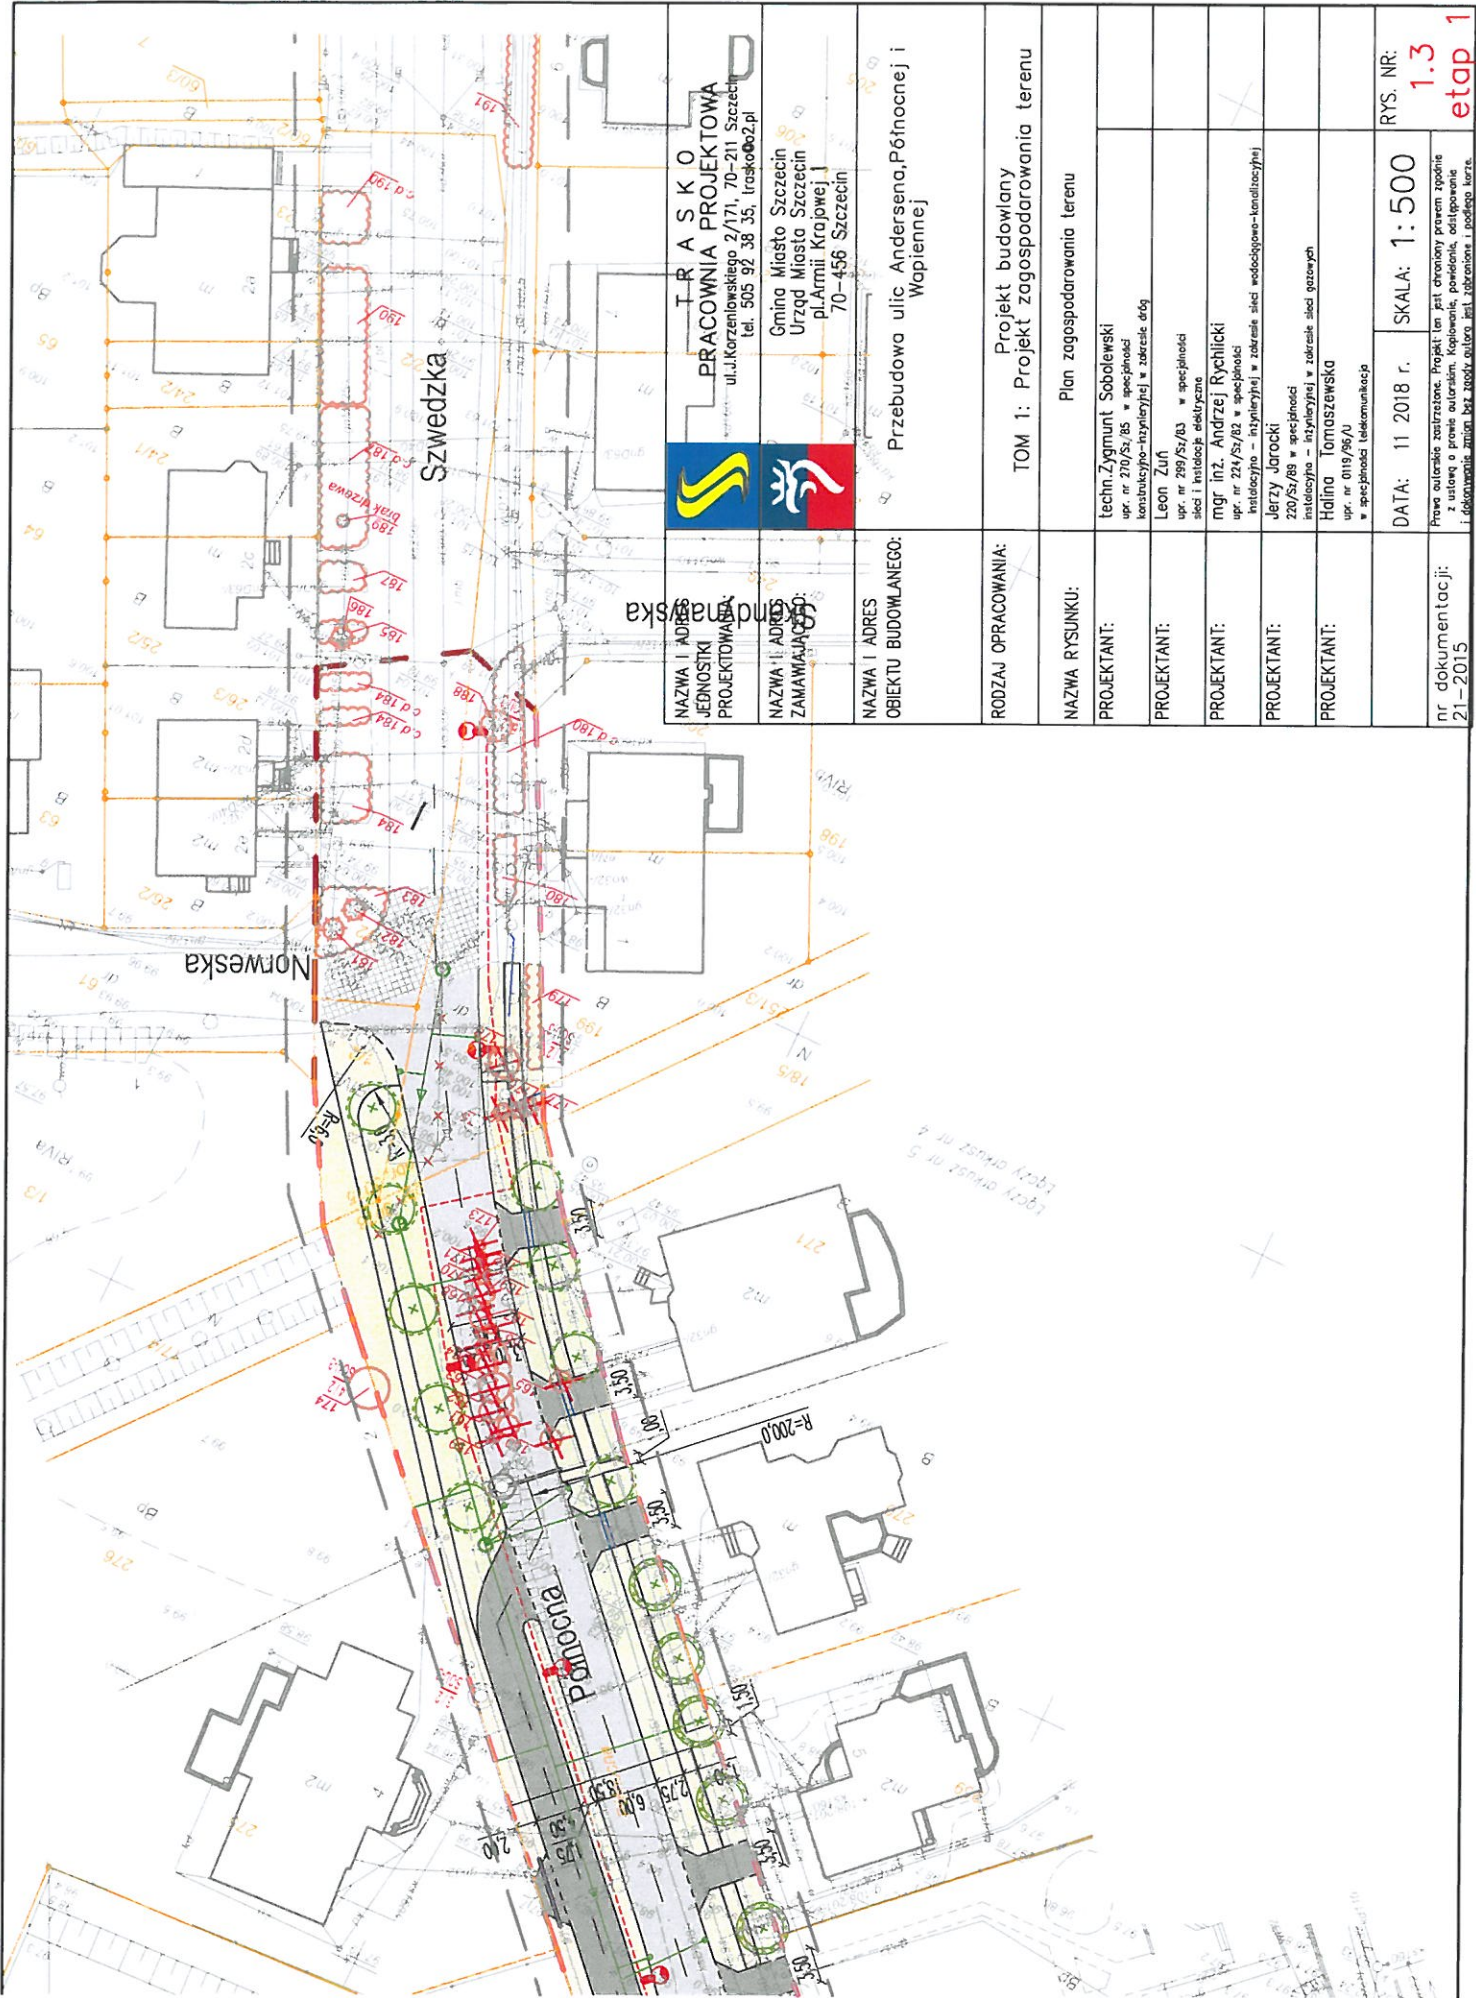


<p>TRASKO PRACOWNIA PROJEKTOWA ul. Karzenlowskiego 2/171, 70-211 Szczecin tel. 505 92 38 35, trasko@o2.pl</p>		<p>Przebudowa ulic Andersena, Pólnocnej i Wapiennej</p>
<p>NAZWA I ADRES JEDNOSTKI PROJEKTOWAWCZO-ZAMAWIAJĄCEJ</p>	<p>Gmina Miasto Szczecin Urząd Miasta Szczecin pl. Armii Krajowej 1 70-456 Szczecin</p>	
<p>NAZWA I ADRES OBIEKTU BUDOWLANEGO:</p>		
<p>RODZAJ OPRACOWANIA:</p>	<p>Projekt budowlany</p>	<p>TOM 1: Projekt zagospodarowania terenu</p>
<p>NAZWA RYSUNKU:</p>	<p>Plan zagospodarowania terenu</p>	
<p>PROJEKTANT:</p>	<p>techn. Zygmunt Sobolewski upr. nr 210/Sz/85 w specjalności konstrukcyjno-inżynierskiej w zakresie dróg</p>	
<p>PROJEKTANT:</p>	<p>mgr inż. Andrzej Rychlicki upr. nr 224/Sz/82 w specjalności instalacyjno-inżynierskiej w zakresie sieci wodociągowo-kanalizacyjnych</p>	
<p>PROJEKTANT:</p>	<p>Jerzy Jarocki 220/Sz/88 w specjalności instalacyjno-inżynierskiej w zakresie sieci gazowych</p>	
<p>DATA: 11 2018 r.</p>	<p>SKALA: 1:500</p>	<p>RYS. NR: 1.3</p>
<p>nr dokumentacji: 21-2015</p>	<p>Prawa autorskie zastrzeżone. Projekt ten jest chroniony prawem zgodnie z ustawą o prawie autorskim i prawach pokrewnych. Kopiowanie, powielanie, rozpowszechnianie i wykorzystywanie bez zgody autora jest zabronione i podlega karze.</p>	<p>etap 1</p>

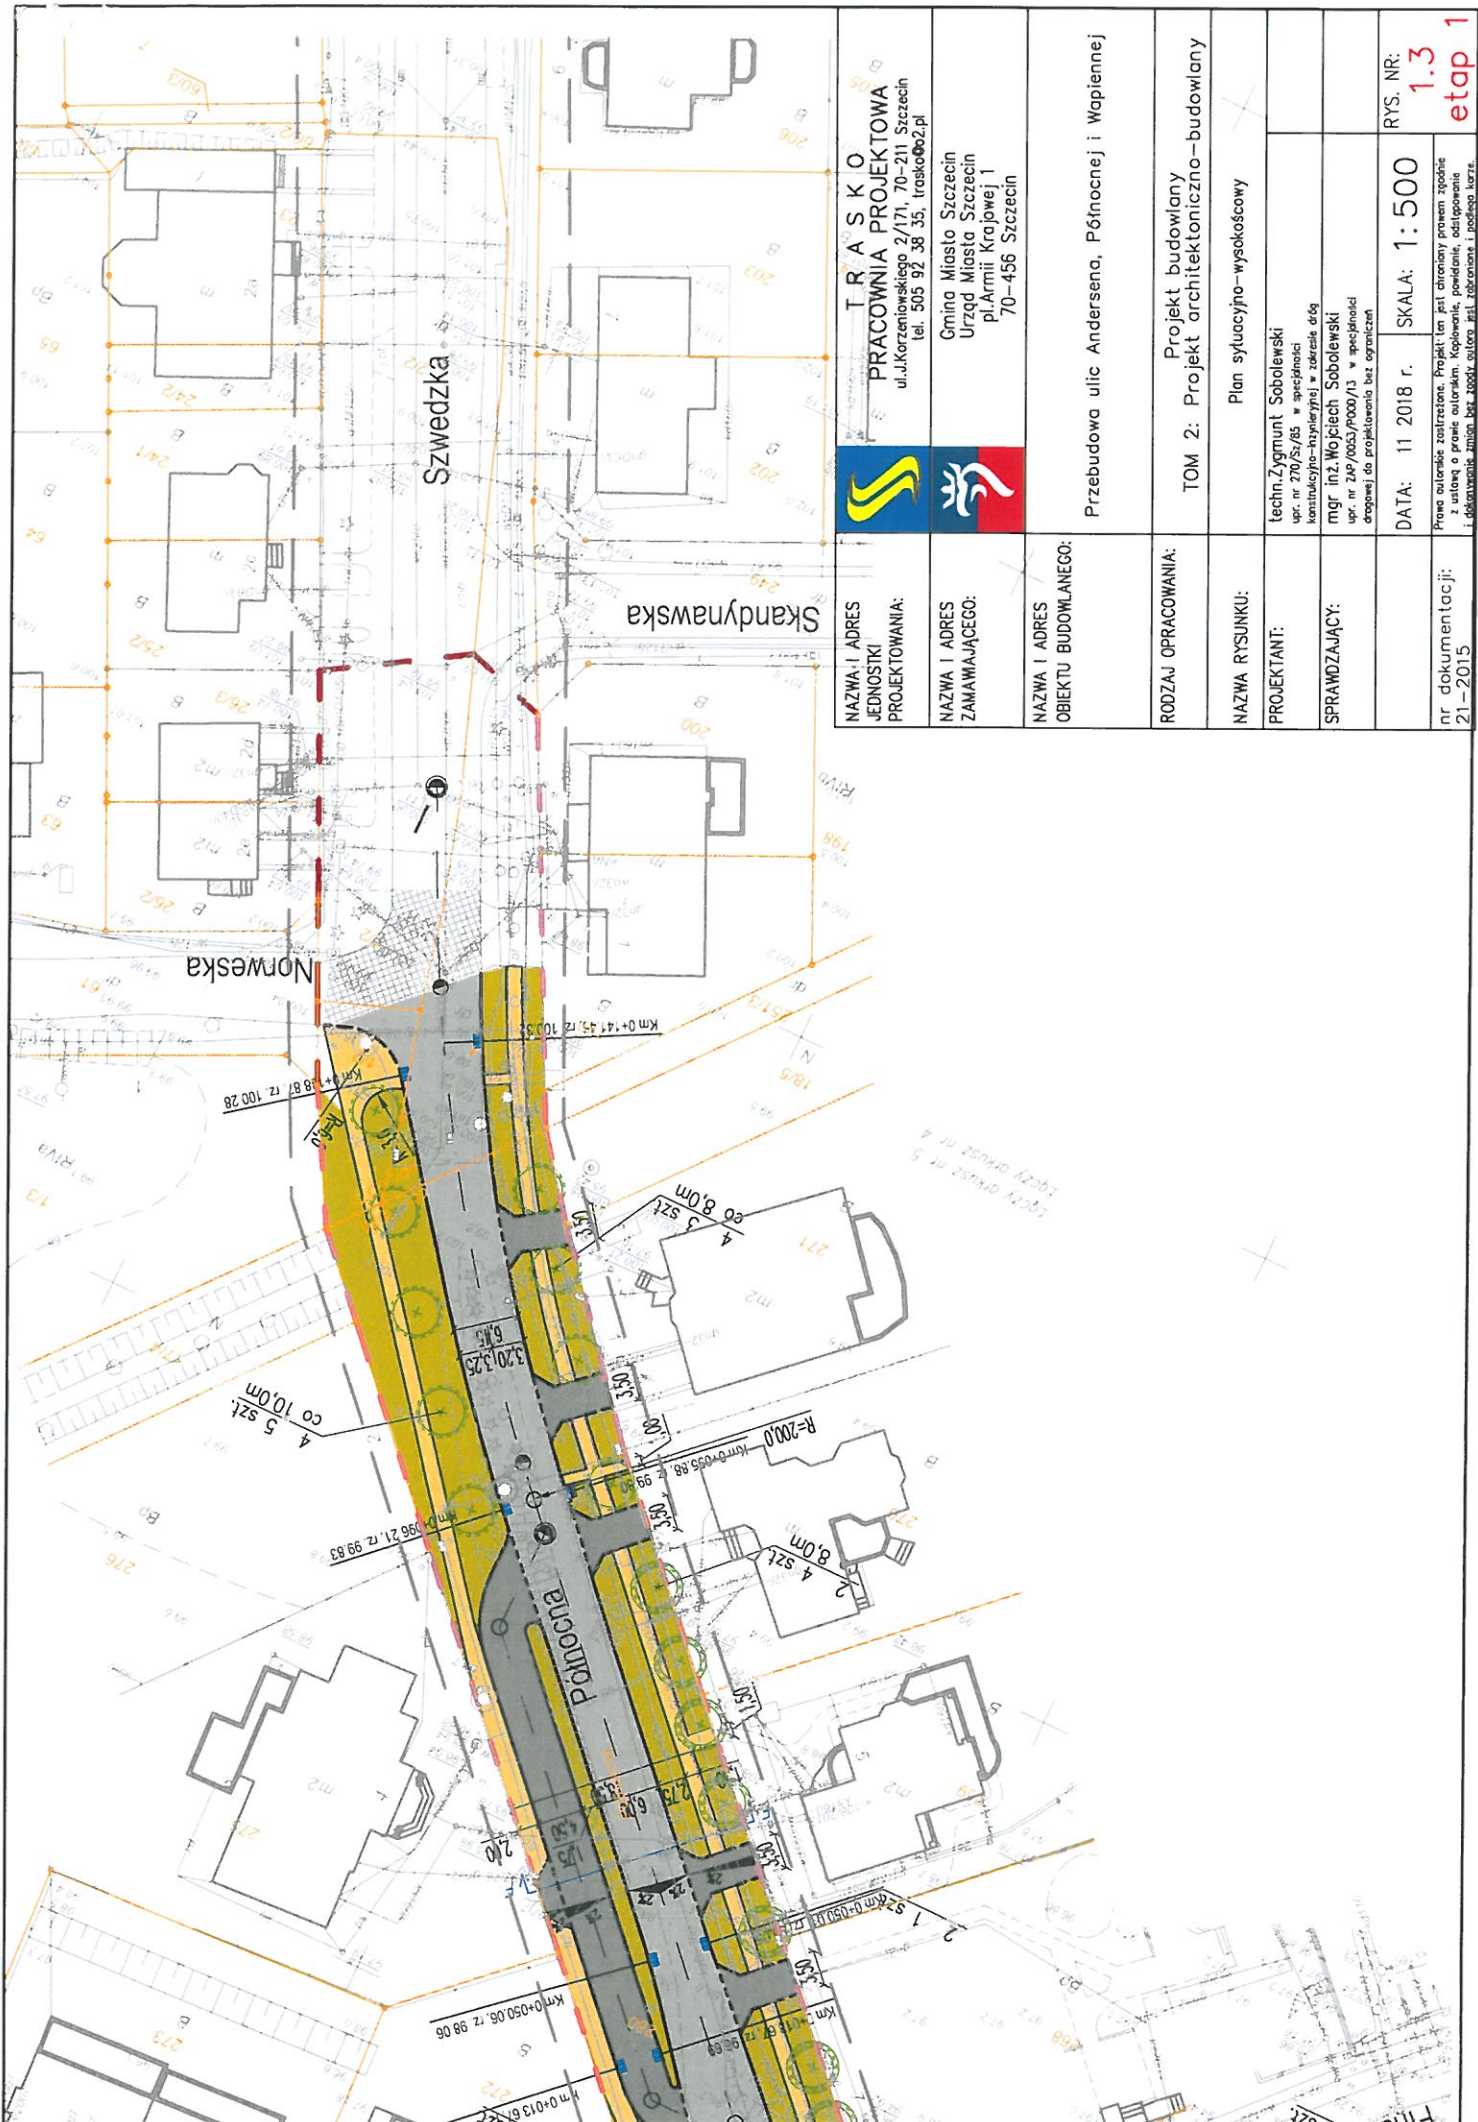

 <p>TRASKO PRACOWNIA PROJEKTOWA ul. Korzeniowskiego 2/171, 70-211 Szczecin tel. 505 92 38 35, trasko@p2.pl</p>	<p>Gmina Miasto Szczecin Urząd Miasta Szczecin pl. Armii Krajowej 1 70-456 Szczecin</p>
<p>NAZWA I ADRES JEDNOSTKI PROJEKTOWANIA:</p>	<p>NAZWA I ADRES ZAMAWIAJĄCEGO:</p>
<p>NAZWA I ADRES OBIEKTU BUDOWLANEGO:</p>	<p>Przebudowa ulic Andersena, Północnej i Wapiennej</p>
<p>RODZAJ OPRACOWANIA:</p>	<p>Projekt budowlany TOM 2: Projekt architektoniczno-budowlany</p>
<p>NAZWA RYSUNKU:</p>	<p>Plan sytuacyjno-wysokościowy</p>
<p>PROJEKTANT:</p>	<p>Techn. Zygmunt Sobolewski upr. nr 270/Sz/85 w specjalności konstrukcyjno-rytmicznej w zakresie dróg</p>
<p>SPRAWDZAJĄCY:</p>	<p>mgr inż. Wojciech Sobolewski upr. nr ZP/0052/P000/13 w specjalności drogowej do projektowania bez ograniczeń</p>
<p>DATA: 11 2018 r.</p>	<p>SKALA: 1:500</p>
<p>nr dokumentacji: 21-2015</p>	<p>RYS. NR: 1.3 etap 1</p>

