




ŚCIANA 7-7

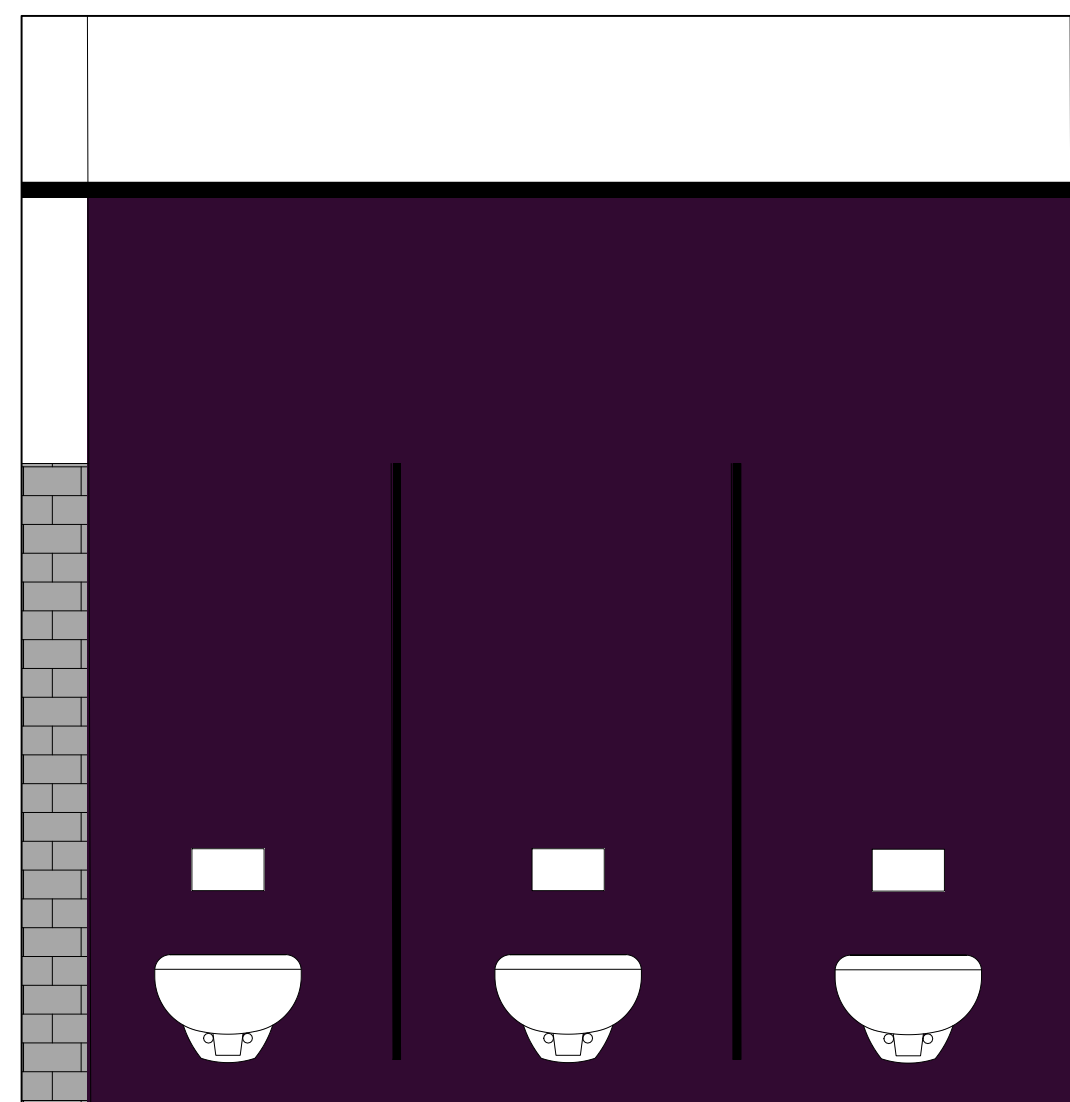


ŚCIANA 3-3

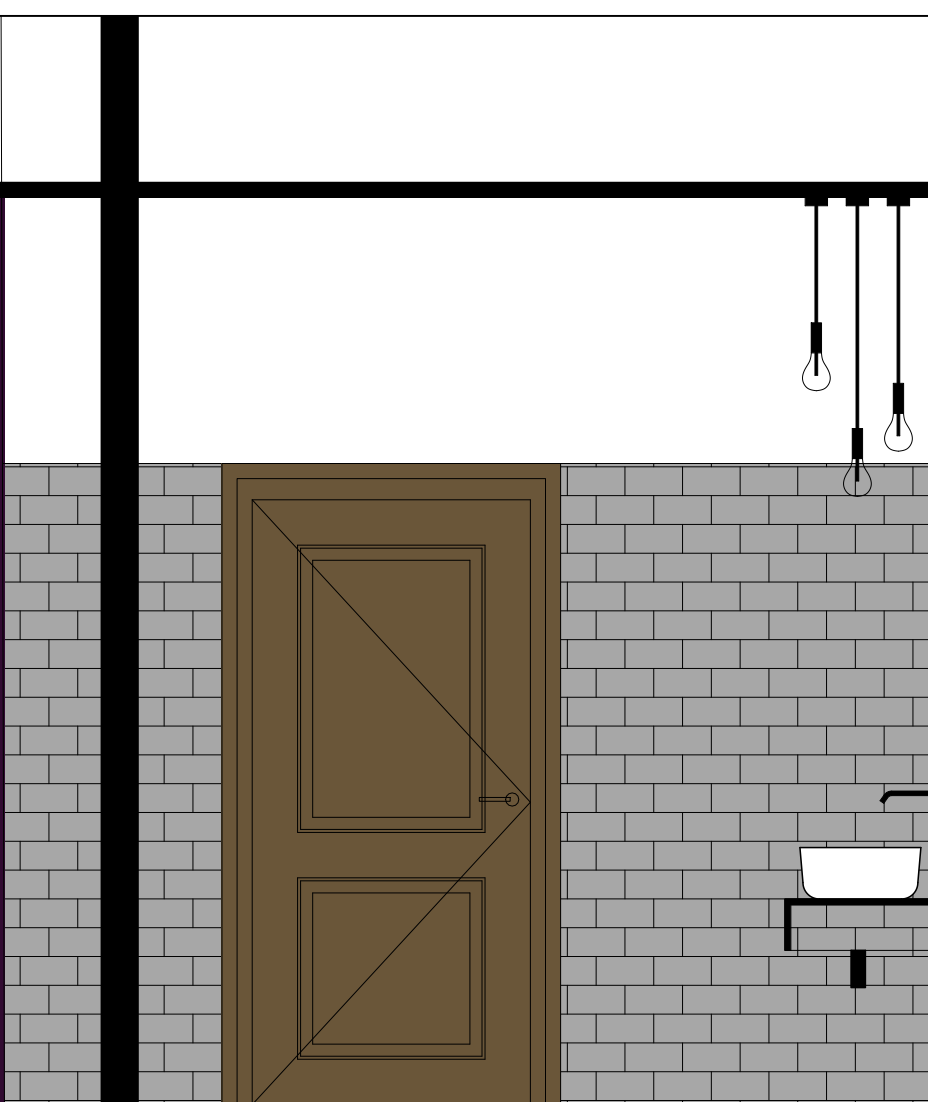

ŚCIANA 4-4

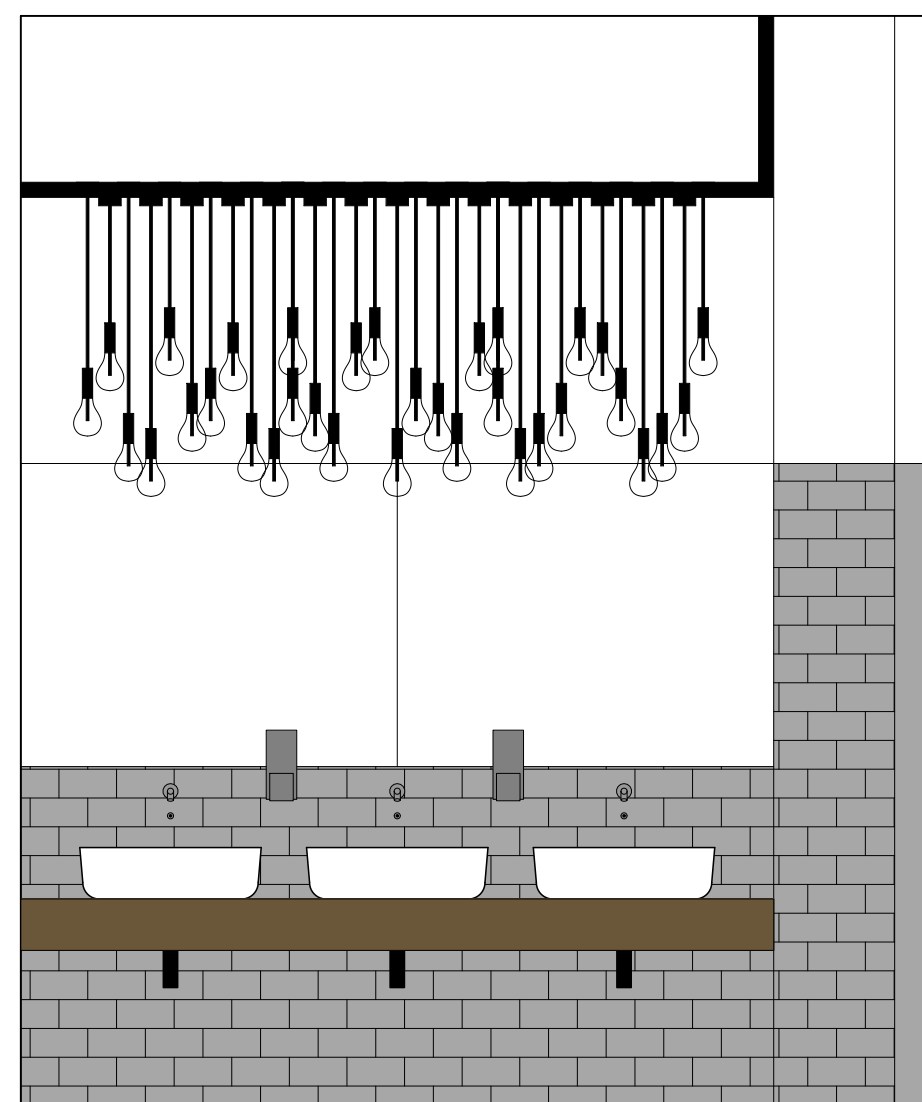


ŚCIANA 1-1

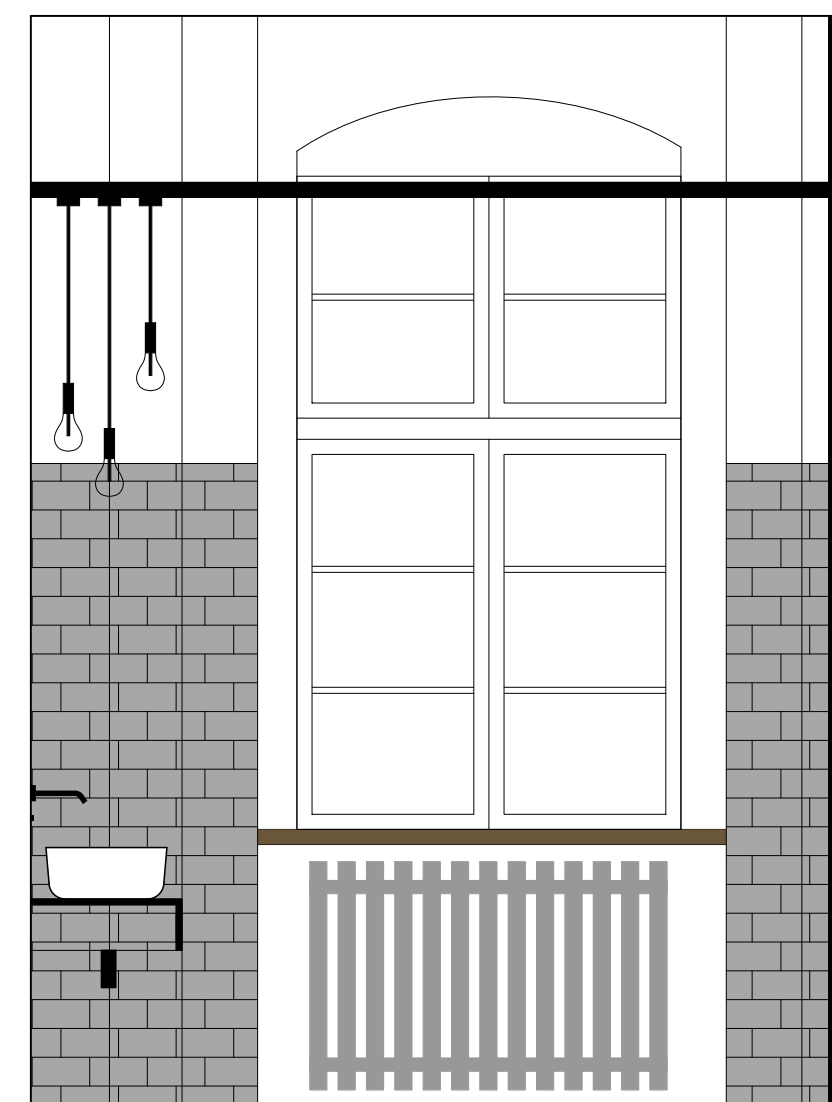


ŚCIANA 5-5




ŚCIANA 7A-7A

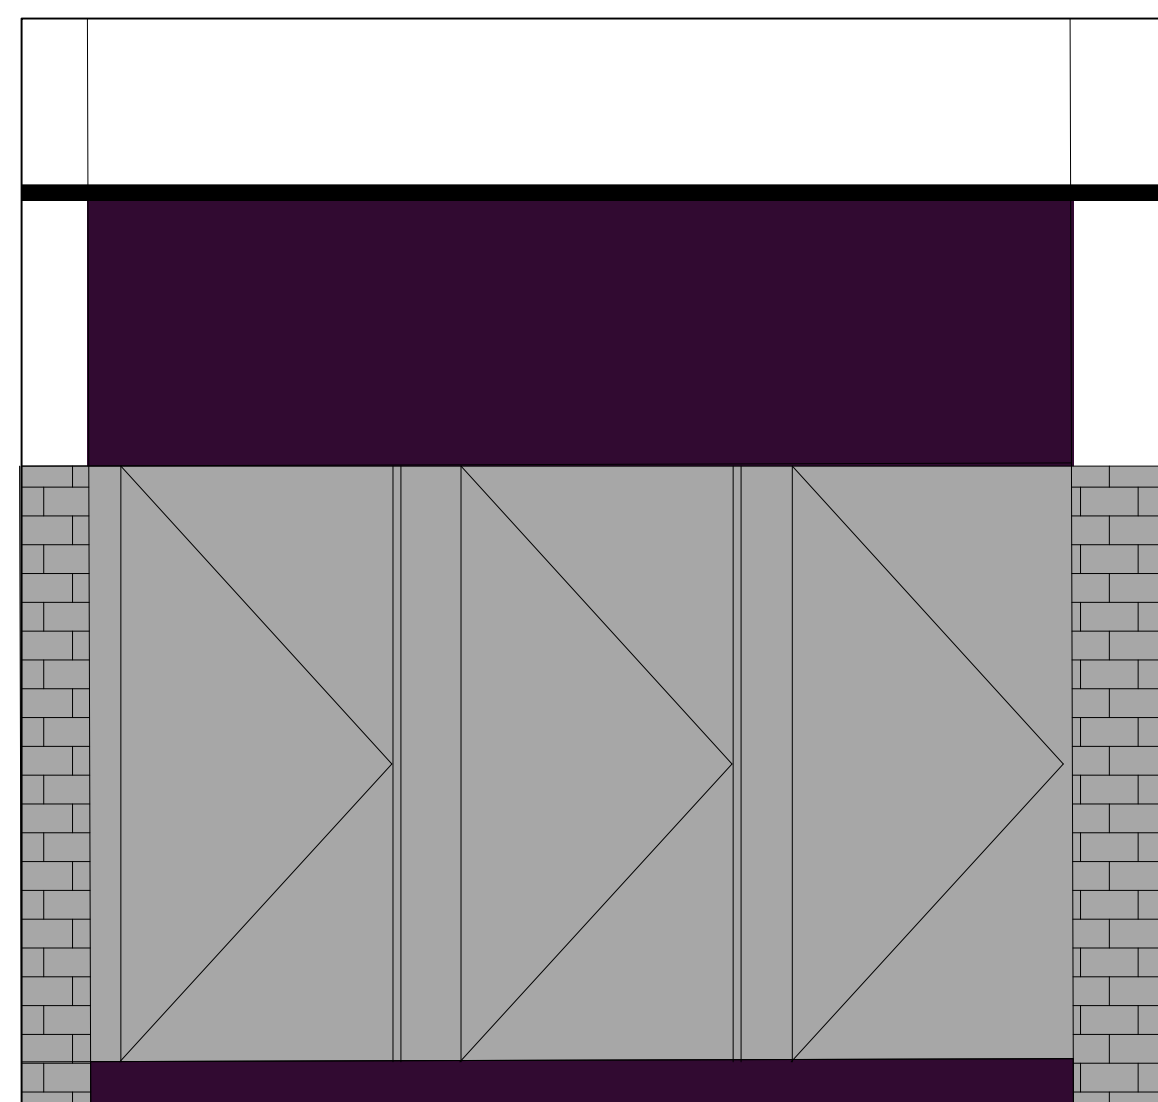



ŚCIANA 8-8

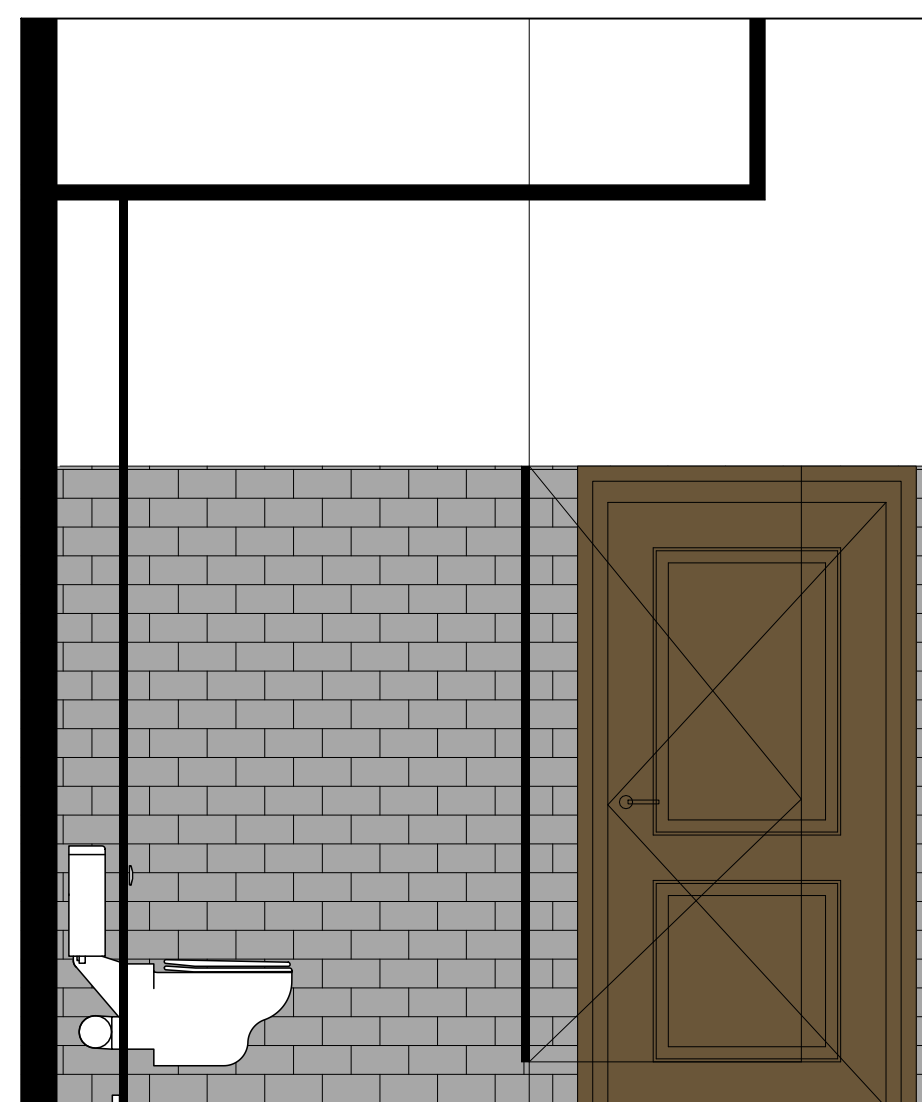

ŚCIANA 2-2

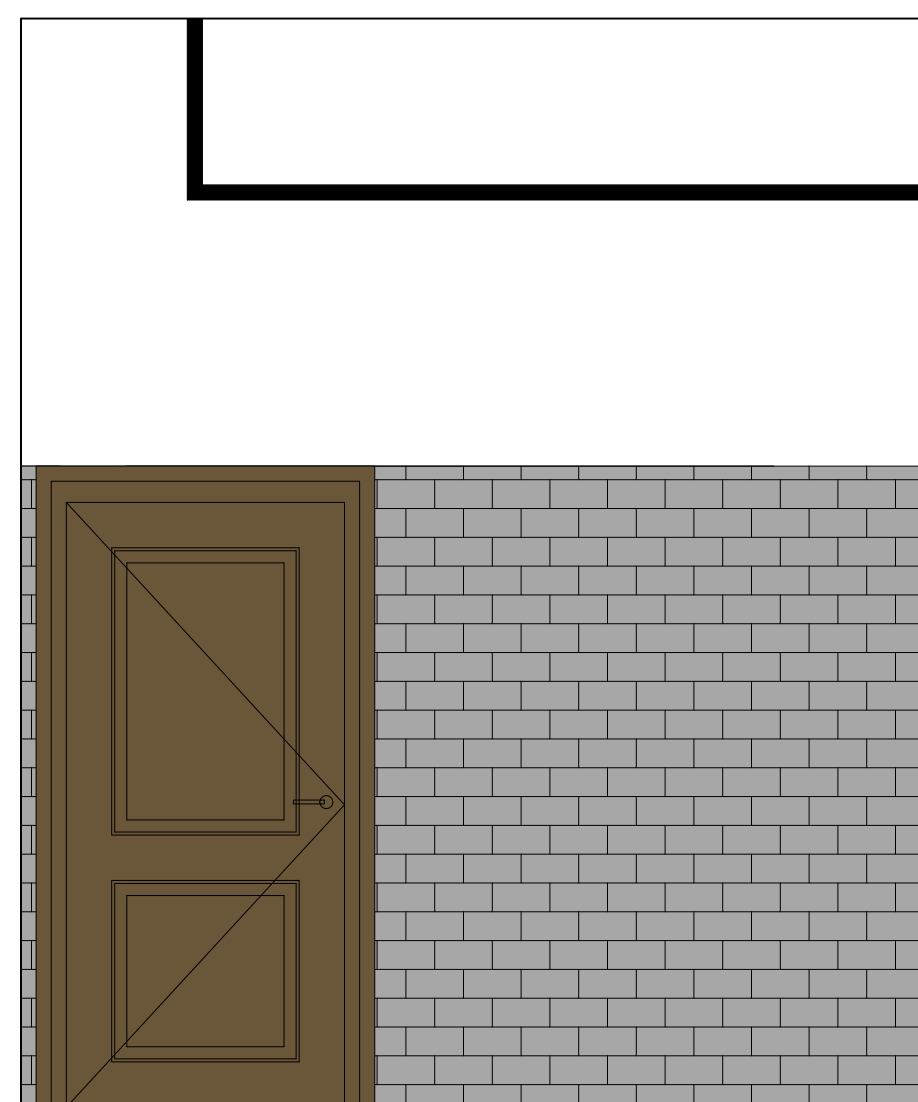

ŚCIANA 6-6

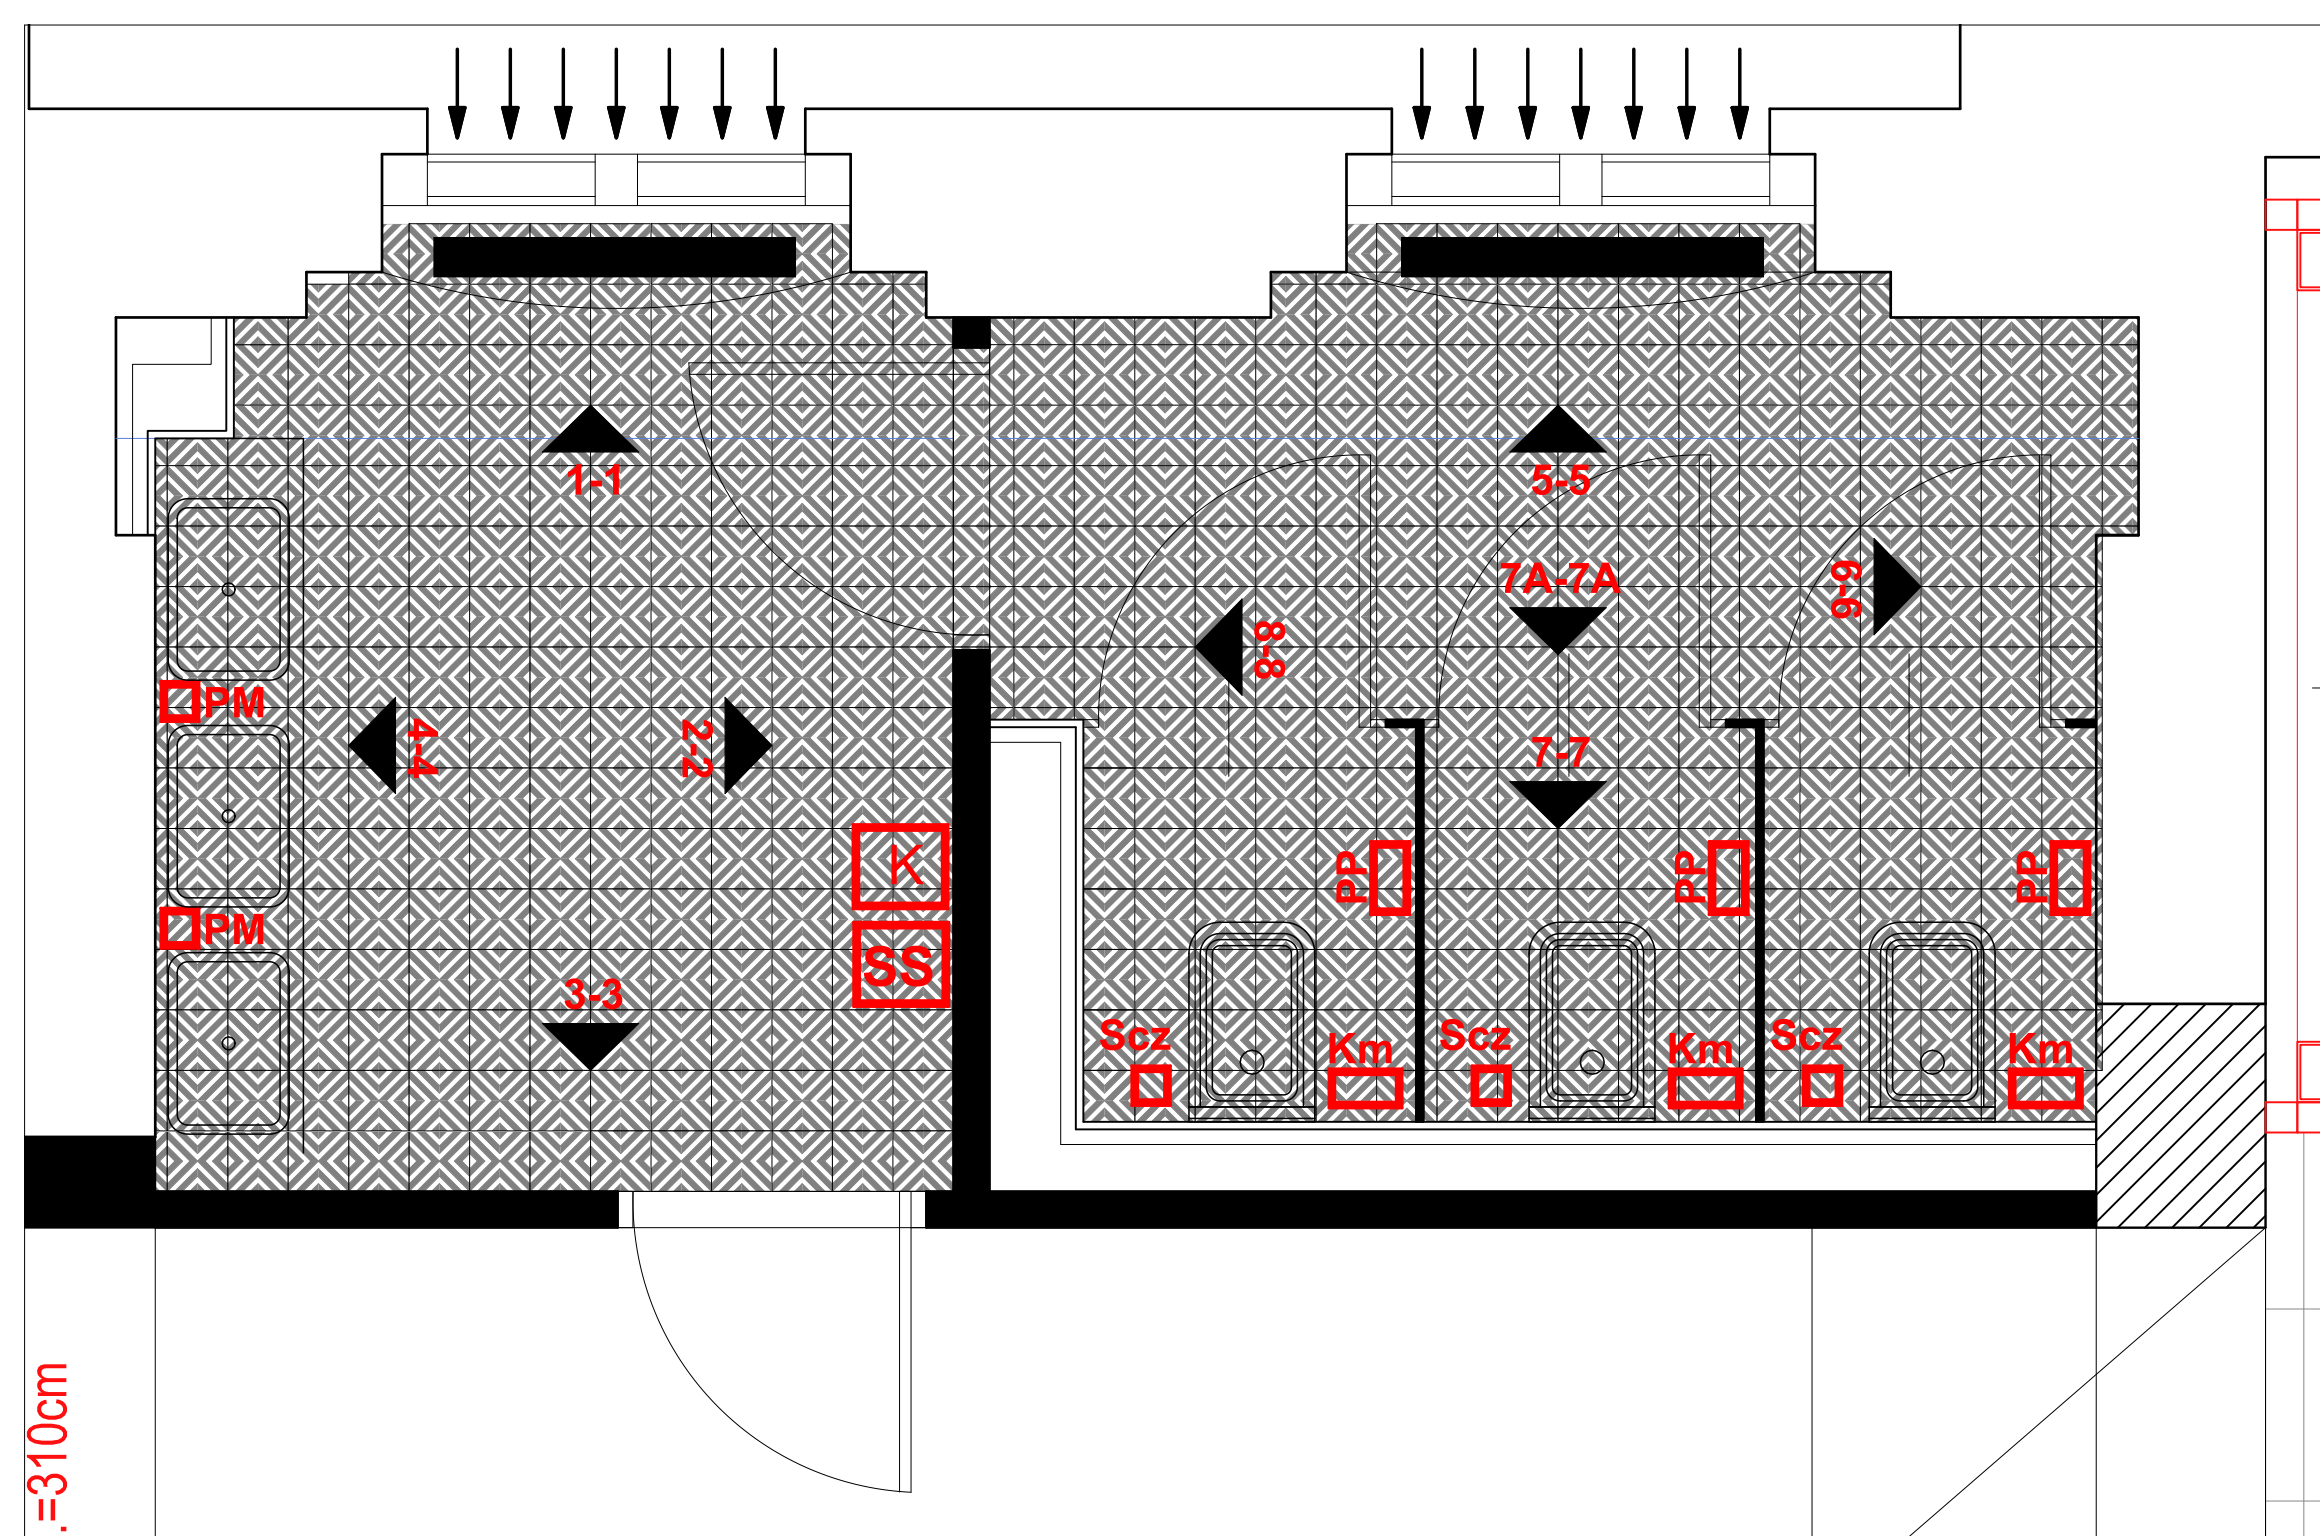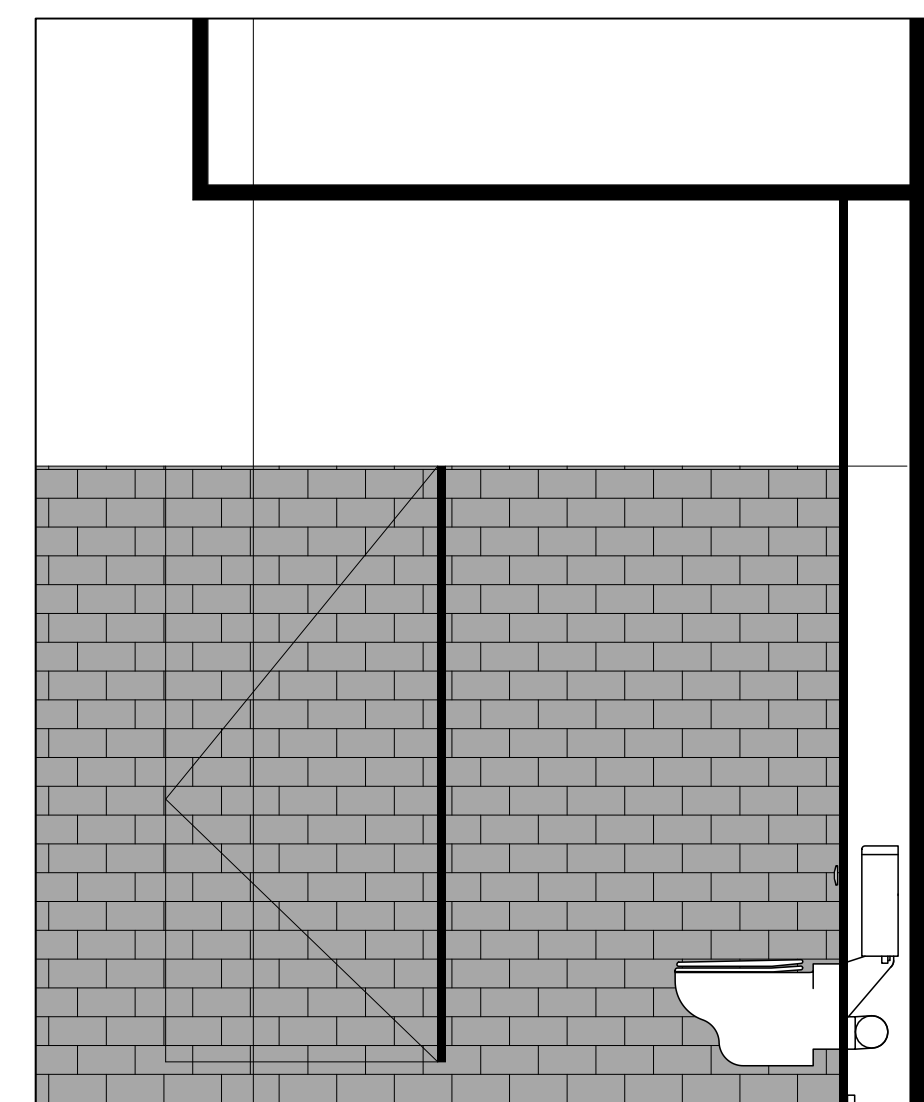

LEGENDA:

- płyta ceramiczna ścienna 10x20cm frezowana, kolor jasny szary
- blat pod umywalną na podkonstrukcji stalowej z laminatem dopasowanym do skrzydeł drzwiowych
- ściana malowana farbą wodoodporną, na kolor ciemnej śliwki NCS S 7020-R20B
- ścianka wydzielnia toalety dostosowana do kolorystyki naciennych płytek ceramicznych
- ściana malowana farbą wodoodporną, na kolor NCS S 1005-R80B

- K kosz na odpady wiszący, pojemność 28l
- SS podajnik wiszący na ręczniki papierowe w rolce pionowej (kolor biały)
- Km kosz na śmieci maty w kabinach
- PP pojemnik na papier toaletowy na rolkę o wysokości 23cm, średnica tulei 6cm, szerokość wstęgi 9cm
- PM dozownik na mydło w płynie - pojemność 800ml
- Scz pojemnik / szcztotka WC

portal | pracownia projektowa
 profesjonalnie zmieniamy marzenia w rzeczywistość
 Portal-PP Sp. z o.o. Spółka Komandytowa
 70-300 Szczecin, ul. Bł. Królowej Jadwigi 47/9,
 tel. 695 15 15 42, 691 81 22 199, biuro@portal-pp.pl
 www.portal-pp.pl

**PROJEKT PRZEBUDOWY POMIESZCZEŃ
 BYLEJ FILHARMONII W GMACHU
 URZĘDU MIASTA SZCZECIN
 PRZY PL. ARMII KRAJOWEJ 1**

inwestor:
 pl.Armia Krajowej 1, 70 - 456 Szczecin
 GMINA MIASTO SZCZECIN
 MIEJSKA JEDNOSTKA OBSŁUGI GOSPODARSTWA
 pl.Armia Krajowej 1, 70 - 456 Szczecin
 inżynier:
 mgr inż. arch. Piotr Czujkowski upr. nr 49/Sz/2000
 mgr inż. arch. Justyna Mikłasz
 mgr inż. arch. Barbara Pawełec
 architekt wykonał:
 mgr inż. arch. Aneta Wojewoda upr. nr 14ZPOIA/OKK/2010
 architekt sprawdzający:

**ARANŻACJA WĘZŁÓW
 SANITARNYCH - POM.1.2A, 1.2B**

arch. 1:25
 branża: Szczecin, LISTOPAD 2015
 data: AR 1
 rys.

UWAGA:
 Kopowanie, publikacja oraz wszelkie inne formy wykorzystania projektu
 bez zgody autorów będą narazaniem praw autorskich wynikających z
 Ustawy z dnia 4.02.1994 r. o prawie autorskim i prawach pokrewnych.