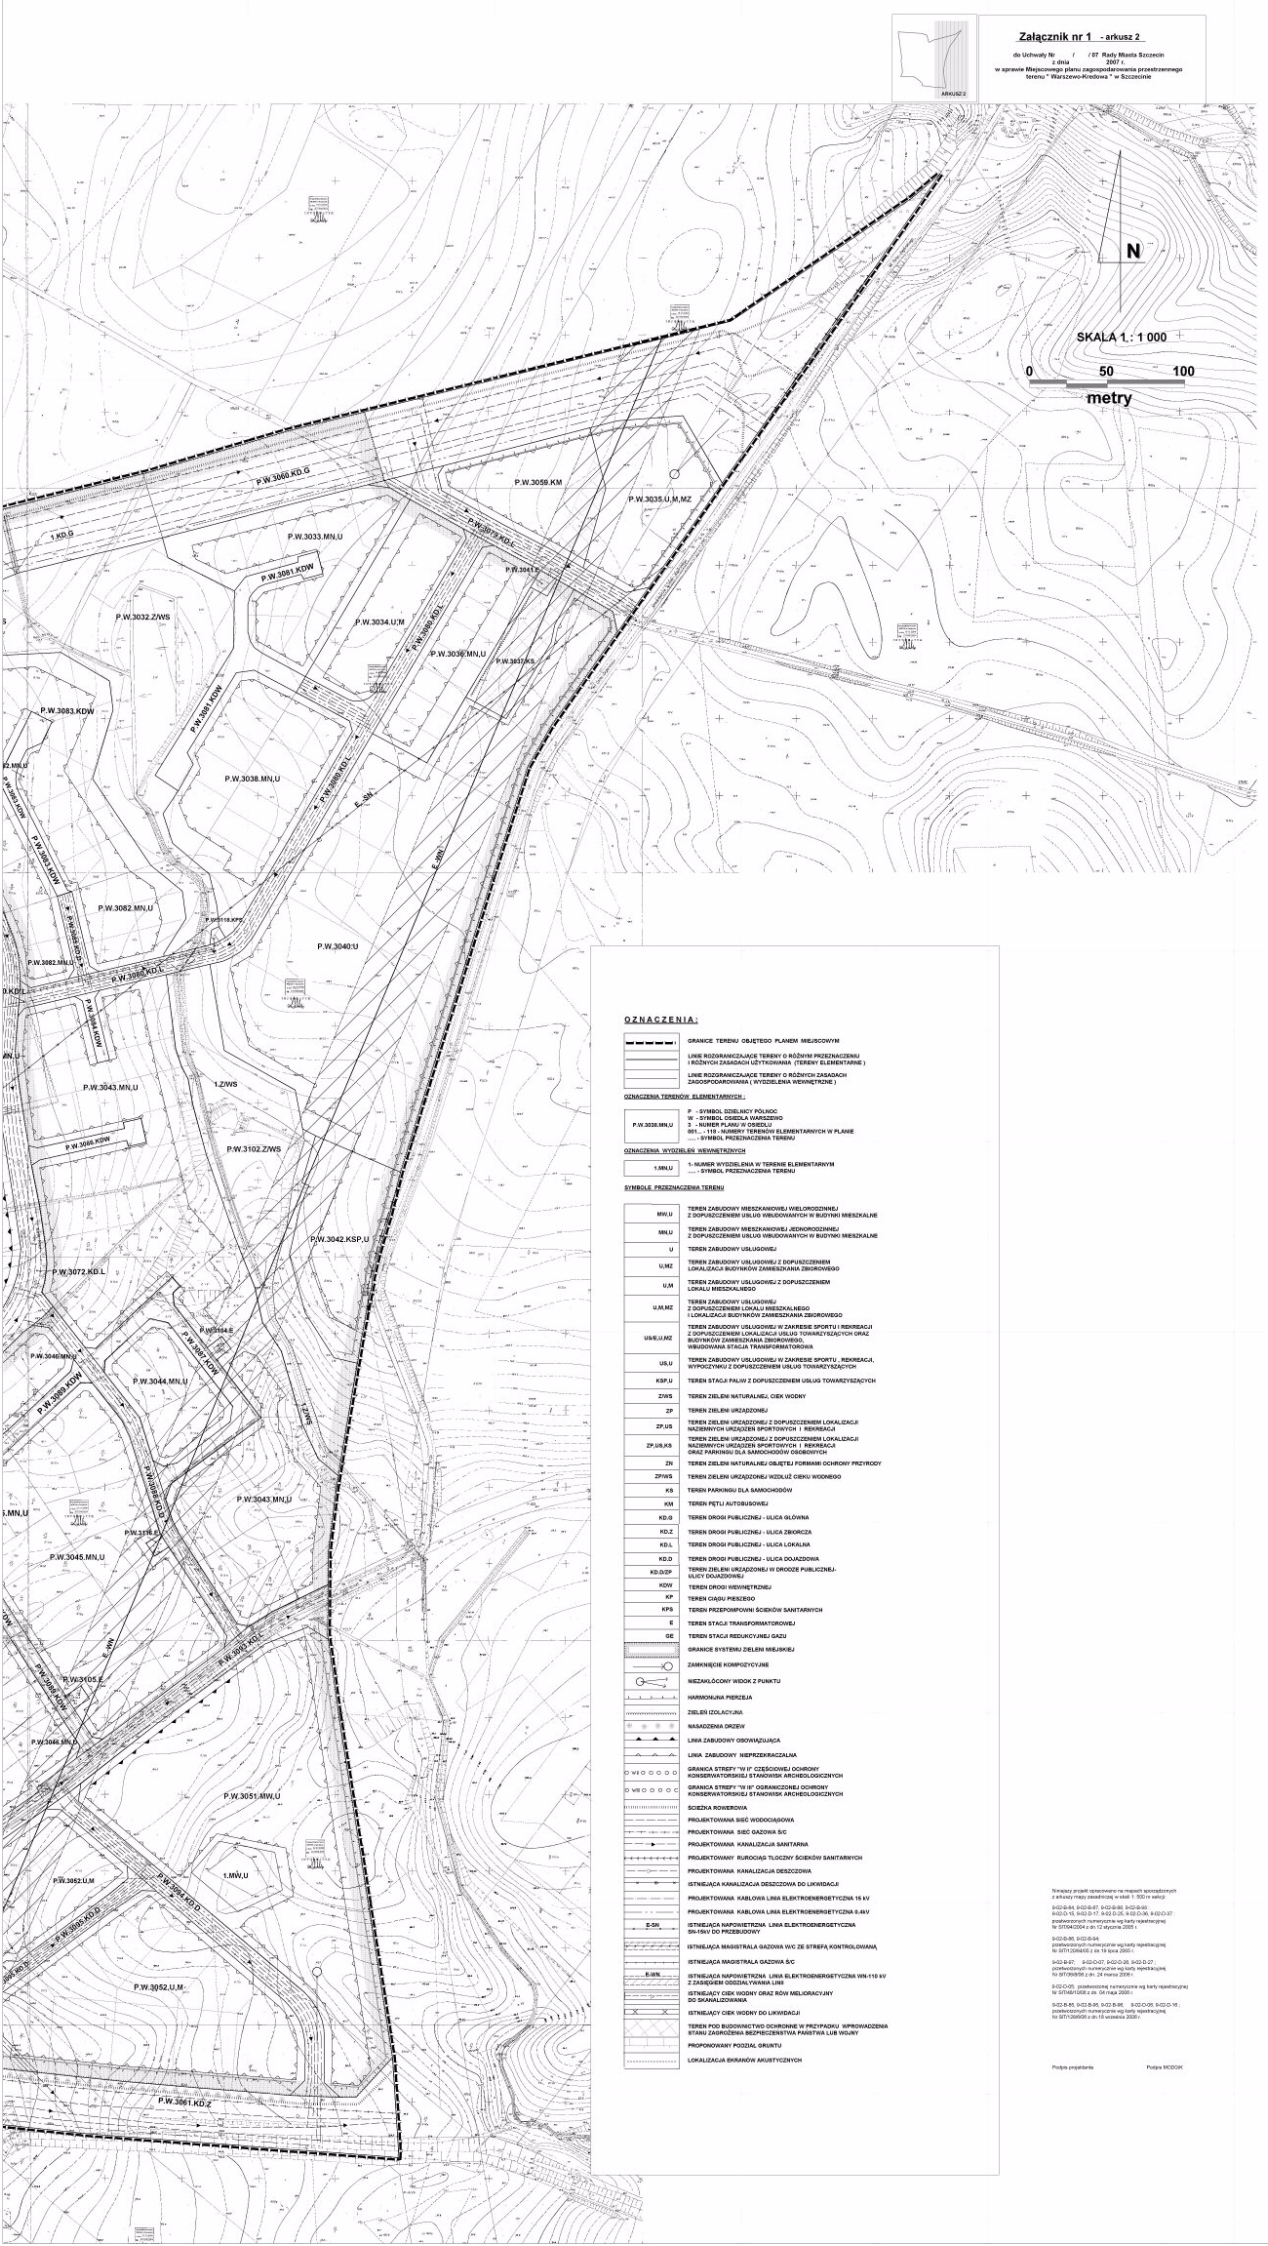
ARKUSZ 2
Załącznik nr 1 - arkusz 2
do Uchwały Nr / / 07 Rady Miasta Szczecin
z dnia 2007 r.
w sprawie Miejscowego planu zagospodarowania przestrzennego terenu " Warszewo-Kredowa " w Szczecinie
N
SKALA 1 : 1 000
0 50 100
metry
P.W.3060.KD.G
P.W.3059.KM
P.W.3035.U,M,MZ
P.W.3033.MN,U
P.W.3061.KDW
P.W.3032.Z/WS
P.W.3034.U,M
P.W.3036.MN,U
P.W.3083.KDW
P.W.3038.MN,U
P.W.3082.MN,U
P.W.3040/U
P.W.3043.MN,U
1.Z/WS
P.W.3102.Z/WS
P.W.3042.KSP,U
P.W.3072.KD.L
P.W.3044.MN,U
P.W.3045.MN,U
P.W.3105.ZP
P.W.3043.MN,U
P.W.3051.MW,U
P.W.3052.U,M
P.W.3061.KD.Z
OZNACZENIA:
GRANICE TERENU OBJĘTEGO PLANEM MIEJSCOWYM
LINIE ROZGRANICZAJĄCE TERENY O RÓŻNYM PRZEZNACZENIU I RÓŻNYCH ZASADACH UŻYTKOWANIA (TERENY ELEMENTARNE)
LINIE ROZGRANICZAJĄCE TERENY O RÓŻNYCH ZASADACH ZAGOSPODAROWANIA (WYDZIELENIA WEWNĘTRZNE)
OZNACZENIA TERENÓW ELEMENTARNYCH :
P.W.3035.MN,U
P - SYMBOL DZIELNICY PÓŁNOC
W - SYMBOL OSIEDLA WARSZEWO
3 - NUMER PLANU W OSIEDLU
001 ... 110 - NUMERY TERENÓW ELEMENTARNYCH W PLANIE
..... - SYMBOL PRZEZNACZENIA TERENU
OZNACZENIA WYDZIELEŃ WEWNĘTRZNYCH
1.MN,U
1- NUMER WYDZIELENIA W TERENIE ELEMENTARNYM
..... - SYMBOL PRZEZNACZENIA TERENU
SYMBOLE PRZEZNACZENIA TERENU
MW,U TEREN ZABUDOWY MIESZKANIOWEJ WIELORODZINNEJ Z DOPUSZCZENIEM USŁUG WBUDOWANYCH W BUDYNKI MIESZKALNE
MN,U TEREN ZABUDOWY MIESZKANIOWEJ JEDNORODZINNEJ Z DOPUSZCZENIEM USŁUG WBUDOWANYCH W BUDYNKI MIESZKALNE
U TEREN ZABUDOWY USŁUGOWEJ
U,MZ TEREN ZABUDOWY USŁUGOWEJ Z DOPUSZCZENIEM LOKALIZACJI BUDYNKÓW ZAMIESZKANIA ZBIOROWEGO
U,M TEREN ZABUDOWY USŁUGOWEJ Z DOPUSZCZENIEM LOKALU MIESZKALNEGO
U,M,MZ TEREN ZABUDOWY USŁUGOWEJ Z DOPUSZCZENIEM LOKALU MIESZKALNEGO I LOKALIZACJI BUDYNKÓW ZAMIESZKANIA ZBIOROWEGO
US/E,U,MZ TEREN ZABUDOWY USŁUGOWEJ W ZAKRESIE SPORTU I REKREACJI Z DOPUSZCZENIEM LOKALIZACJI USŁUG TOWARZYSZĄCYCH ORAZ BUDYNKÓW ZAMIESZKANIA ZBIOROWEGO, WBUDOWANA STACJA TRANSFORMATOROWA
US,U TEREN ZABUDOWY USŁUGOWEJ W ZAKRESIE SPORTU , REKREACJI, WYPOCZYNKU Z DOPUSZCZENIEM USŁUG TOWARZYSZĄCYCH
KSP,U TEREN STACJI PALIW Z DOPUSZCZENIEM USŁUG TOWARZYSZĄCYCH
Z/WS TEREN ZIELENI NATURALNEJ, CIEK WODNY
ZP TEREN ZIELENI URZĄDZONEJ
ZP,US TEREN ZIELENI URZĄDZONEJ Z DOPUSZCZENIEM LOKALIZACJI NAZIEMNYCH URZĄDZEŃ SPORTOWYCH I REKREACJI
ZP,US,KS TEREN ZIELENI URZĄDZONEJ Z DOPUSZCZENIEM LOKALIZACJI NAZIEMNYCH URZĄDZEŃ SPORTOWYCH I REKREACJI ORAZ PARKINGU DLA SAMOCHODÓW OSOBOWYCH
ZN TEREN ZIELENI NATURALNEJ OBJĘTEJ FORMAMI OCHRONY PRZYRODY
ZP/WS TEREN ZIELENI URZĄDZONEJ WZDŁUŻ CIEKU WODNEGO
KS TEREN PARKINGU DLA SAMOCHODÓW
KM TEREN PĘTLI AUTOBUSOWEJ
KD.G TEREN DROGI PUBLICZNEJ - ULICA GŁÓWNA
KD.Z TEREN DROGI PUBLICZNEJ - ULICA ZBIORCZA
KD.L TEREN DROGI PUBLICZNEJ - ULICA LOKALNA
KD.D TEREN DROGI PUBLICZNEJ - ULICA DOJAZDOWA
KD.D/ZP TEREN ZIELENI URZĄDZONEJ W DRODZE PUBLICZNEJ- ULICY DOJAZDOWEJ
KDW TEREN DROGI WEWNĘTRZNEJ
KP TEREN CIĄGU PIESZEGO
KPS TEREN PRZEPOMPOWNI ŚCIEKÓW SANITARNYCH
E TEREN STACJI TRANSFORMATOROWEJ
GE TEREN STACJI REDUKCYJNEJ GAZU
GRANICE SYSTEMU ZIELENI MIEJSKIEJ
ZAMKNIĘCIE KOMPOZYCYJNE
NIEZAKŁÓCONY WIDOK Z PUNKTU
HARMONIJNA PIERZEJA
ZIELEŃ IZOLACYJNA
NASADZENIA DRZEW
LINIA ZABUDOWY OBOWIĄZUJĄCA
LINIA ZABUDOWY NIEPRZEKRACZALNA
GRANICA STREFY "IV A" I" CZĘŚCIOWEJ OCHRONY KONSERWATORSKIEJ STANOWISK ARCHEOLOGICZNYCH
GRANICA STREFY "V A" I" OGRANICZONEJ OCHRONY KONSERWATORSKIEJ STANOWISK ARCHEOLOGICZNYCH
ŚCIEŻKA ROWEROWA
PROJEKTOWANA SIEĆ WODOCIĄGOWA
PROJEKTOWANA SIEĆ GAZOWA S/C
PROJEKTOWANA KANALIZACJA SANITARNA
PROJEKTOWANY RUROCIĄG TŁOCZNY ŚCIEKÓW SANITARNYCH
PROJEKTOWANA KANALIZACJA DESZCZOWA
ISTNIEJĄCA KANALIZACJA DESZCZOWA DO LIKWIDACJI
PROJEKTOWANA KABLOWA LINIA ELEKTROENERGETYCZNA 15 kV
PROJEKTOWANA KABLOWA LINIA ELEKTROENERGETYCZNA 0.4kV
E-SN ISTNIEJĄCA NAPOWIETRZNA LINIA ELEKTROENERGETYCZNA SN-15kV DO PRZEBUDOWY
ISTNIEJĄCA MAGISTRALA GAZOWA W/C ZE STREFĄ KONTROLOWANĄ
ISTNIEJĄCA MAGISTRALA GAZOWA S/C
E-WN ISTNIEJĄCA NAPOWIETRZNA LINIA ELEKTROENERGETYCZNA WN-110 kV Z ZASIĘGIEM OSIOWYM/WYANIA LINII
ISTNIEJĄCY CIEK WODNY ORAZ RÓW MELIORACYJNY DO SKANALIZOWANIA
ISTNIEJĄCY CIEK WODNY DO LIKWIDACJI
TEREN POD BUDOWNICTWO OCHRONNE W PRZYPADKU WPROWADZENIA STANU ZAGROŻENIA BEZPIECZEŃSTWA PAŃSTWA LUB WOJNY
PROPONOWANY PODZIAŁ GRUNTU
LOKALIZACJA EKRANÓW AKUSTYCZNYCH
Rysunkowy projekt opracowano na mapach sporządzonych z arkuszy mapy zasadniczej w skali 1: 500 w sekcji
9-02-B-84, 9-02-B-87, 9-02-B-88, 9-02-B-89
9-02-C-15, 9-02-D-17, 9-02-D-25, 9-02-D-96, 9-02-D-97
posiadających numeryzcję wg karty rejestracyjnej
Nr SIT/04/2004 z dn.12 stycznia 2005 r.
9-02-B-86, 9-02-B-94,
posiadających numeryzcję wg karty rejestracyjnej
Nr SIT/1/2006/650 z dn.19 lipca 2006 r.
9-02-B-97, 9-02-C-07, 9-02-C-08, 9-02-D-27,
posiadających numeryzcję wg karty rejestracyjnej
Nr SIT/06/06 z dn. 24 marca 2006 r.
9-02-C-05 posiadającej numeryzcję wg karty rejestracyjnej
Nr SITM/81/2006 z dn. 04 maja 2006 r.
9-02-B-85, 9-02-B-95, 9-02-B-96, 9-02-C-05, 9-02-C-15 ,
posiadających numeryzcję wg karty rejestracyjnej
Nr SIT/1/2006/00 z dn.16 września 2006 r.
Podpis projektanta
Podpis MODGiK