


MIASTO SZCZECIN SKALA 1:500  
Ostrzeżenie:  
Kopia mapy na papierze nie zapewnia  
pełnej informacji o jej treści 93

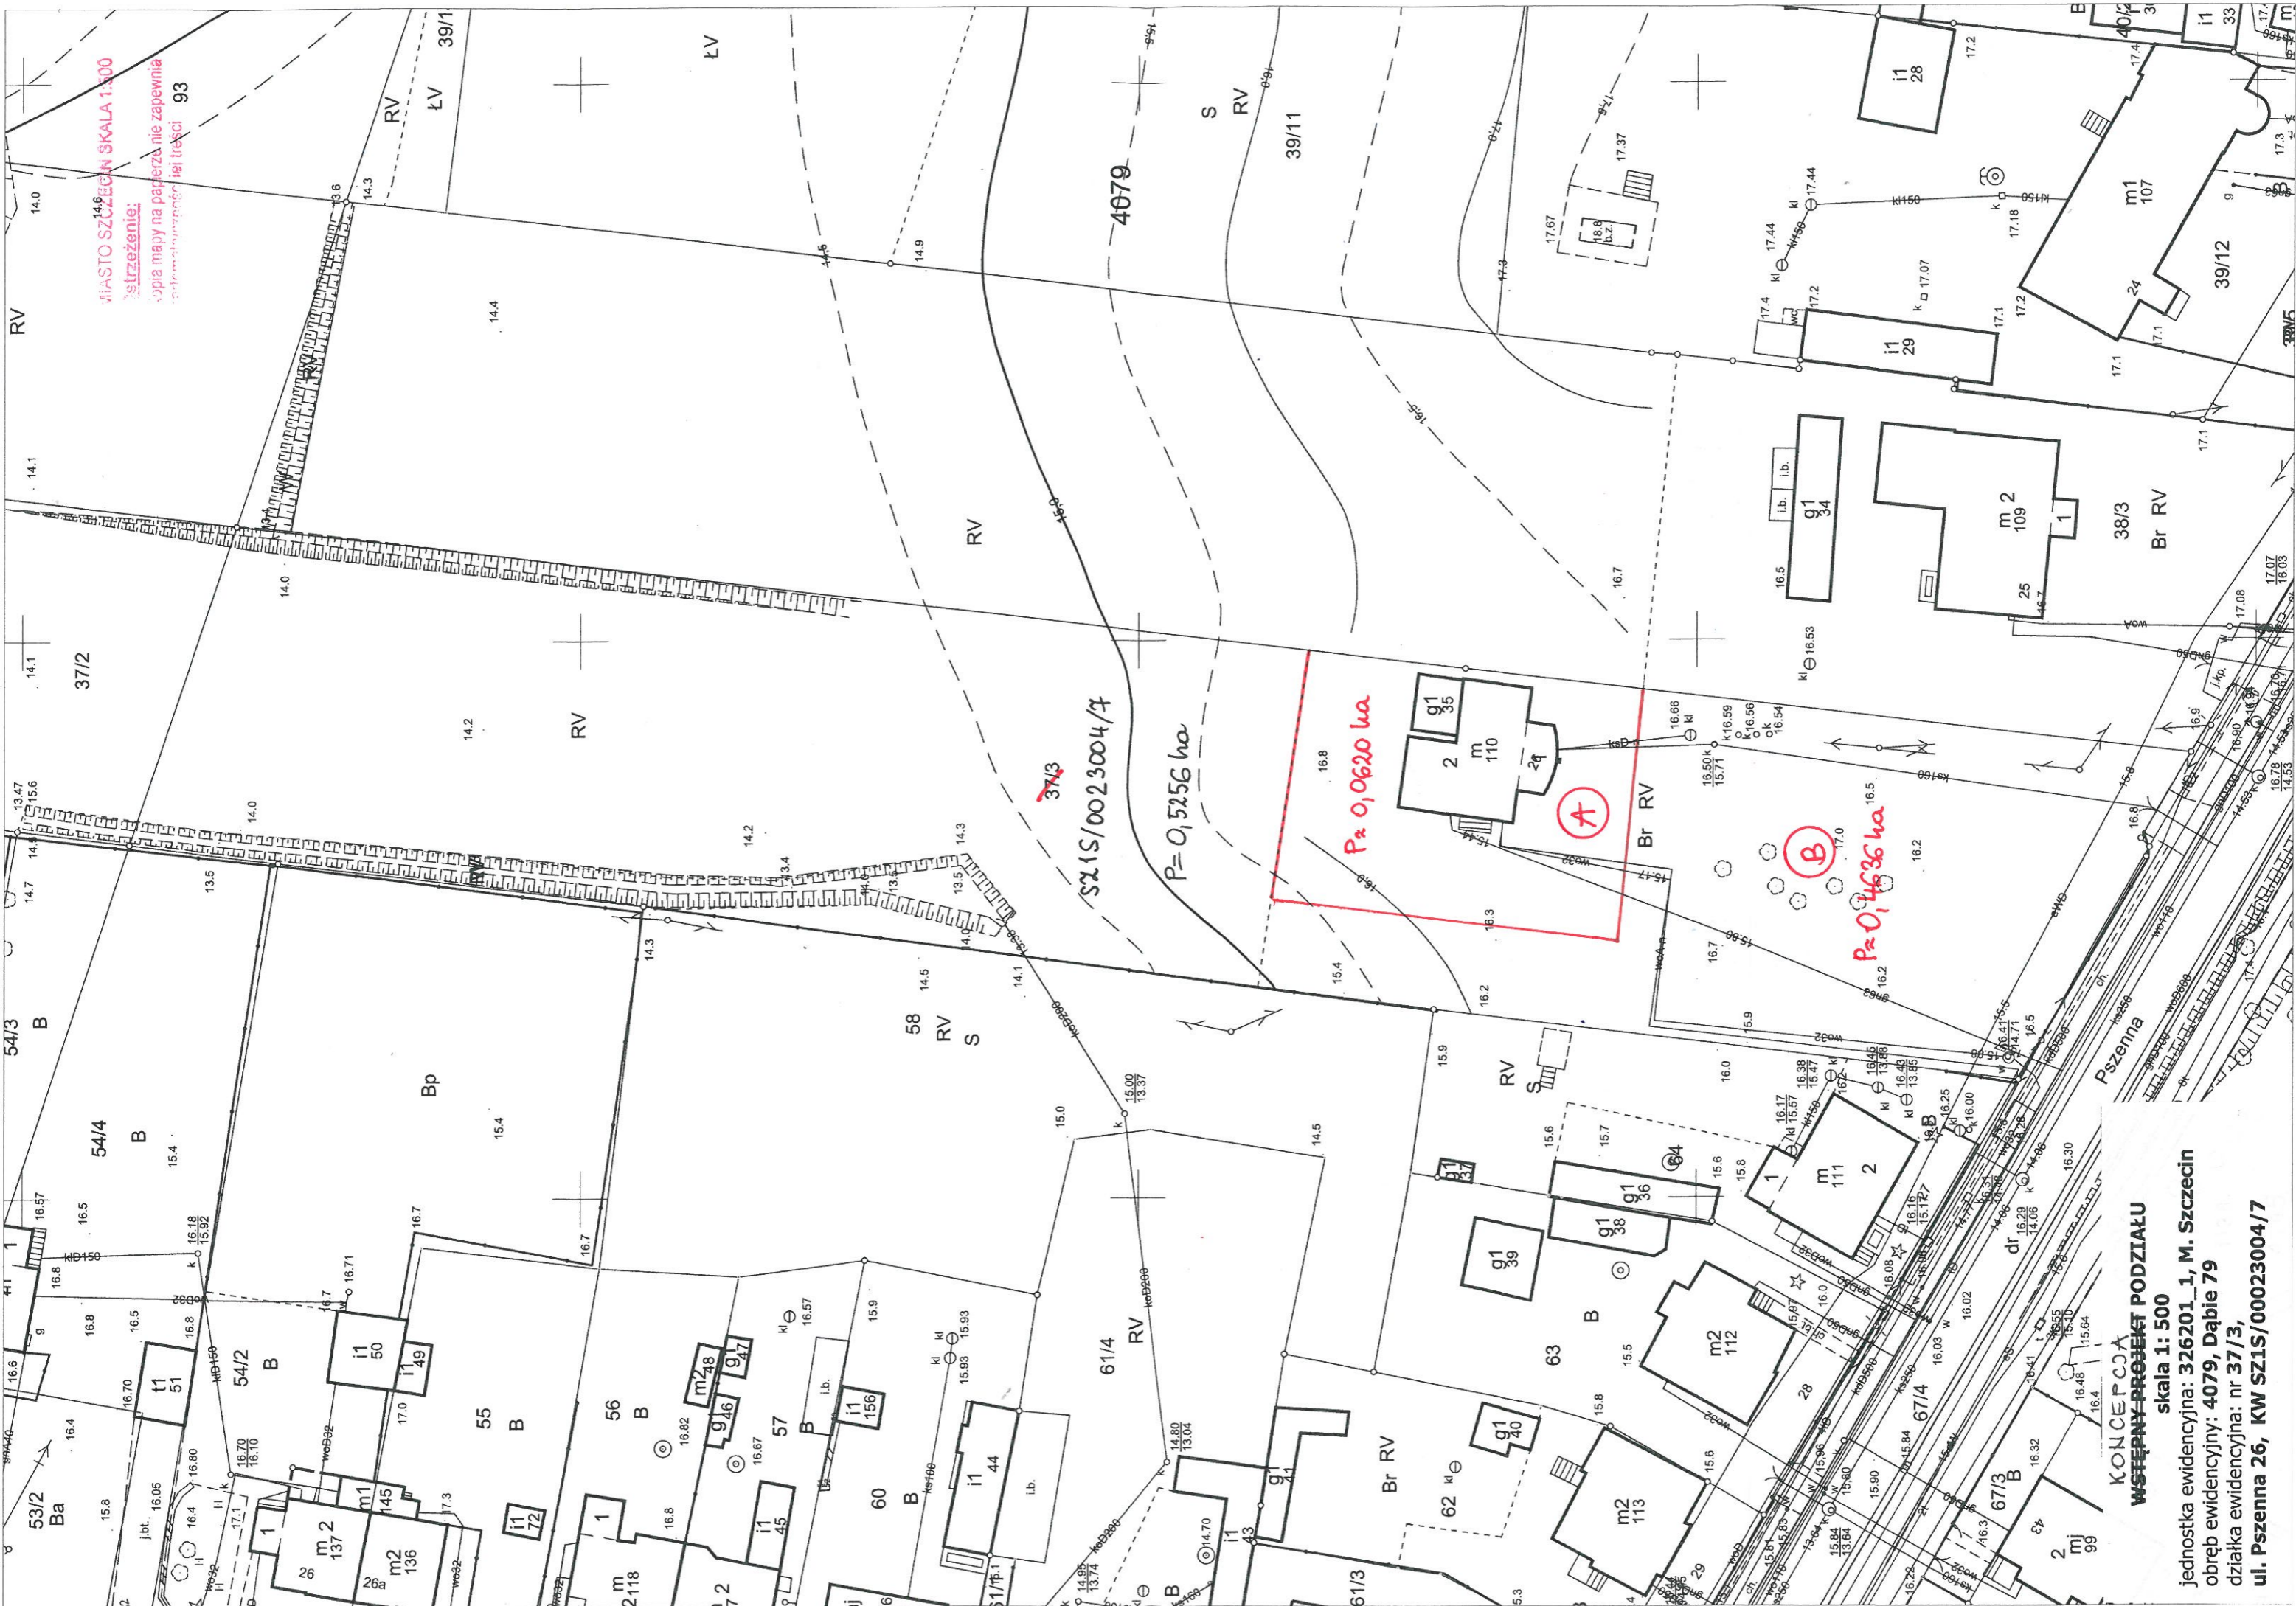

37/3  
SZ.1S/0023004/7

P=0,5256 ha

Pz 0,0620 ha

Pz 0,14635 ha

KONCEPCJA  
WSTĘPNY PROJEKT PODZIAŁU  
skala 1: 500  
jednostka ewidencyjna: 326201\_1, M. Szczecin  
obręb ewidencyjny: 4079, Dąbie 79  
działka ewidencyjna: nr 37/3,  
ul. Pszenna 26, KW SZ.1S/00023004/7