


m. Szczecin Dąbie ul. Szybowcowa

- LEGENDA:**
- Nawierzchnia bitumiczna
 - Ciąg pieszcy z kostki betonowej; kolor szary
 - Pas postojowy kolor grafitowy
 - Zjazd z kostki betonowej; kolor szary
 - Zielen
 - Projektowany krawężnik
 - Projektowany krawężnik obniżony, opornik
 - Projektowane obrzeże
 - Istniejący krawężnik lub krawężnik obniżony
 - Zinwentaryzowane drzewo przeznaczone do wycinki
 - Zinwentaryzowane drzewo
 - Projektowane odwodnienie liniowe
 - Istniejący krawężnik bez zmian
 - Platformy spawalniące ruch
 - Oprawy oświetleniowe
 - Projektowane linie kablowe
 - Projektowana kanalizacja deszczowa
 - Projektowane wpusty deszczowe
 - Projektowana przebudowa sieci wodociągowej
 - Projektowana przebudowa sieci kanalizacji sanitarnej
 - Wymiana istniejącej studni teletechnicznej na studnię typu "ciężkiego"
 - Zabezpieczenie sieci teletechnicznej tawą betonową
 - Zabezpieczenie sieci teletechnicznej rurami dwudzielnymi
 - Istniejący ciąg rowerowy
 - Istniejące miejsca postojowe

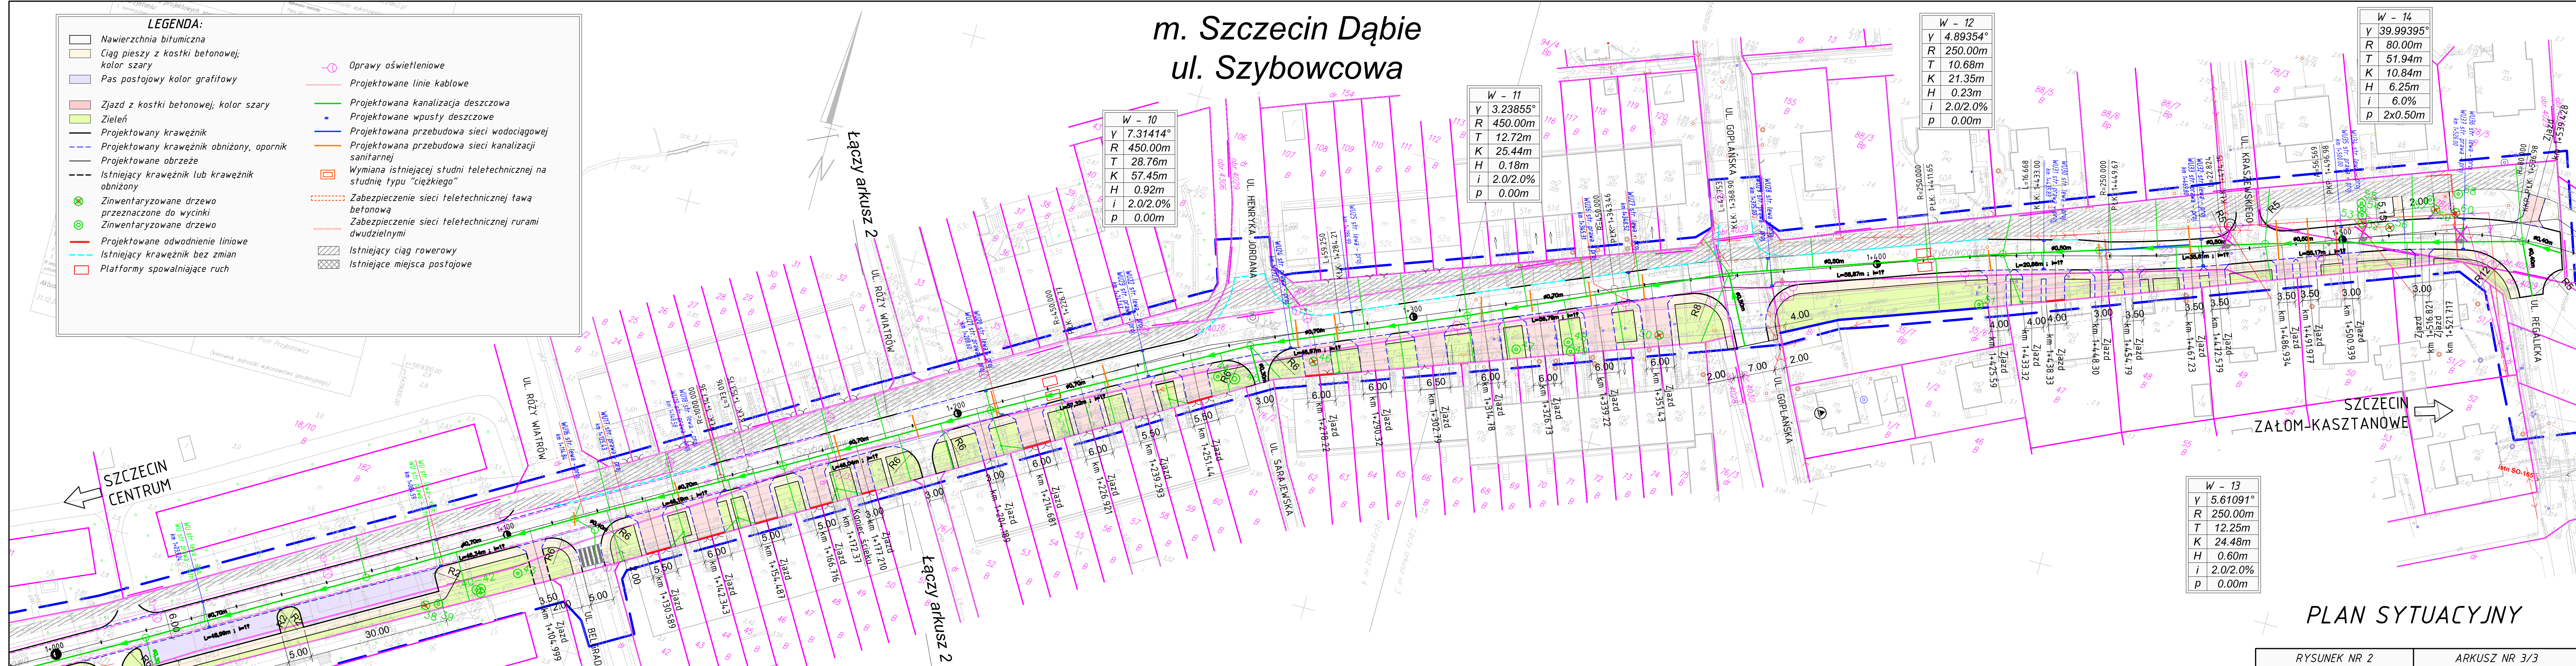

W - 10
Y 7.31414°
R 450.00m
T 28.76m
K 57.45m
H 0.92m
i 2.0/2.0%
p 0.00m

W - 11
Y 3.23855°
R 450.00m
T 12.72m
K 25.44m
H 0.18m
i 2.0/2.0%
p 0.00m

W - 12
Y 4.89354°
R 250.00m
T 10.68m
K 21.35m
H 0.23m
i 2.0/2.0%
p 0.00m

W - 13
Y 5.61091°
R 250.00m
T 12.25m
K 24.48m
H 0.60m
i 2.0/2.0%
p 0.00m

W - 14
Y 39.99395°
R 80.00m
T 51.94m
K 10.84m
H 6.25m
i 6.0%
p 2x0.50m

PLAN SYTUACYJNY