



Etap 1A i 1A - frezowanie

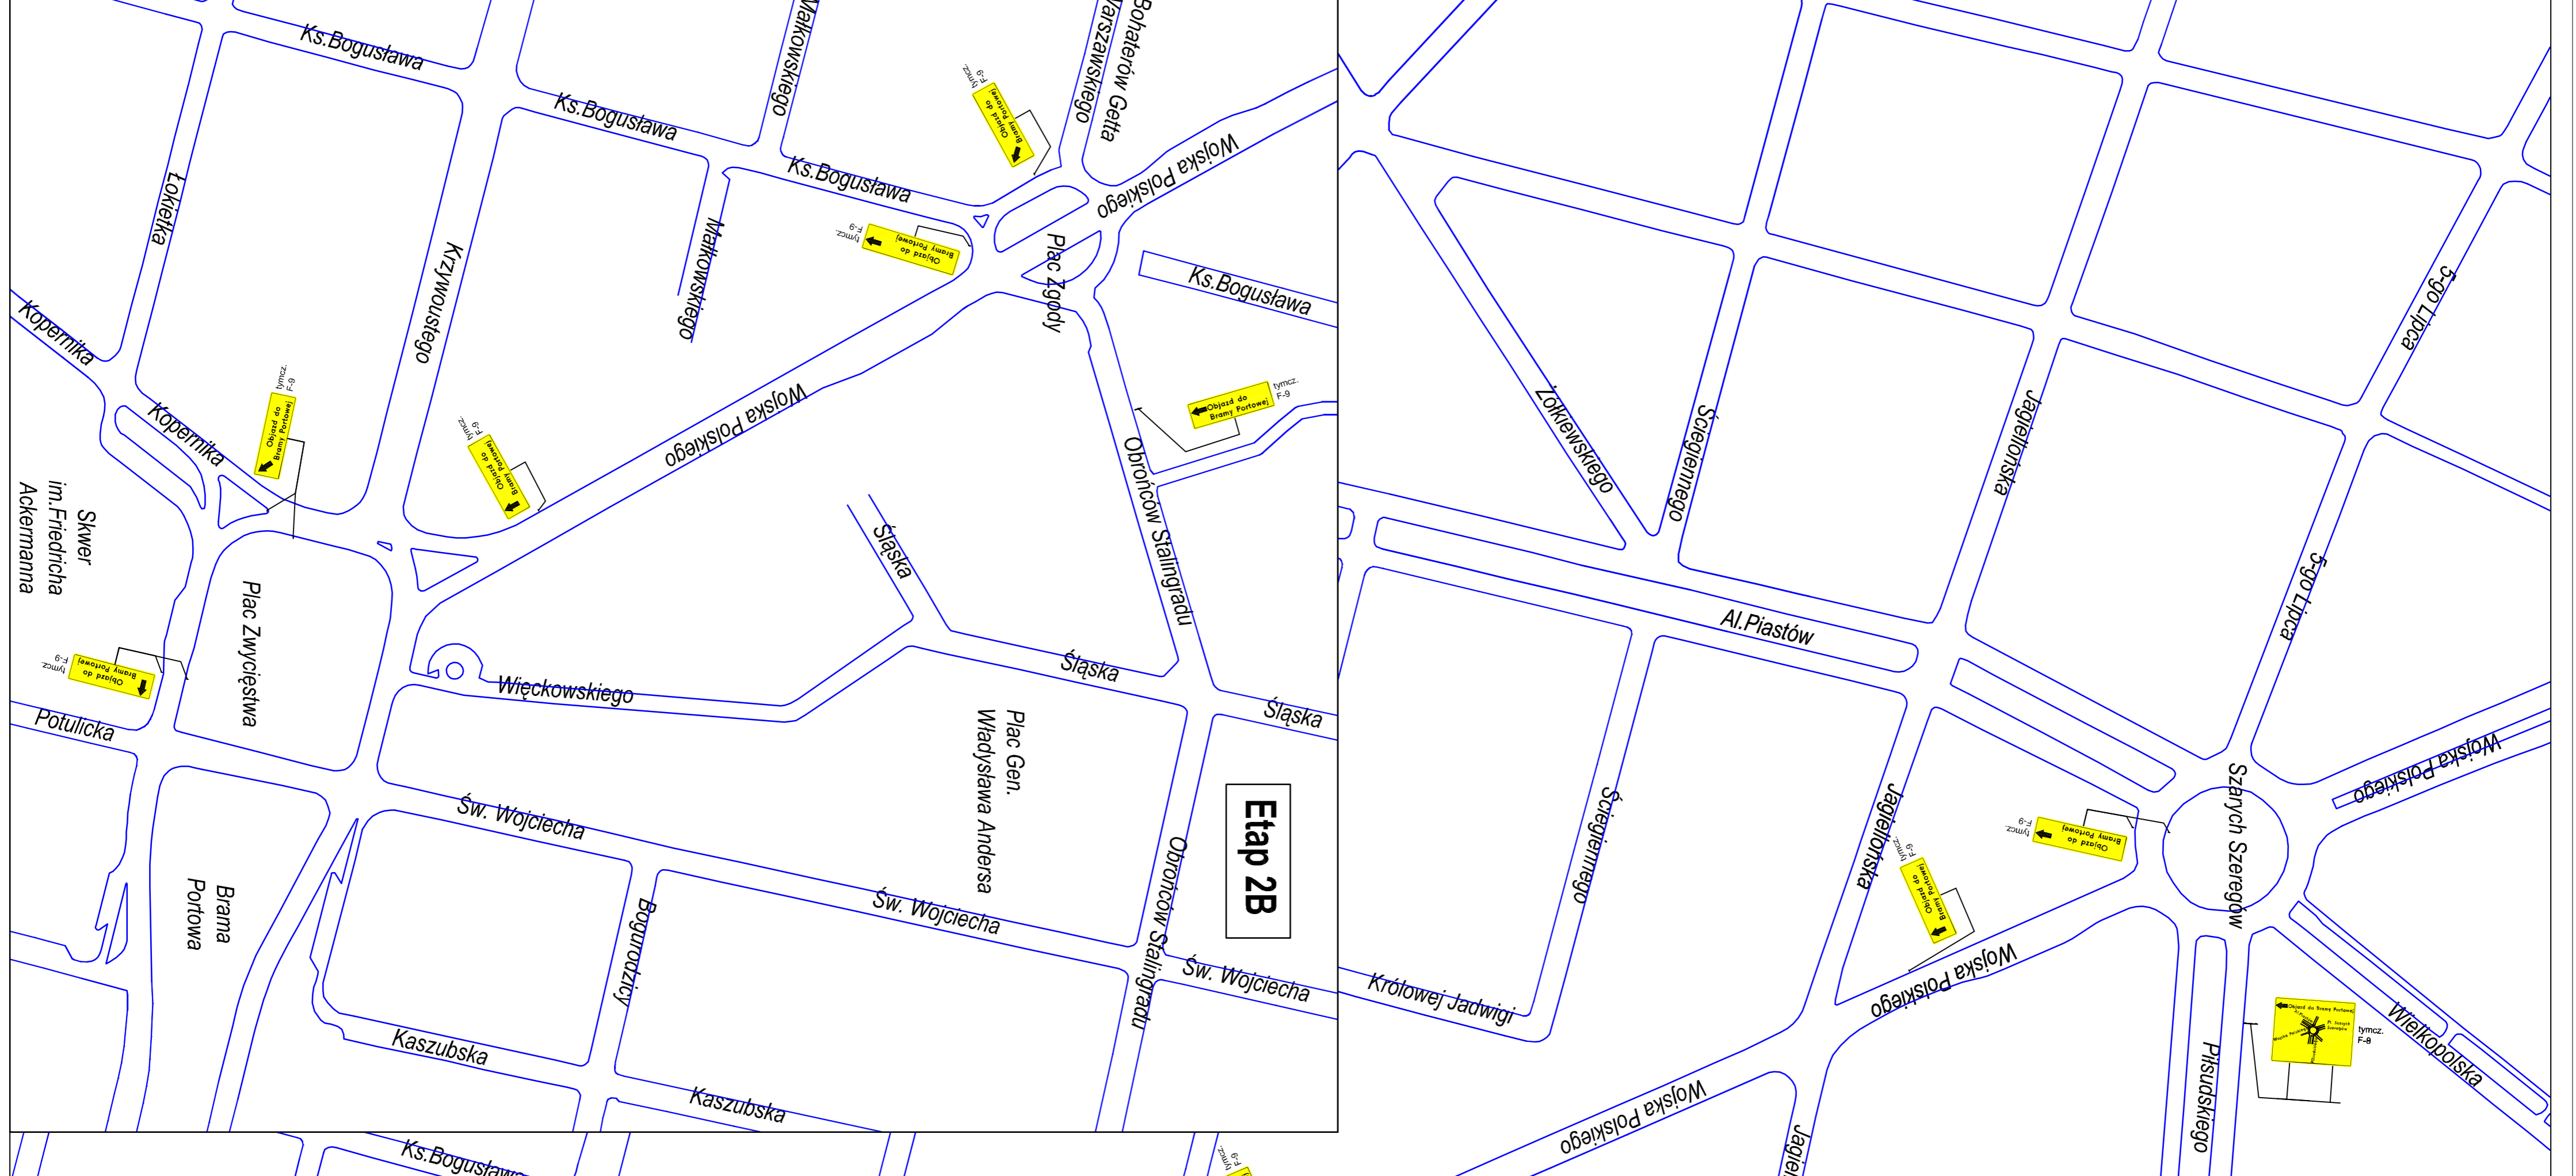

Etap 2B

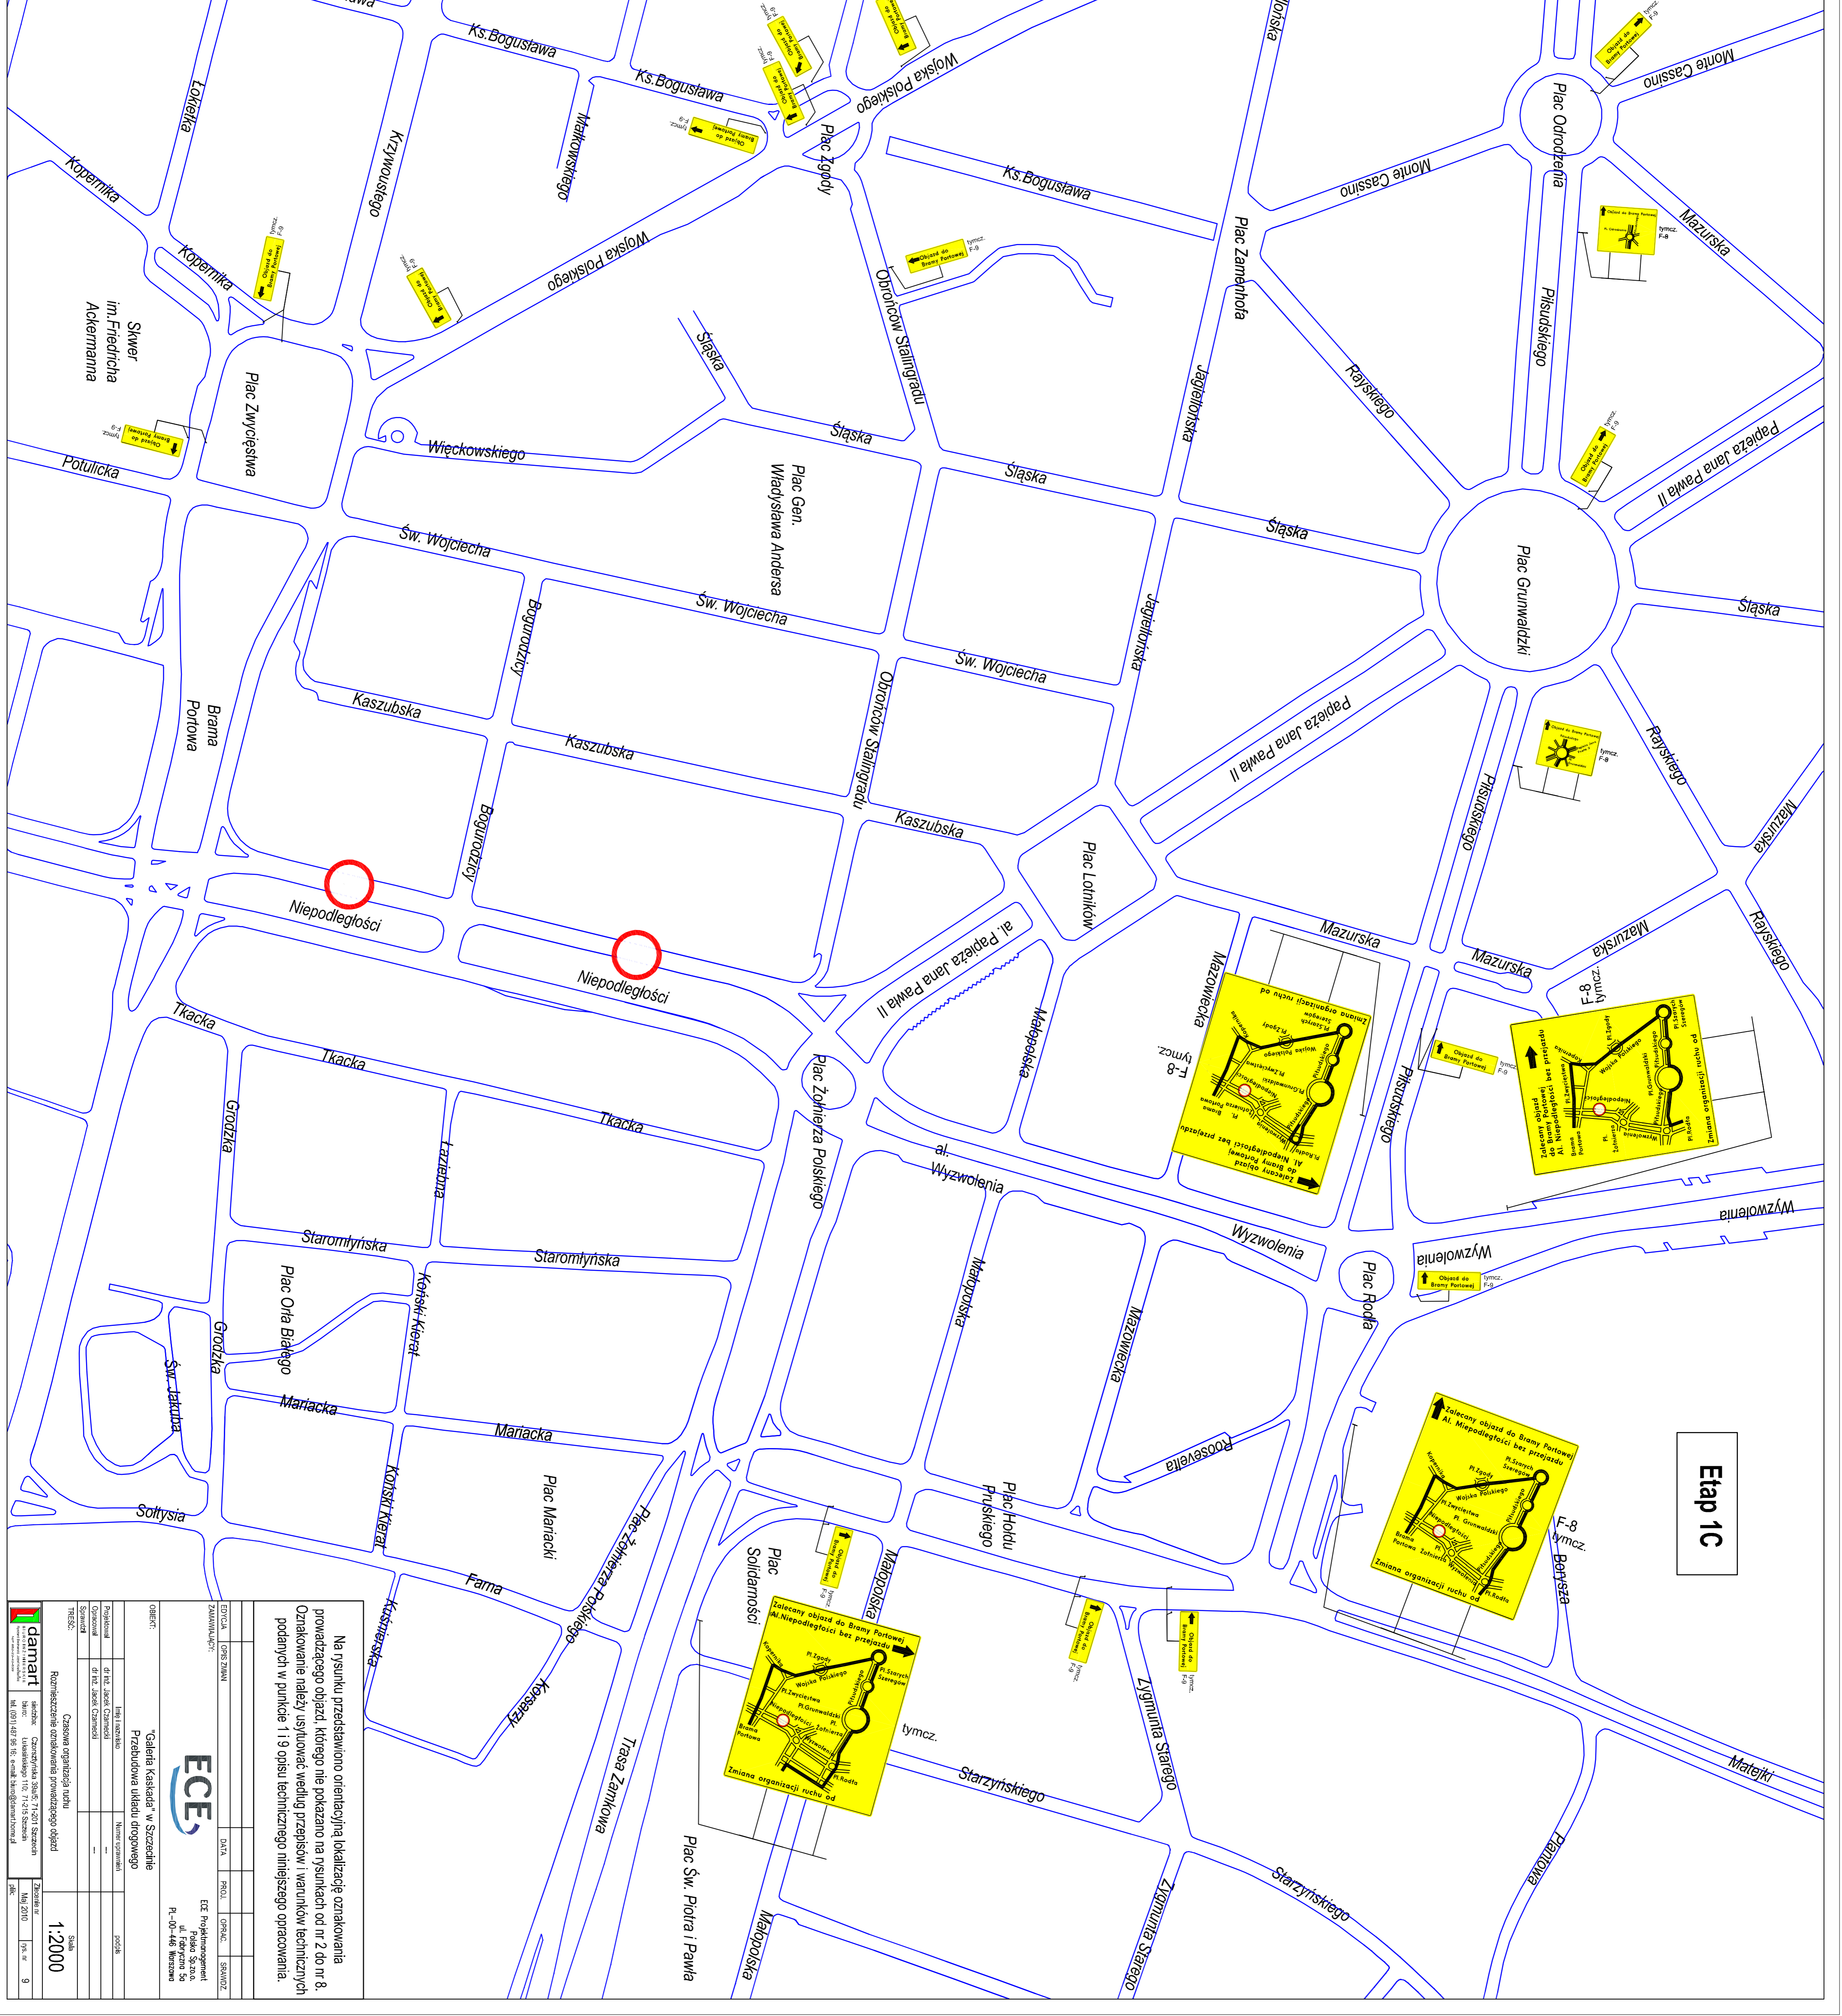

Etap 1C




