


Przekroje konstrukcyjne ul. Hangarowej


skala 1:20

**SZCZEGÓŁ ZAKOŃCZENIA CHODNIKA
PORĘCZĄ DROGOWĄ**


**SZCZEGÓŁ ZAKOŃCZENIA
CHODNIKA EKRANEM
AKUSTYCZNYM**

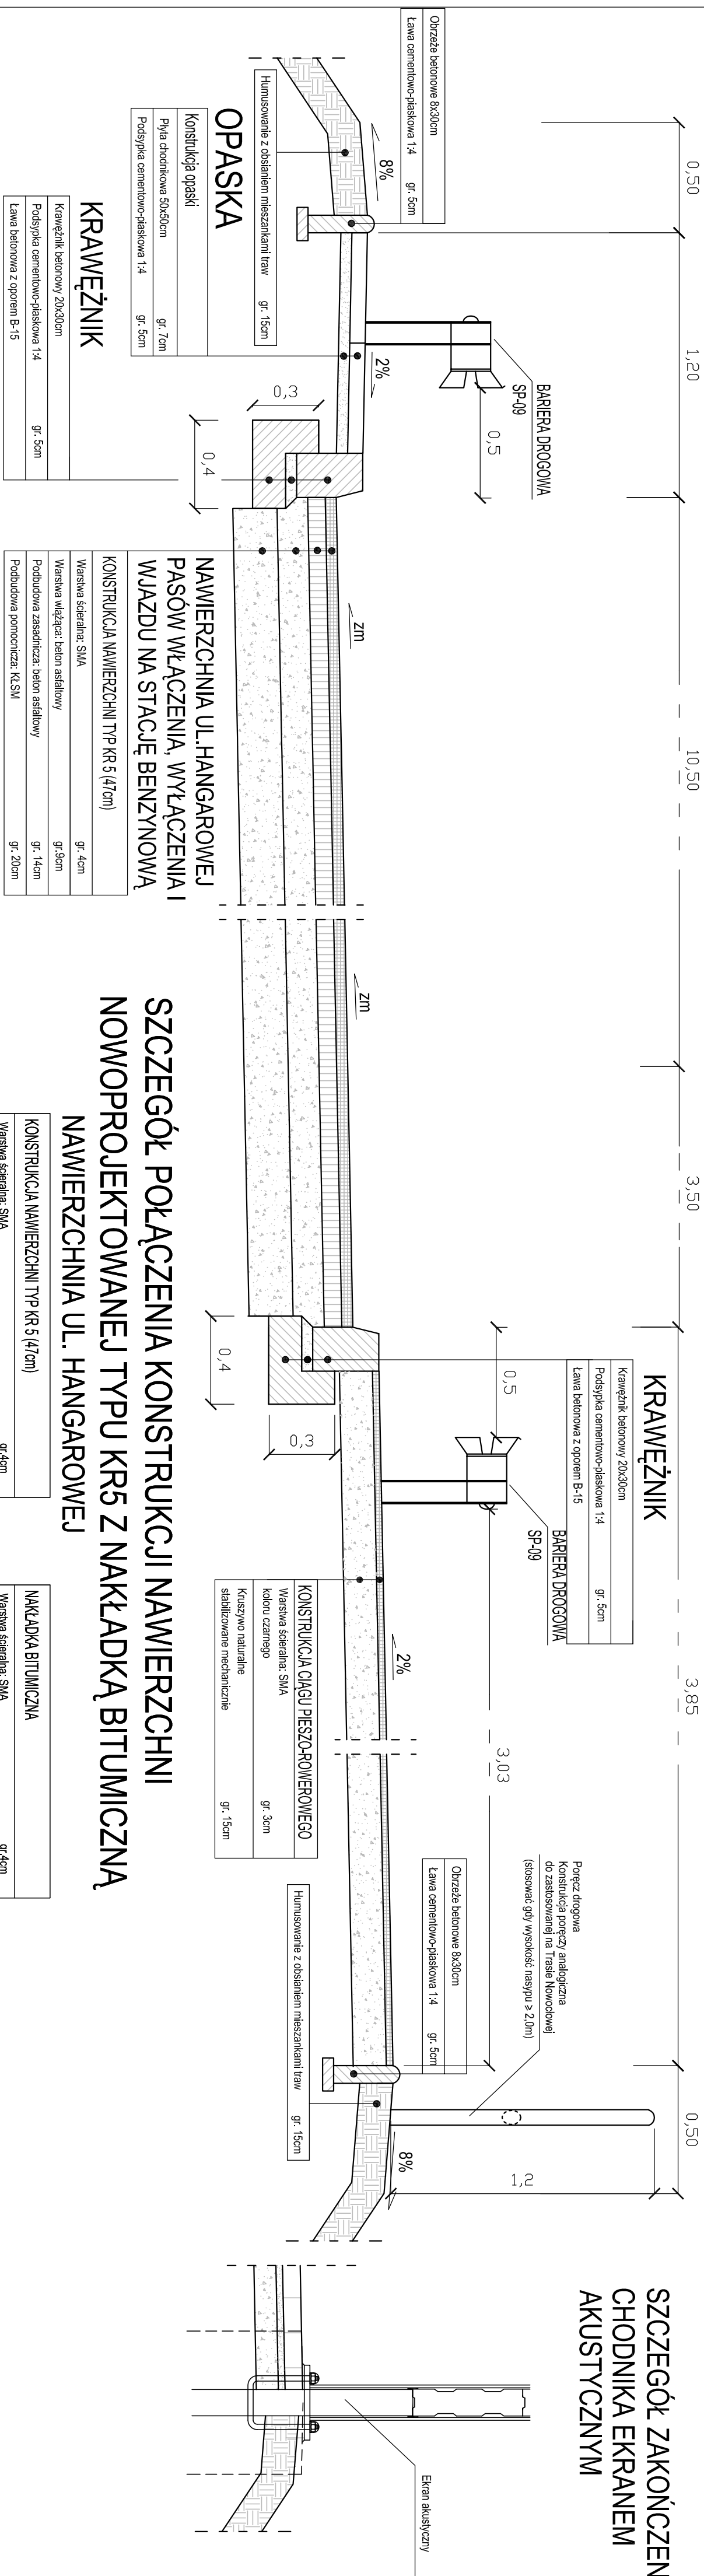


**NAWIERZCHNIA WYSPY DZIELĄCEJ
PRZY WJEŹDZIE NA STACJE BENZYNOWĄ**

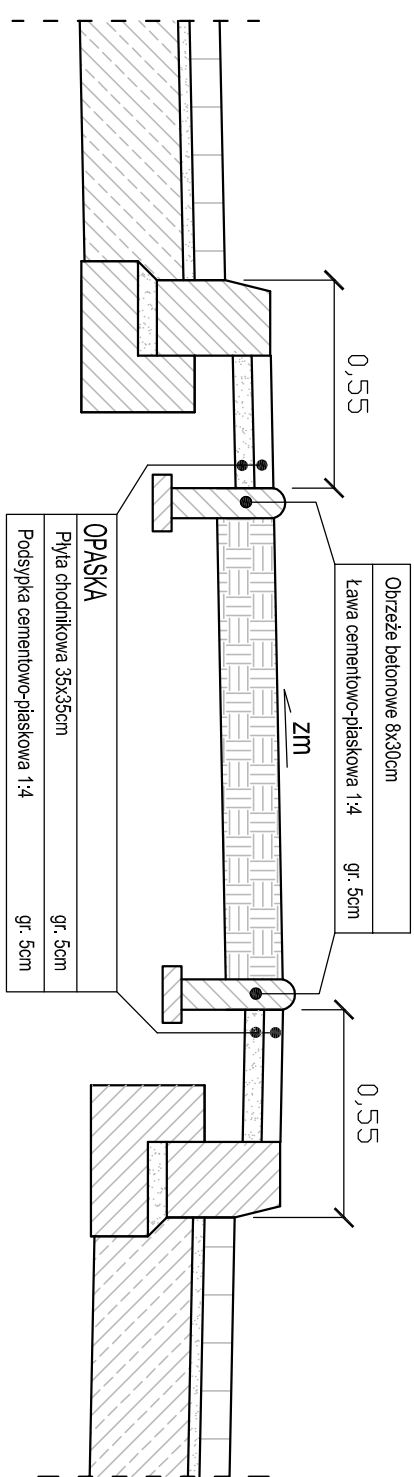

SZCZEGÓŁ POŁĄCZENIA KONSTRUKCJI NAWIERZCHNI
NOWOPROJEKTOWANEJ TYPU KR5 Z NAKŁADKĄ BITUMICZNĄ
NAWIERZCHNIA UL. HANGAROWEJ

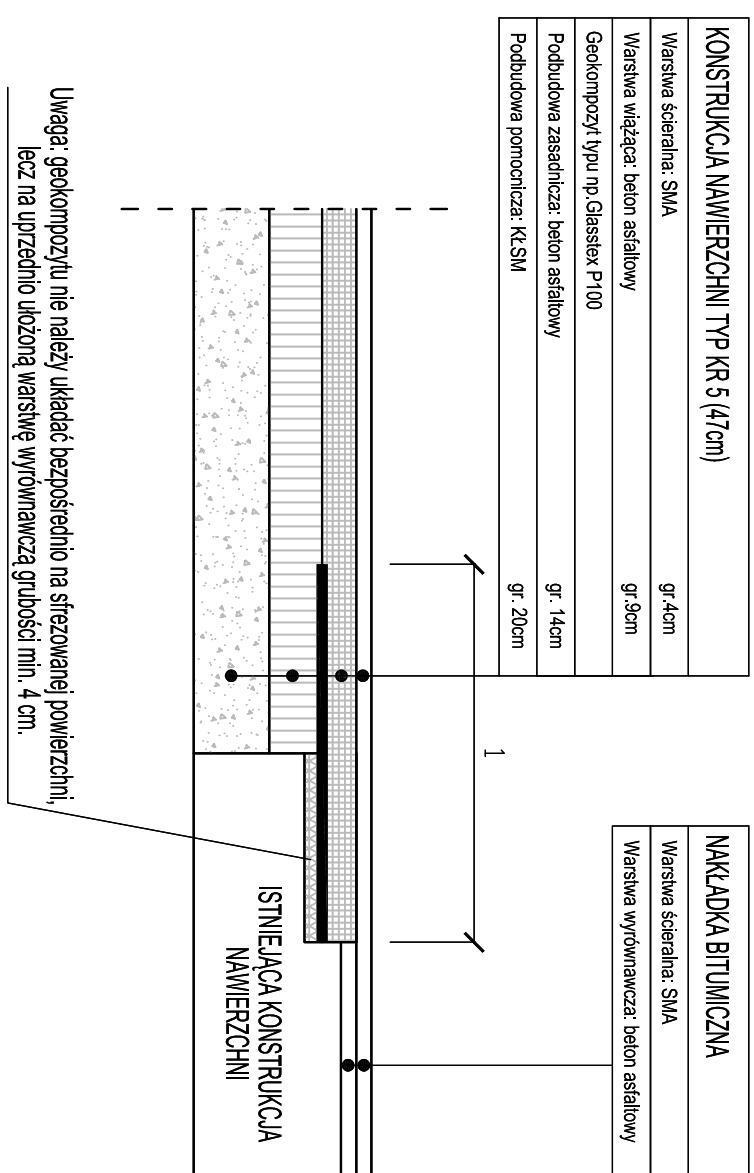

Uwaga: geokompozytu nie należy układać bezpośrednio na sfrezowanej powierzchni, lecz na uprzednio ułożoną warstwę wyrównawczą grubości min. 4 cm.

Stadium opracowania:		PROJEKT WYKONAWCZY	
Data:	04.2011	Skala:	1:20
Nr zlec.	9390	Nr arch.	
Lpys m		4	

Rozwiązanie zdawać w niniejszym opracowaniu podlegają ochronie praw autorskiego i mogą być powielane oraz udostępniane osobom trzecim jedynie przez Zamawiającego w zakresie określonym w umowie o przeniesienie praw autorskich lub na podstawie pisemnego zezwolenia w/w Biura z zastrzeżeniem wszelkich skutków prawnych.

Projektant:	mgr inż. Adam Sowiński	specj. nr	dotyczy	PMU.07/2020/05
	Jerzy Zórkewski	specj. nr	specj. nr	4080/Cd/89
Opracowanie:	mgr inż. Małgorzata Kropiewska	specj. nr	specj. nr	—
	—	specj. nr	specj. nr	—
Sprawdził/ocenił:	mgr inż. Zdzisław Wołnik	specj. nr	dotyczy	WZP-13n-2021/208/66