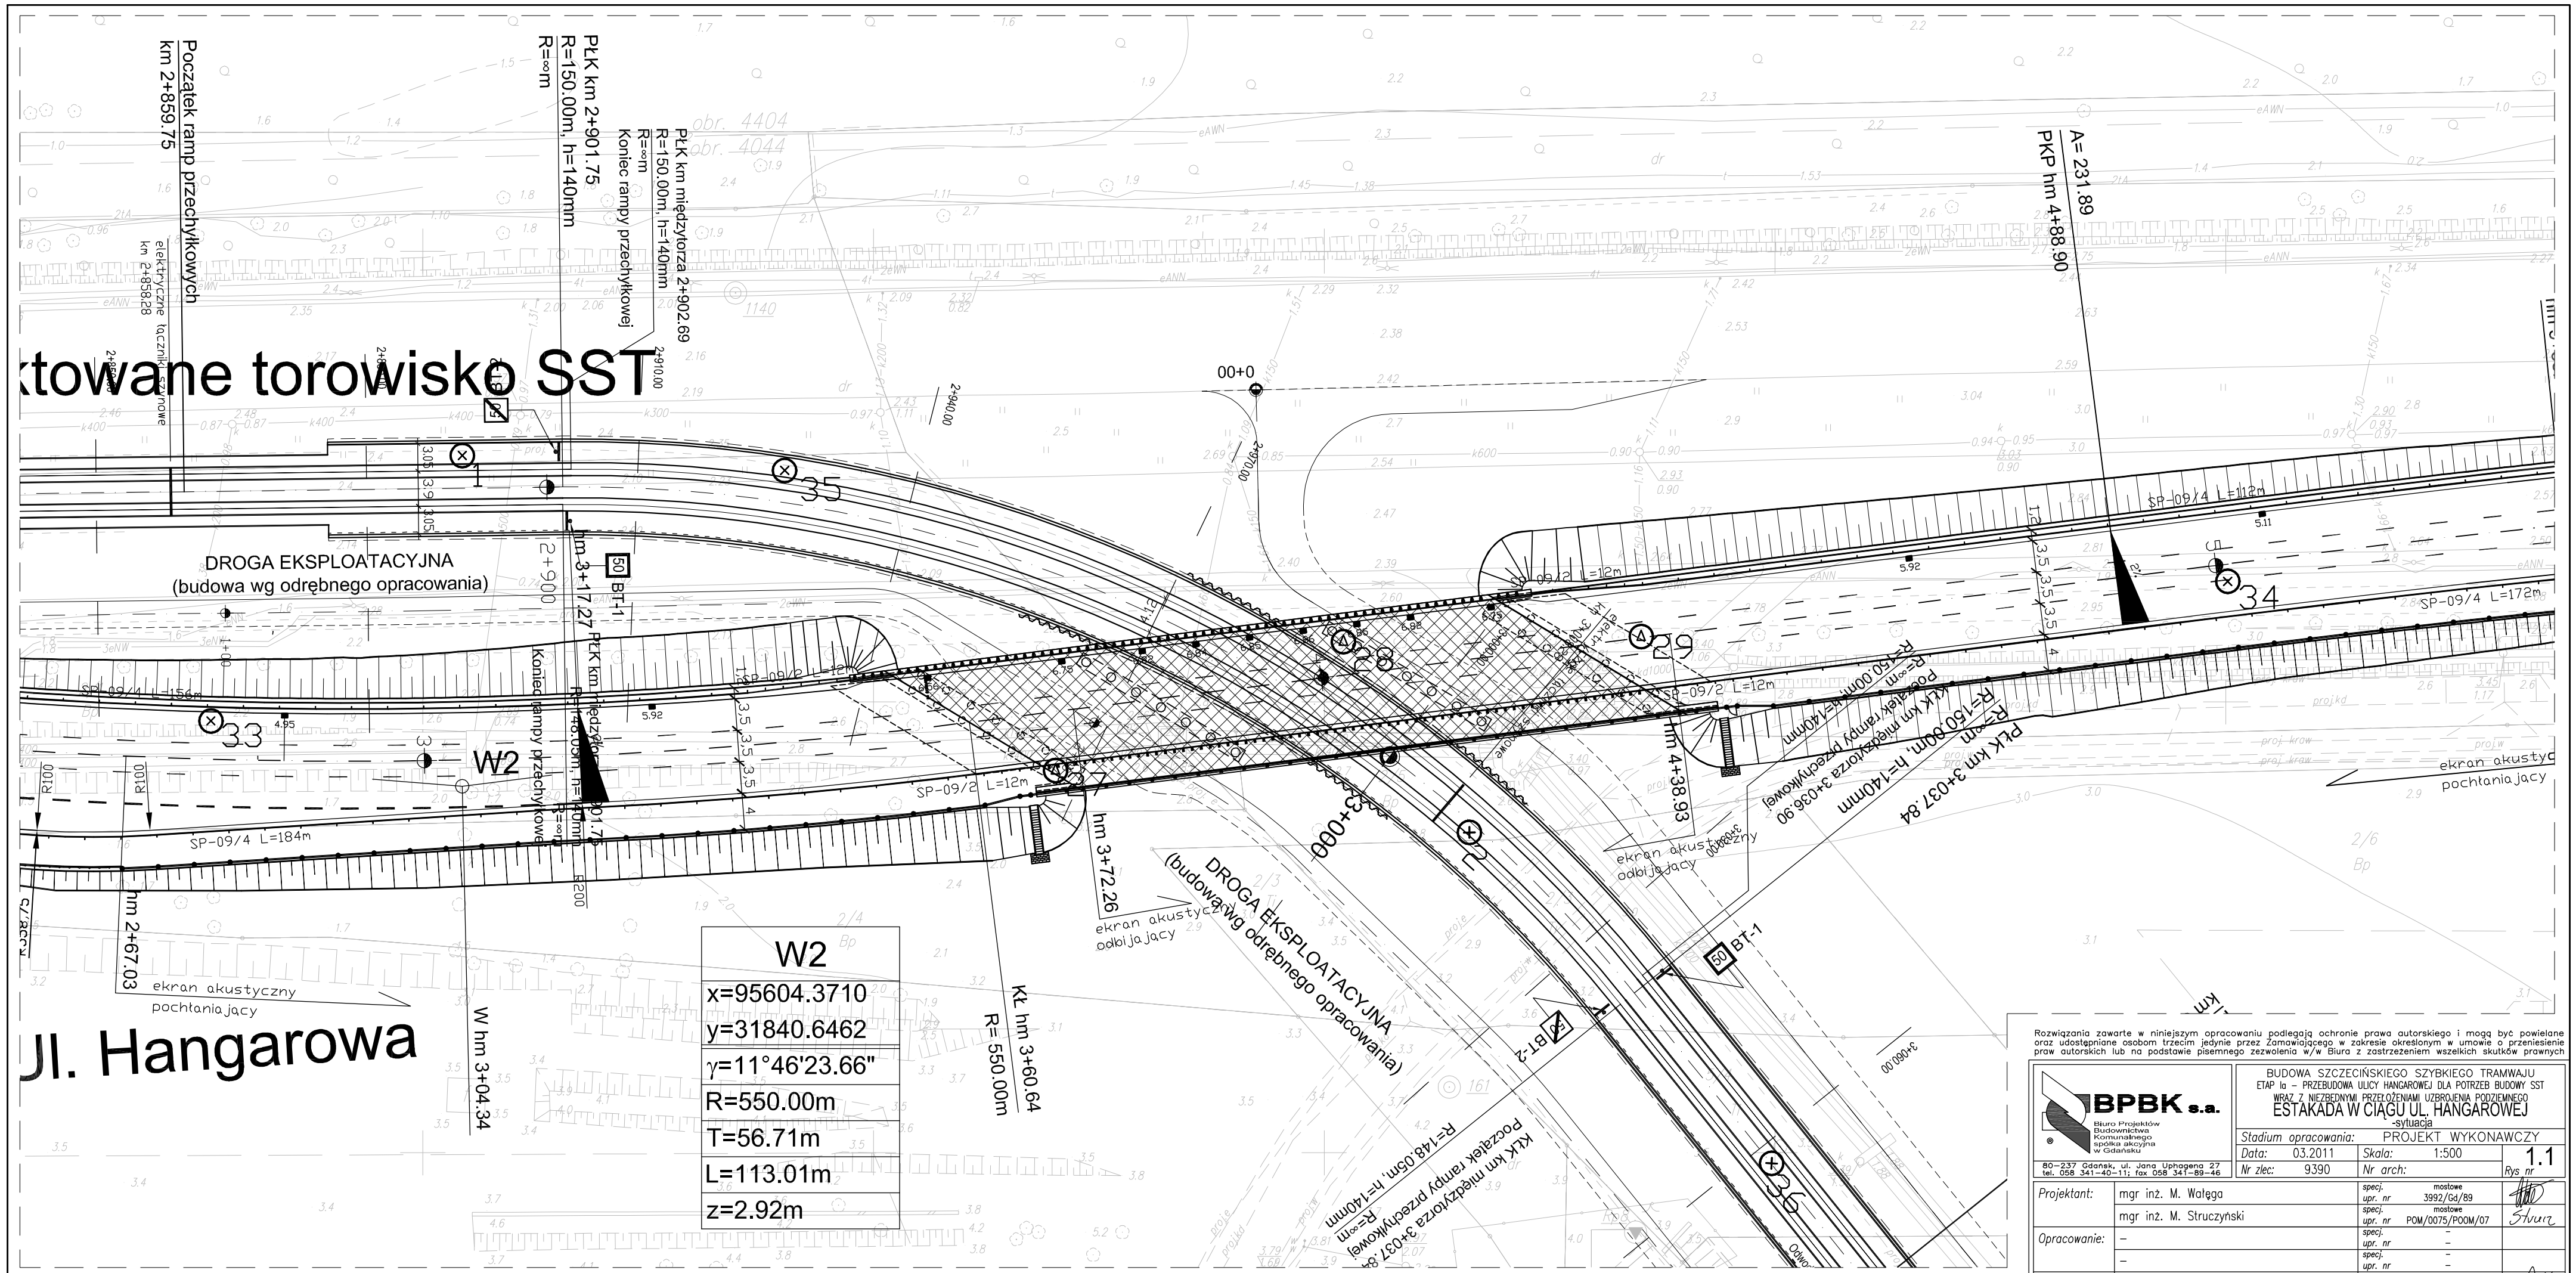

Rozwiązania zawarte w niniejszym opracowaniu podlegają ochronie prawa autorskiego i mogą być powielane oraz udostępniane osobom trzecim jedynie przez Zamawiającego w zakresie określonym w umowie o przeniesienie praw autorskich lub na podstawie pisemnego zezwolenia w/w Biura z zastrzeżeniem wszelkich skutków prawnych

BPBK s.a.
Biuro Projektów Budownictwa Komunalnego spółka akcyjna w Gdańsku
80-237 Gdańsk, ul. Jana Uphagena 27
tel. 058 341-40-11; fax 058 341-89-46

BUDOWA SZCZECIŃSKIEGO SZYBKIEGO TRAMWAJU
ETAP Ia – PRZEBUDOWA ULICY HANGAROWEJ DLA POTRZEB BUDOWY SST WRAZ Z NIEZBĘDNYMI PRZEŁOŻENIAMI UZBROJENIA PODZIEMNEGO

ESTAKADA W CIĄGU UL. HANGAROWEJ

-sytuacja

Stadium opracowania:	PROJEKT WYKONAWCZY		
Data: 03.2011	Skala: 1:500	1.1	
Nr zlec: 9390	Nr arch:	Rys nr	

Projektant:	mgr inż. M. Wałęga	specj. upr. nr	mostowe 3992/Gd/89	
	mgr inż. M. Struczyński	specj. upr. nr	mostowe POM/0075/POOM/07	
Opracowanie:	–	specj. upr. nr	–	
	–	specj. upr. nr	–	
Sprawdzający:	mgr inż. M. Sobczyk	specj. upr. nr	mostowe 4421/Gd/90	