




Wpust mostowy WM-200C
Przekrój A-A
skala 1:10

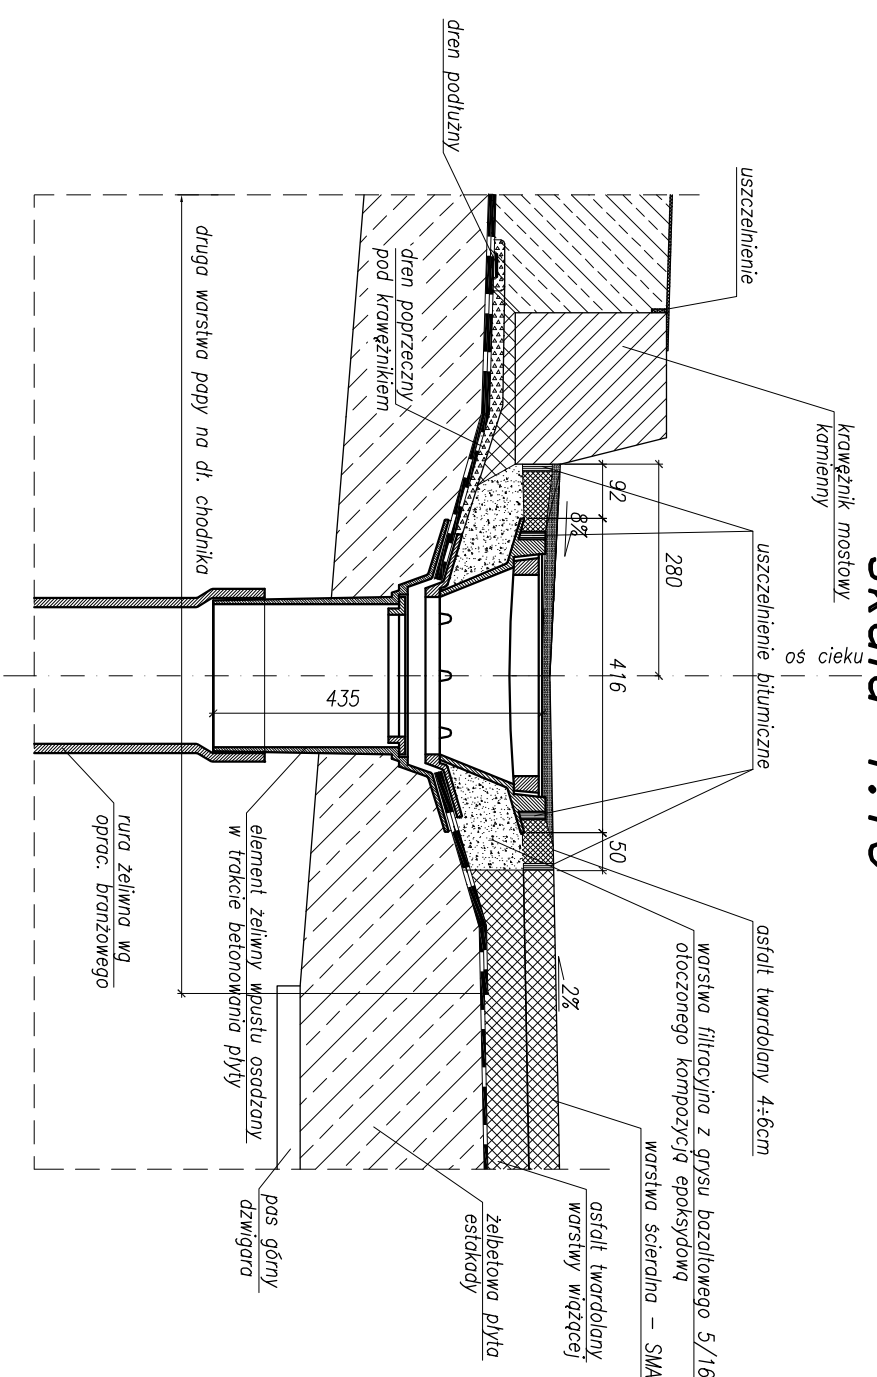


*Sączek pionowy
skała 1:10*

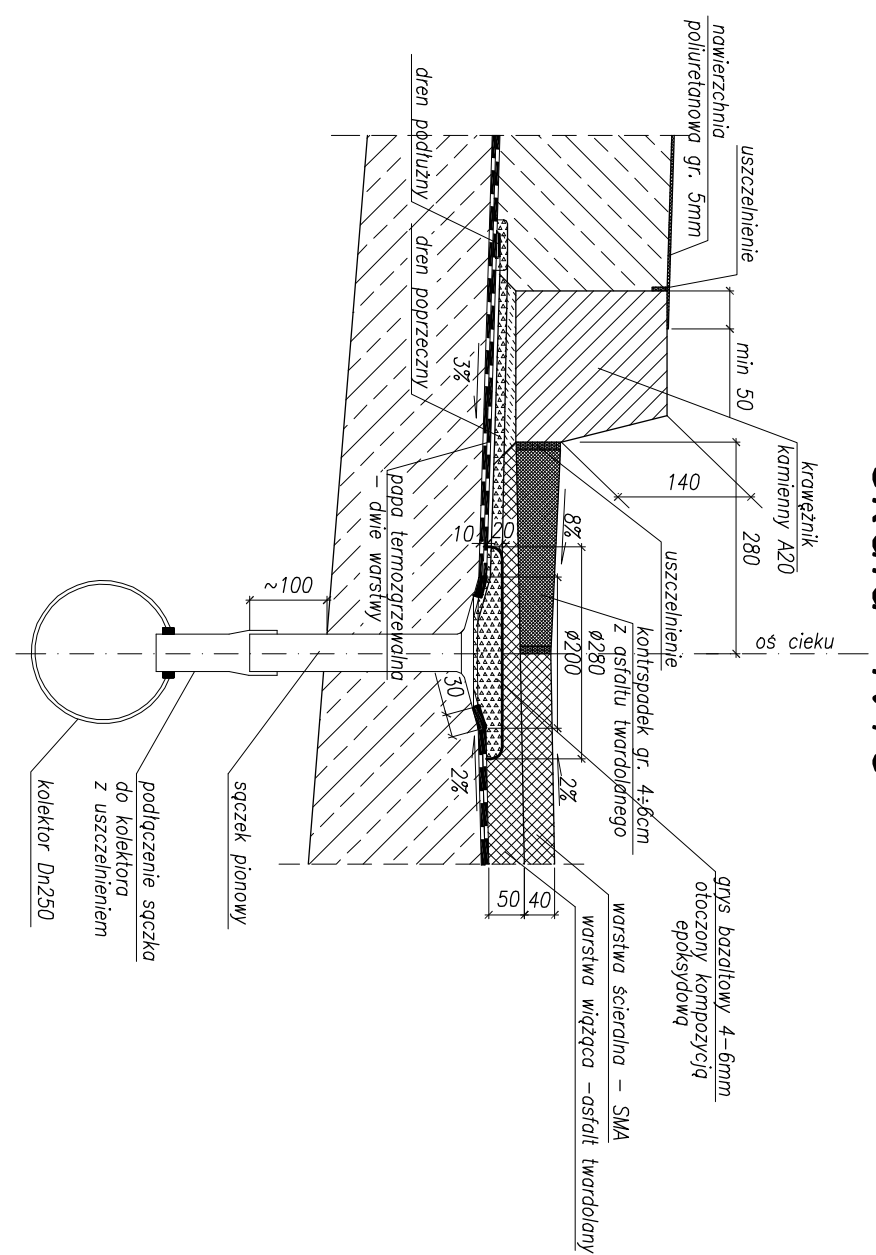


*Rozmieszczenie wpustów i sączków na widukcie
skala 1:250*

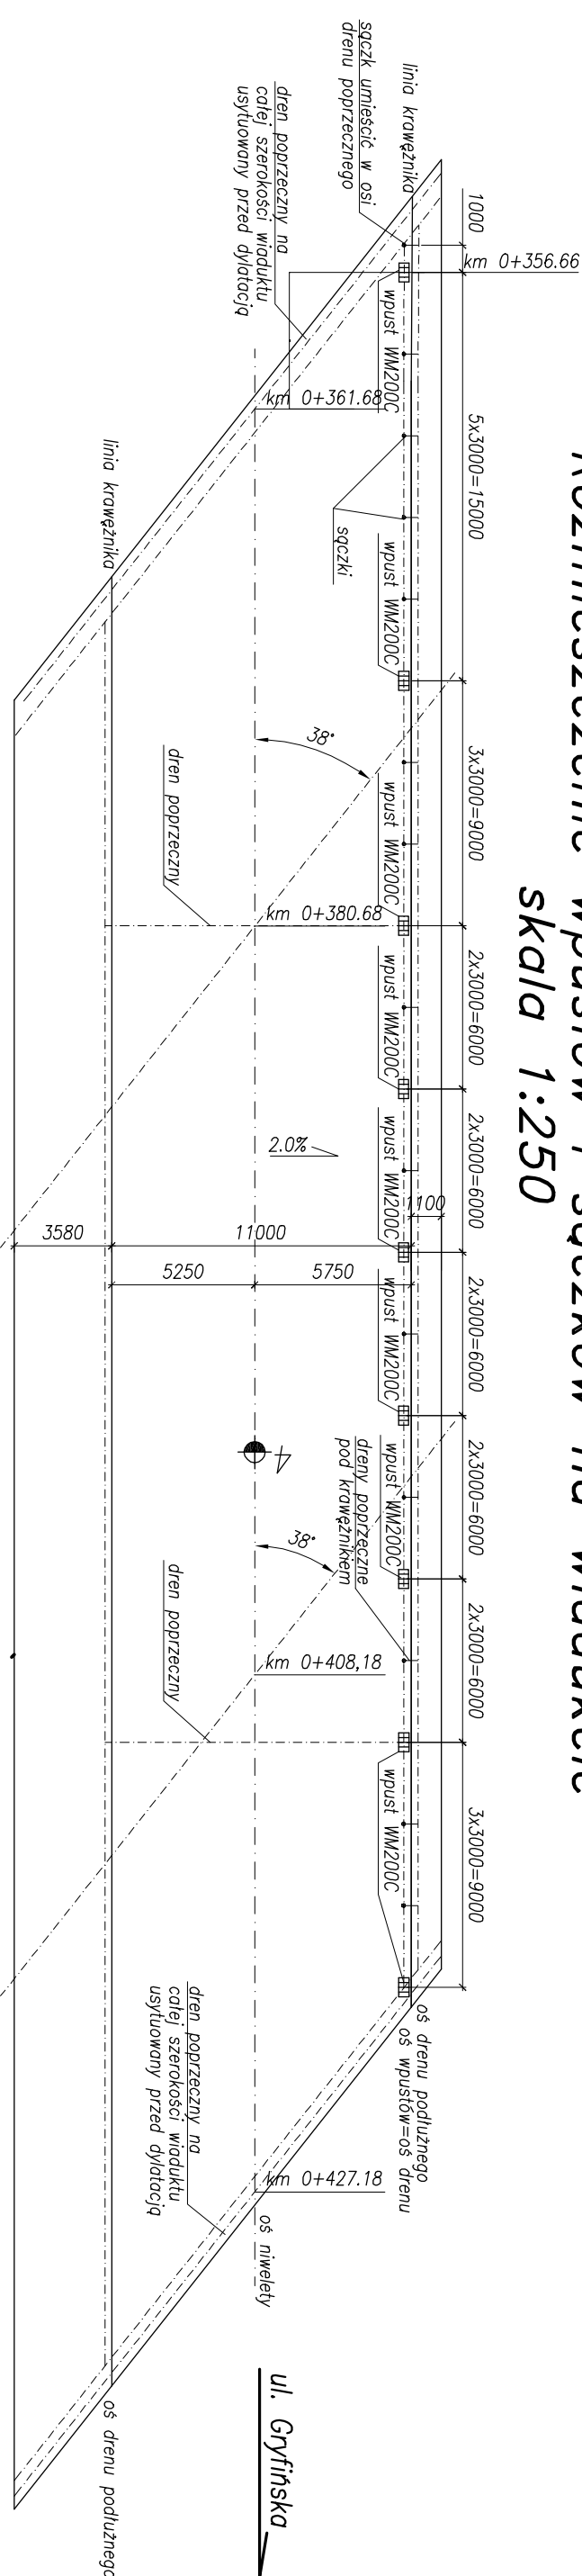


Wpust mostowy WM-200C
Widok z góry
skala 1:10

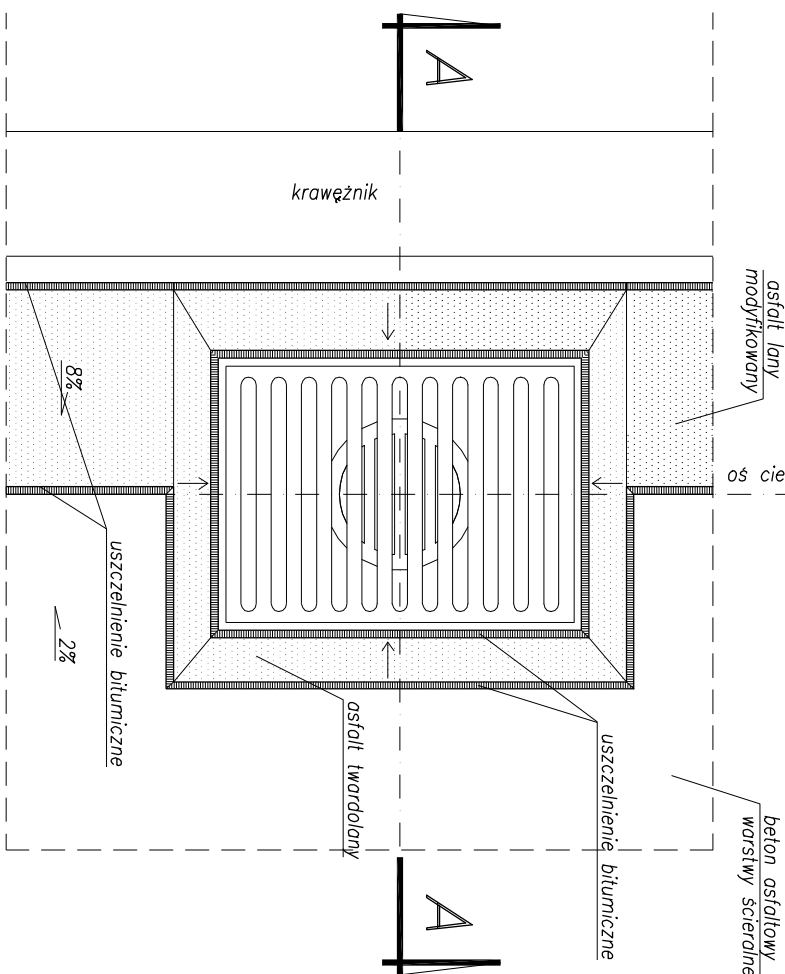


*Szczegół krawężnika
przy chodniku
skala 1:10*

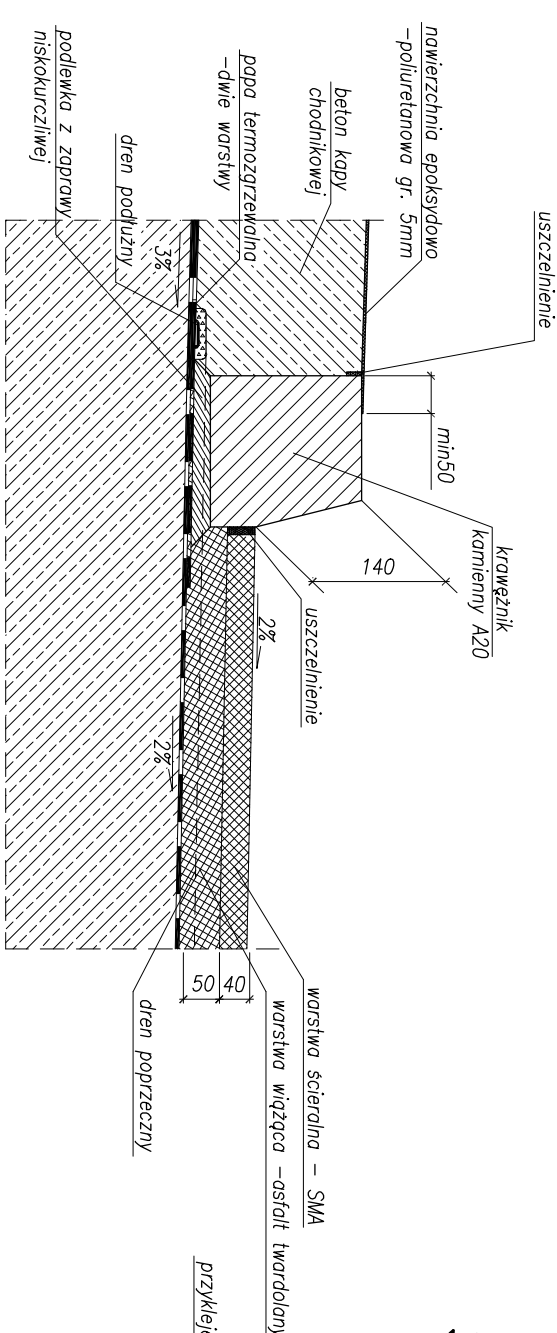


Szczegół drenu podłużnego
skala 1:2

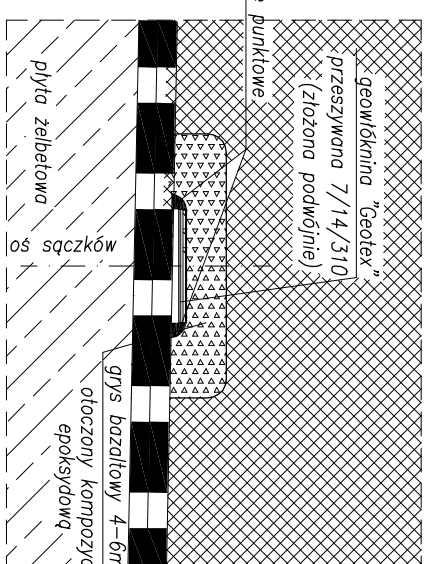

*Szczegół dylatacji
na jezdni
skala 1:10*

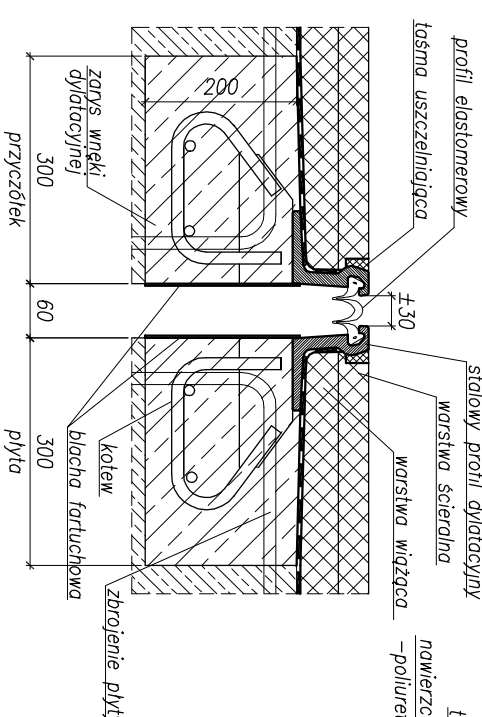


*Szczegół dyktacji
na chodniku
skala 1:10*

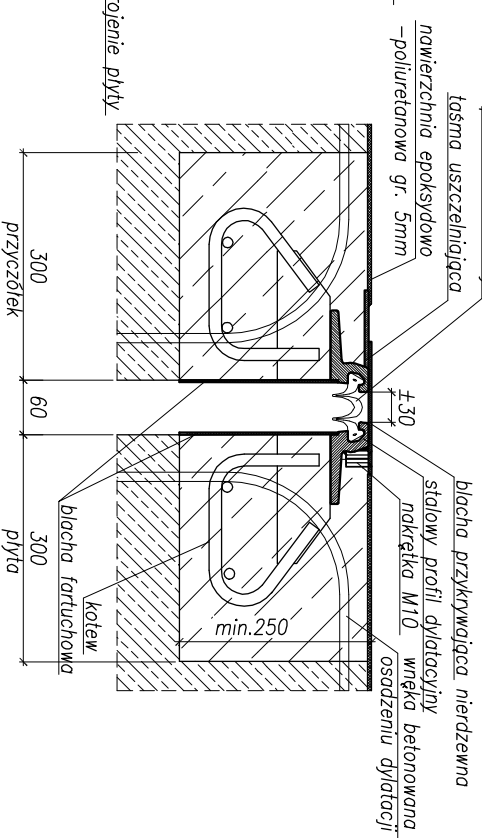

UWAGI

1. Osadzić łącznie 3 wpusty i 19 sączków

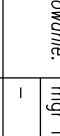		BUDOWA SZCZĘCIEŃSKIEGO SZYBKIEGO TRAMWAJU etap b – PROJEKTOWA IZACJA HANDELOWA IAL PORZĄDZ BUDOW STACJA INŻYNIERSKA PROJEKTOWA IZACJA UPRZĘDZAJCZEGO RYSUNKU WZGLĘDNYCH WYKONANOWYCH - szczegóły doposażenia kanalizacji i odfekacji	
		Siedziom oprowadzeni Data: 03.2011 Wzrędz: 9390 Projekt WYKONANOWY	
Projektant	mgr inż. M. Walego	specjalista upr. nr	3992/66/89
Oprowadzeni:	—	specjalista upr. nr	—
	mgr inż. Radek Kim	specjalista upr. nr	—
	—	specjalista upr. nr	—
	—	specjalista upr. nr	—
Sprawdzający	mgr inż. M. Sobczyk	specjalista upr. nr	4421/66/90
		specjalista upr. nr	—

6.1
 rys. m.