




RZUT STUDIUM PRZELEWOWEJ

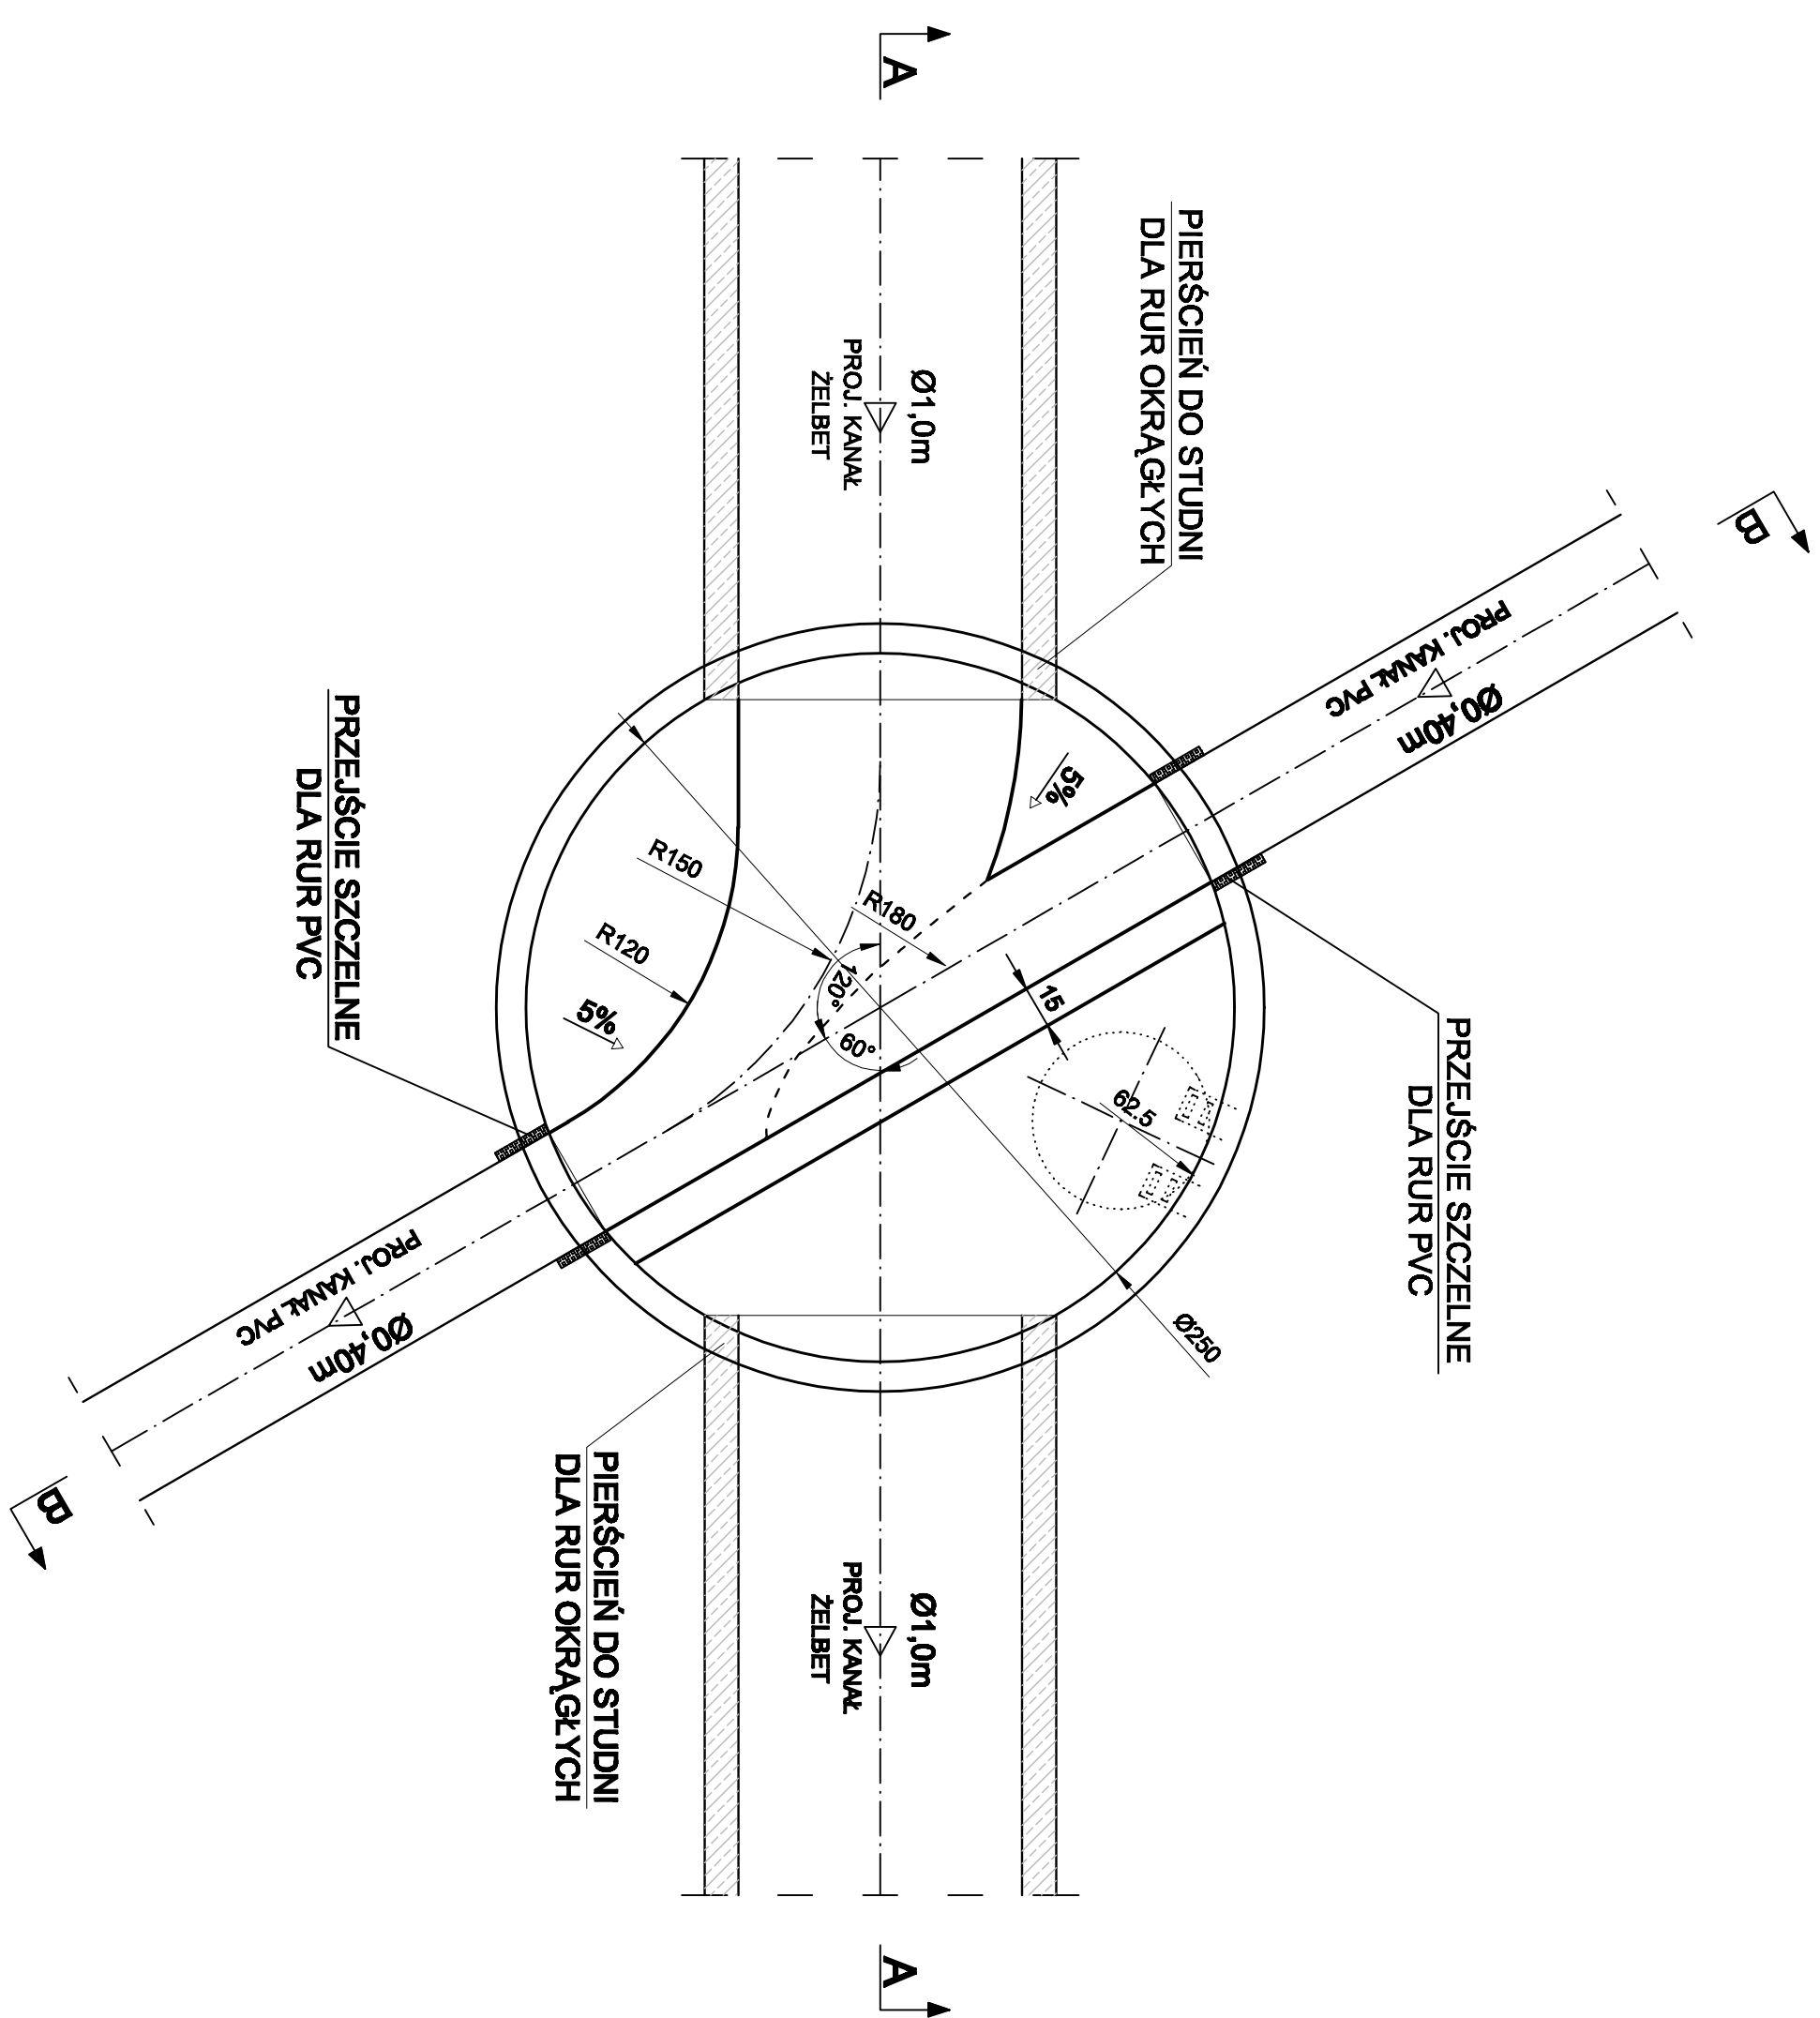


PRZEKRÓJ A-A

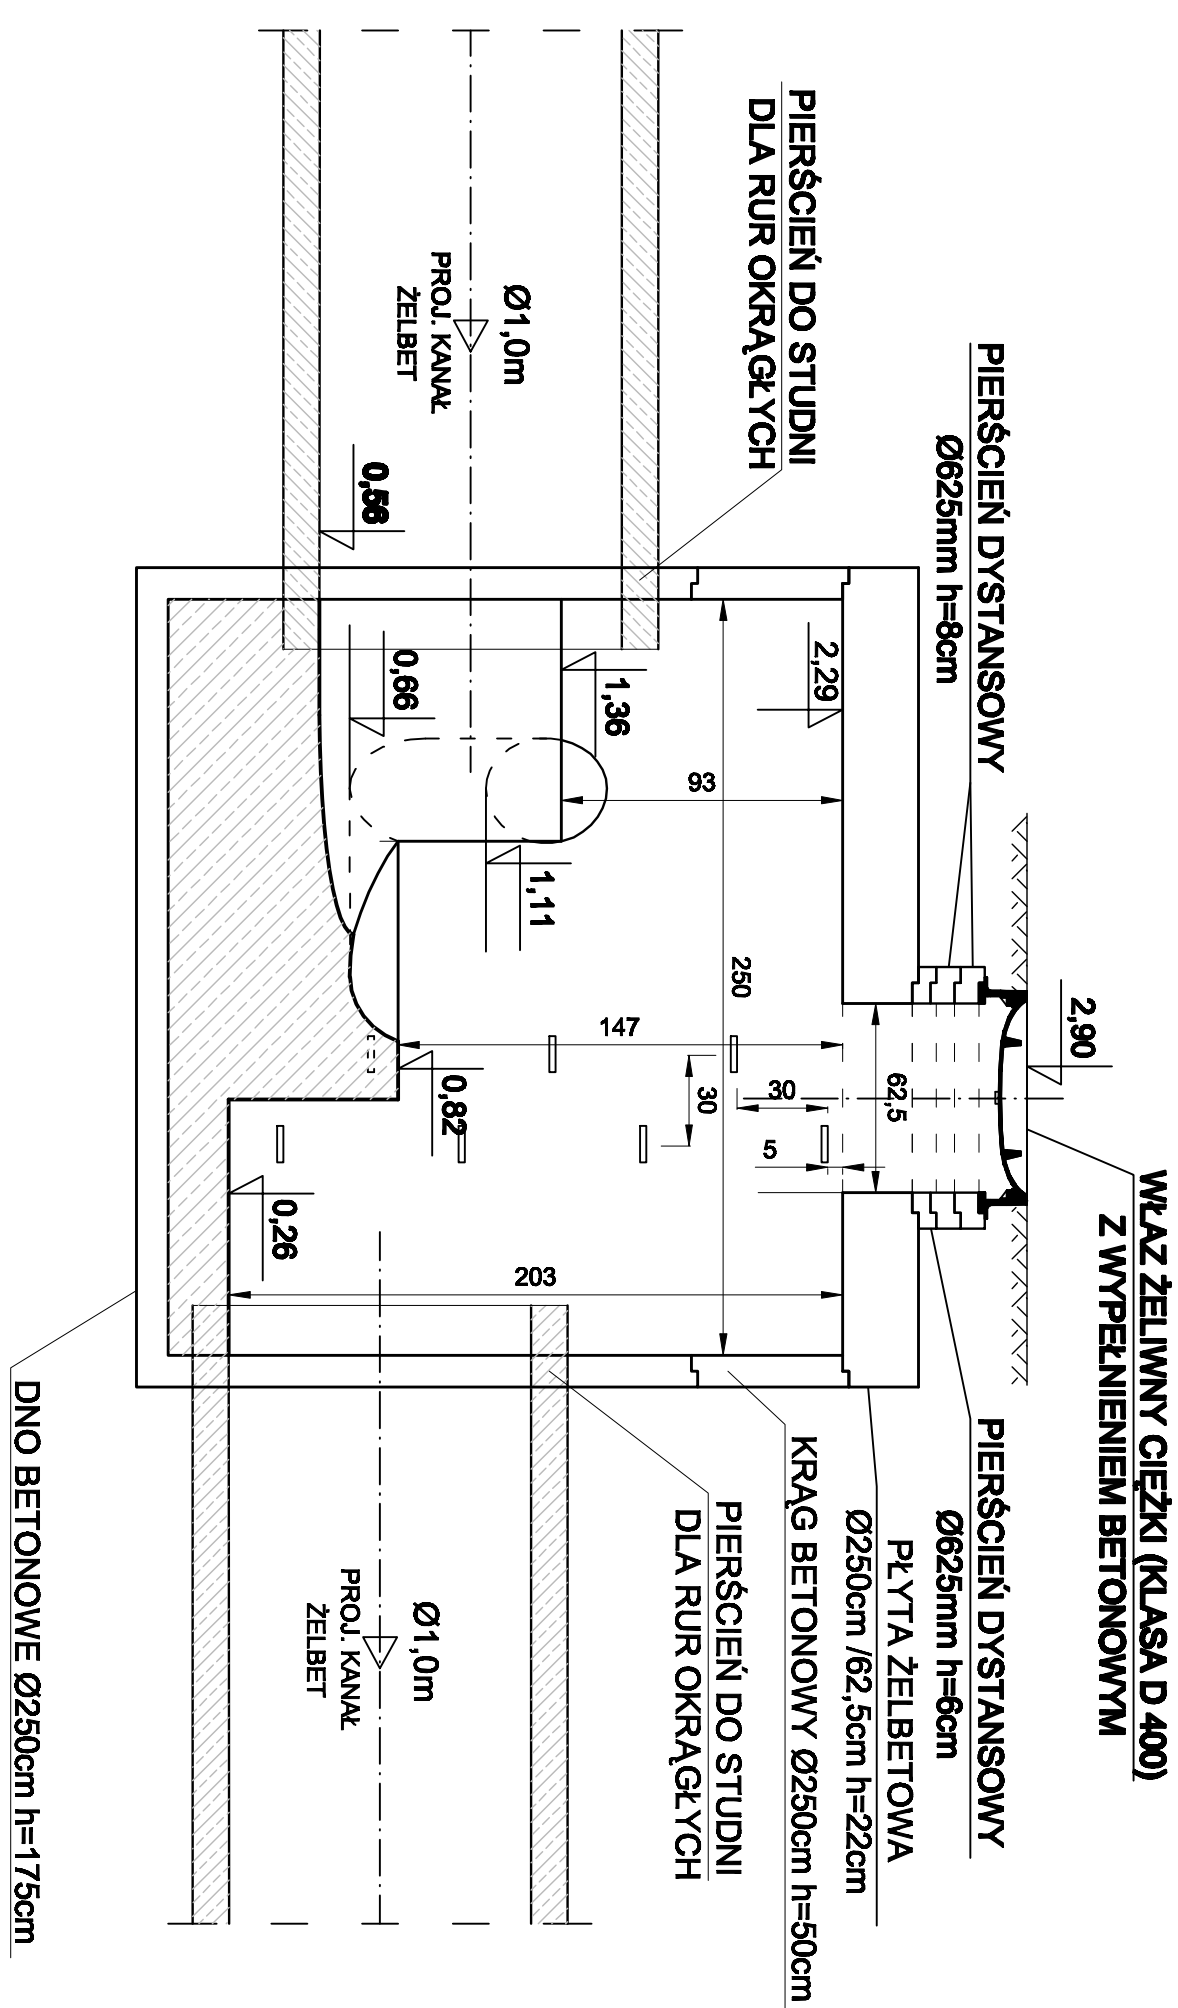

PRZEKRÓJ B-B

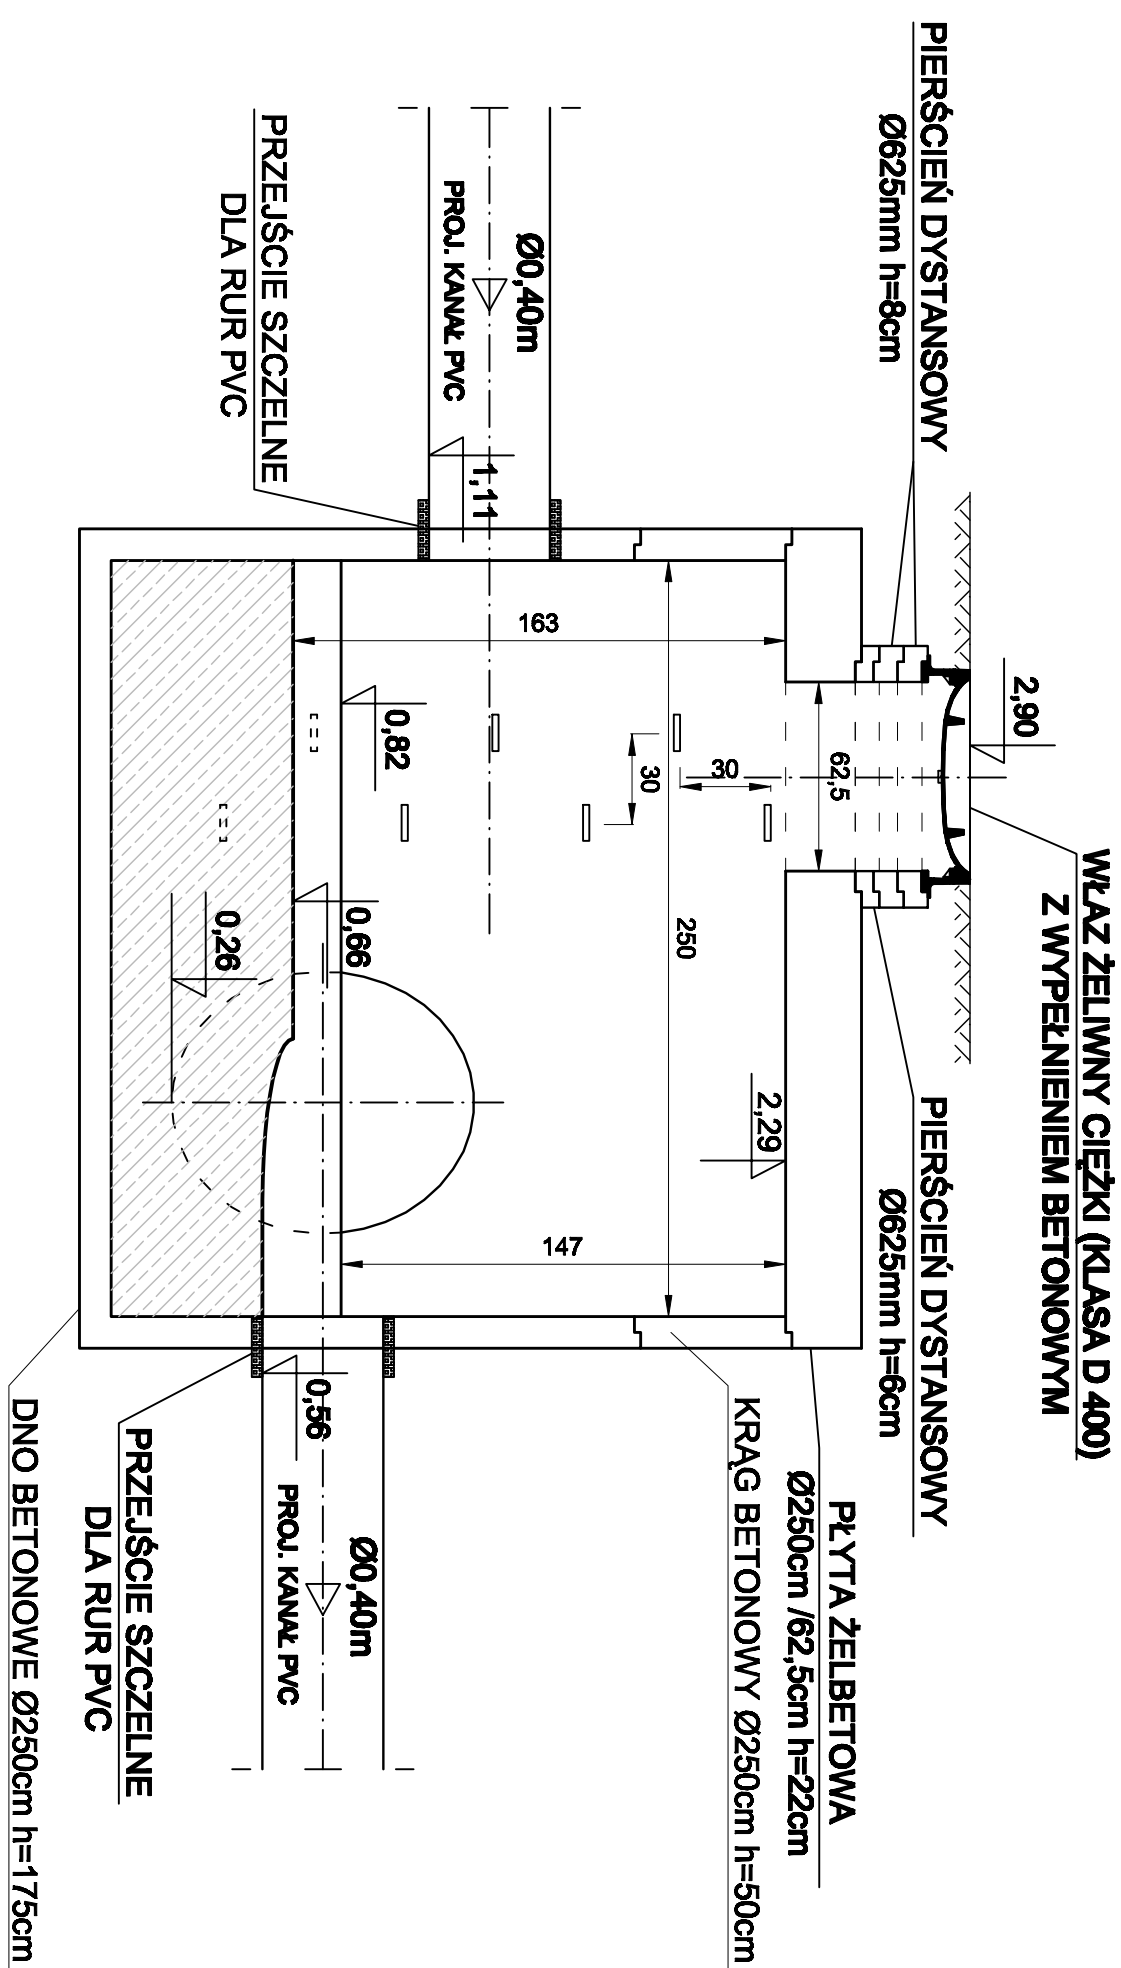

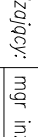




| | |
|-----------------------------|--------------------|
| Stadium opracowania: | Projekt WYKONAWCZY |
| Data: | 03.2011 |

| | |
|---------------------|---------------------------|
| Projektant: | mgr inż. Zbigniew Woźniak |
| Opracowanie: | mgr inż. Maciej Zieliński |
| Sprawdzenie: | mgr inż. Dominik Skuza |

| | |
|---|----------------------------------|

10