




RZUT KOMORY K4

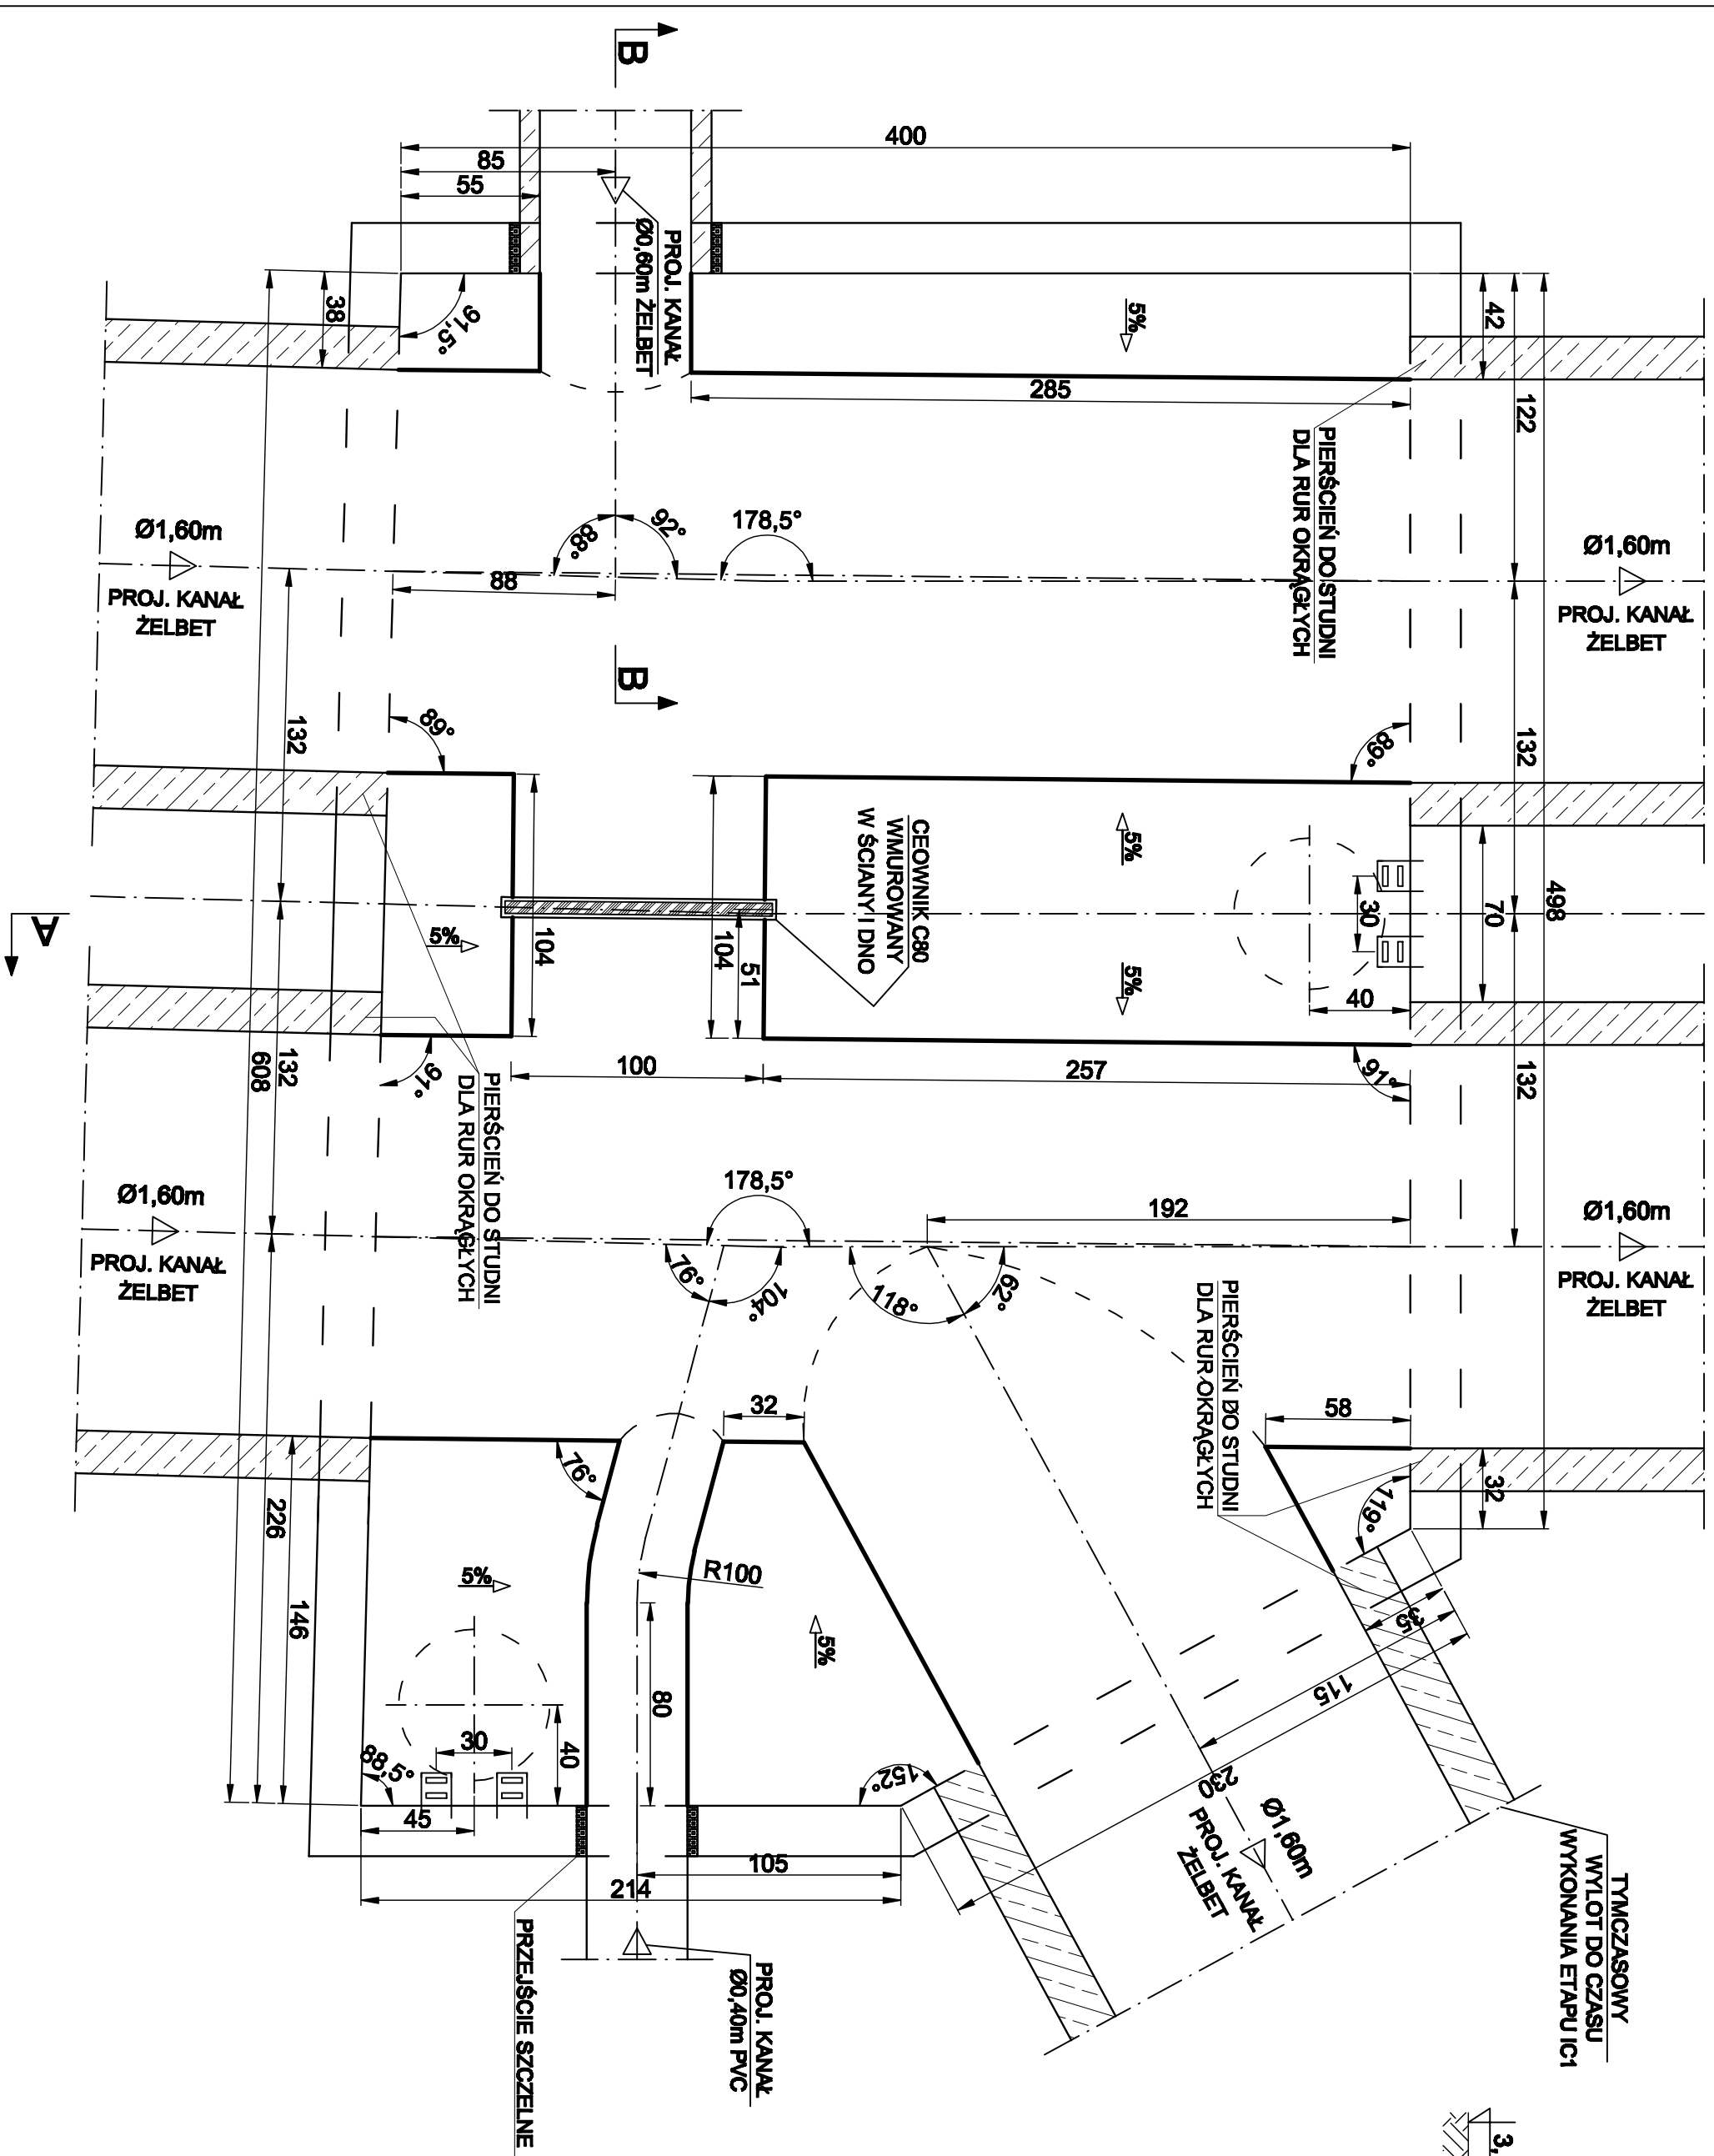

PRZEKRÓJ A-A

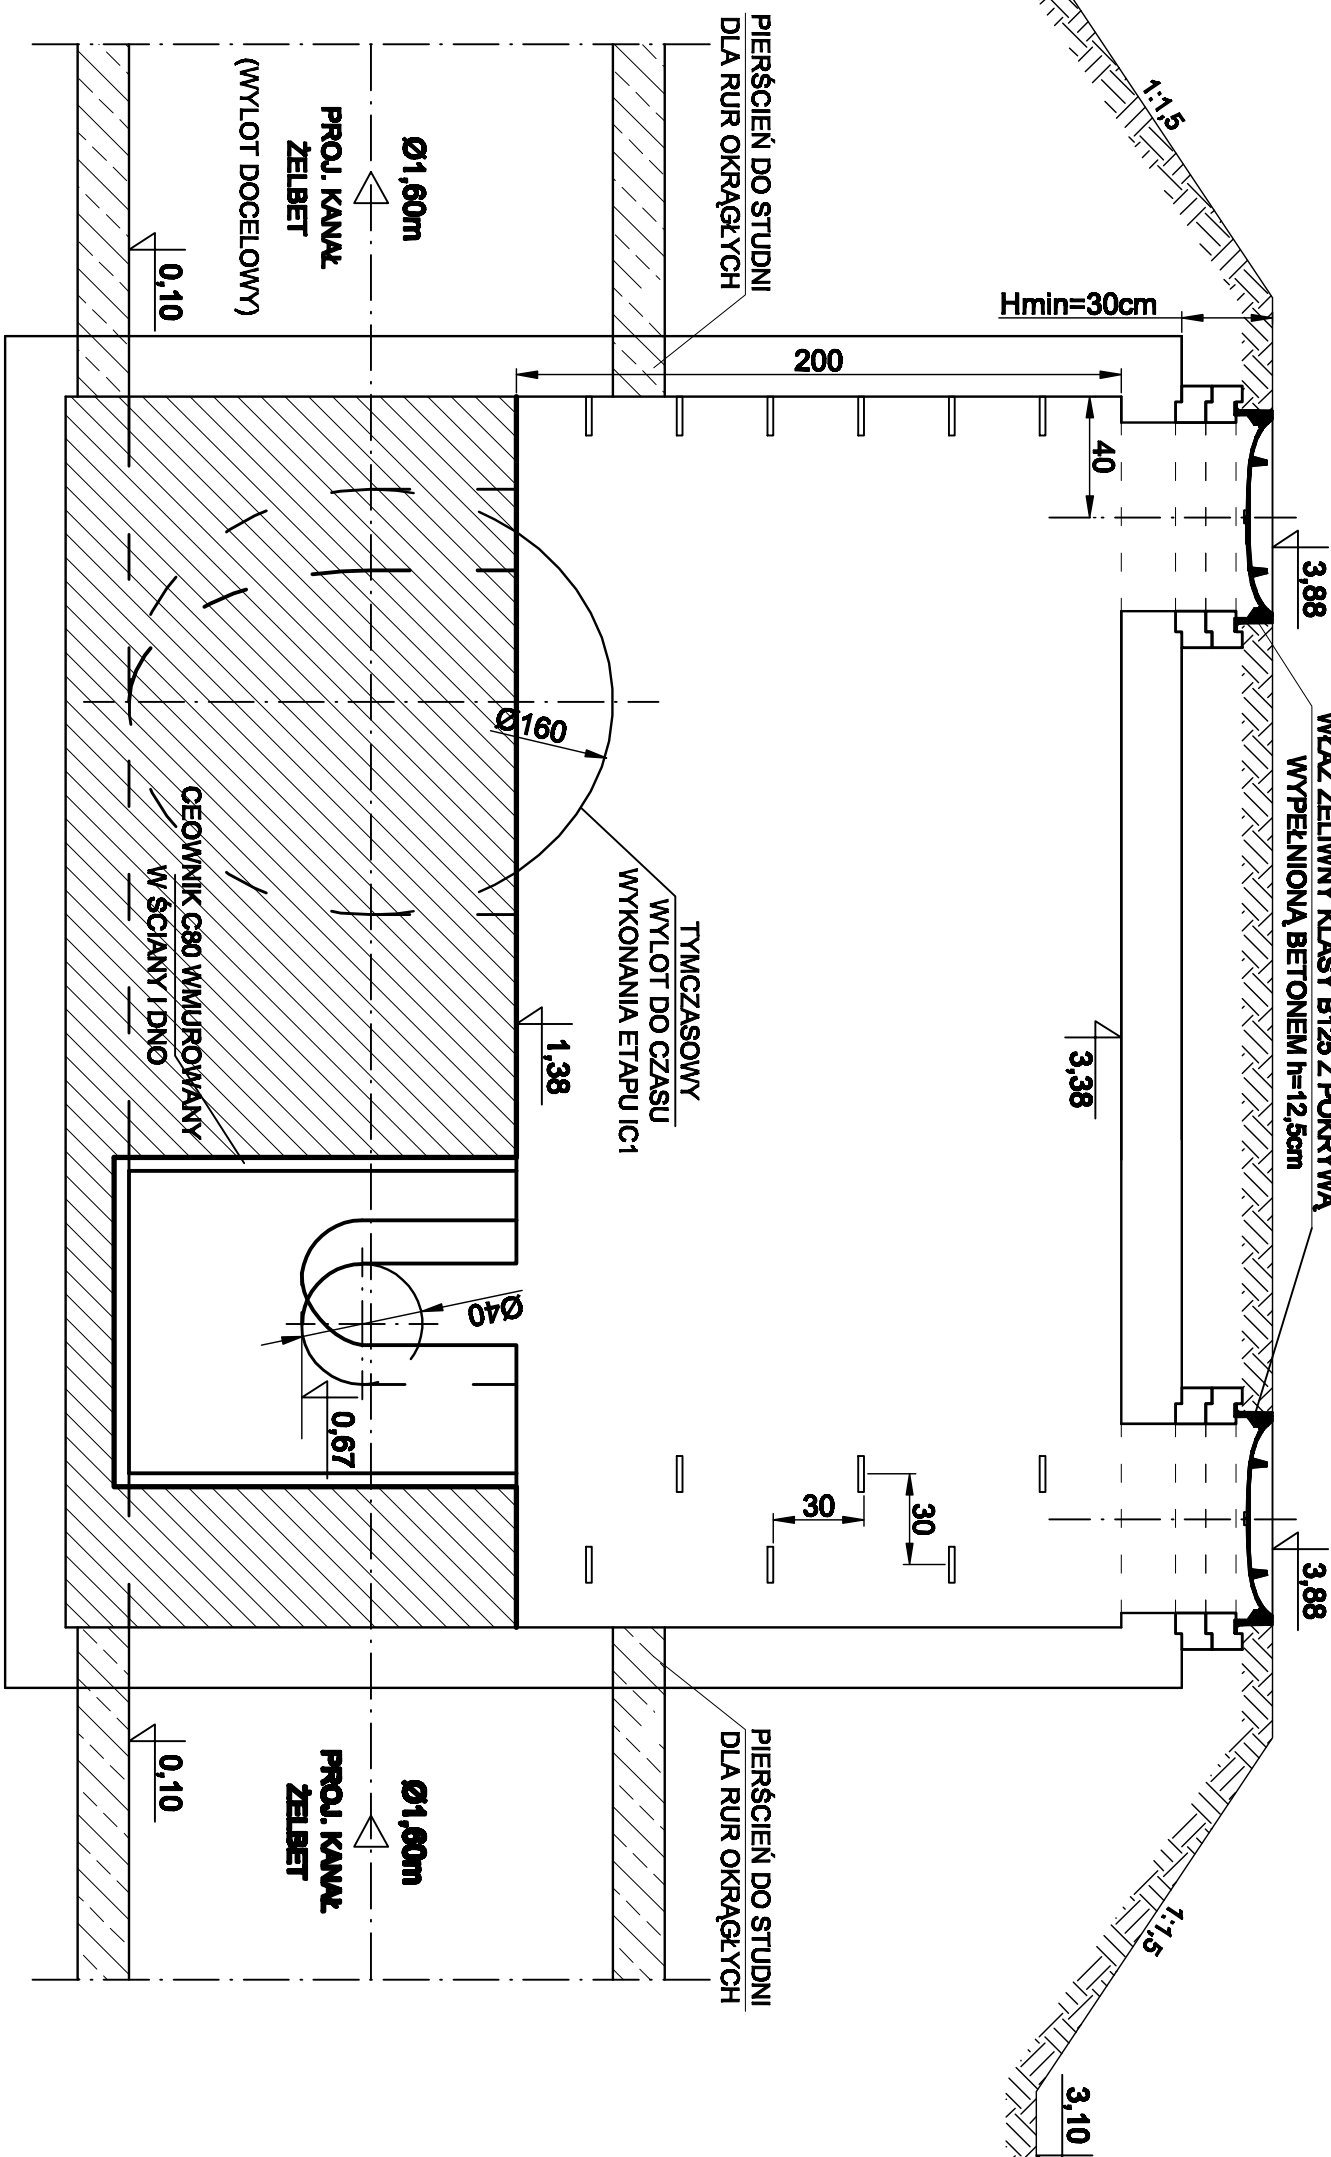

PRZEKRÓJ B-B

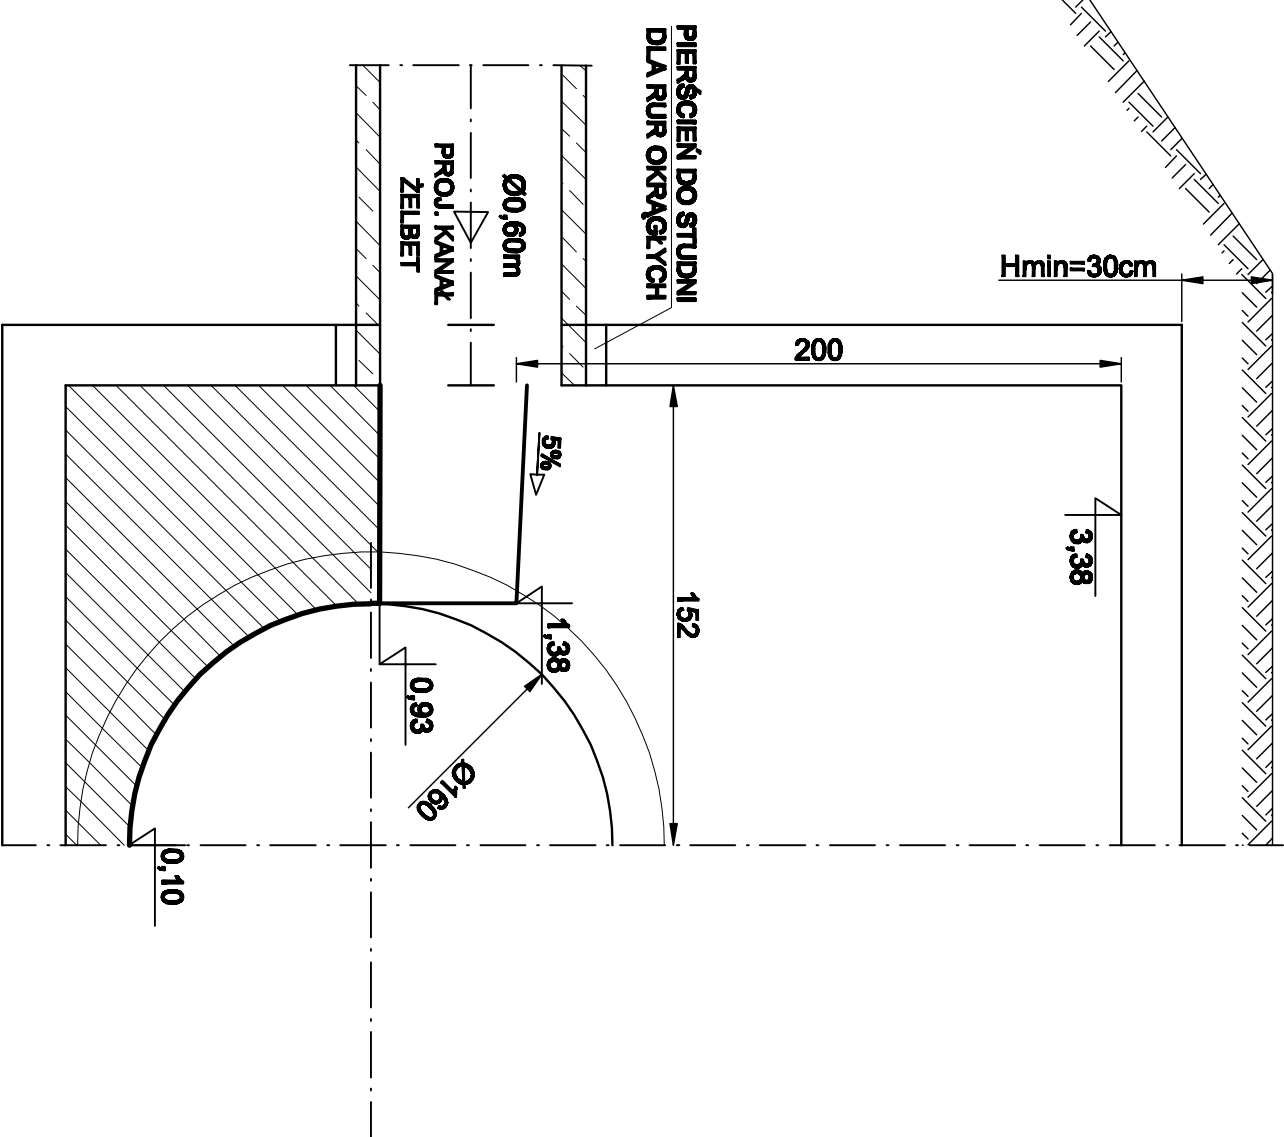

Rozwiązania zowe w niniejszym opracowaniu podlegają ochronie praw autorskiego i mogą być powielone oraz udostępniane osobom trzecim jedynie przez Zamawiającego w zakresie określonym w umowie o przeniesienie praw autorskich lub na podstawie pisemnego zezwolenia w/w Biuro z zastrzeżeniem wszelkich skutków prawnych.

[illegible]