




RZUT KOMORY K4A

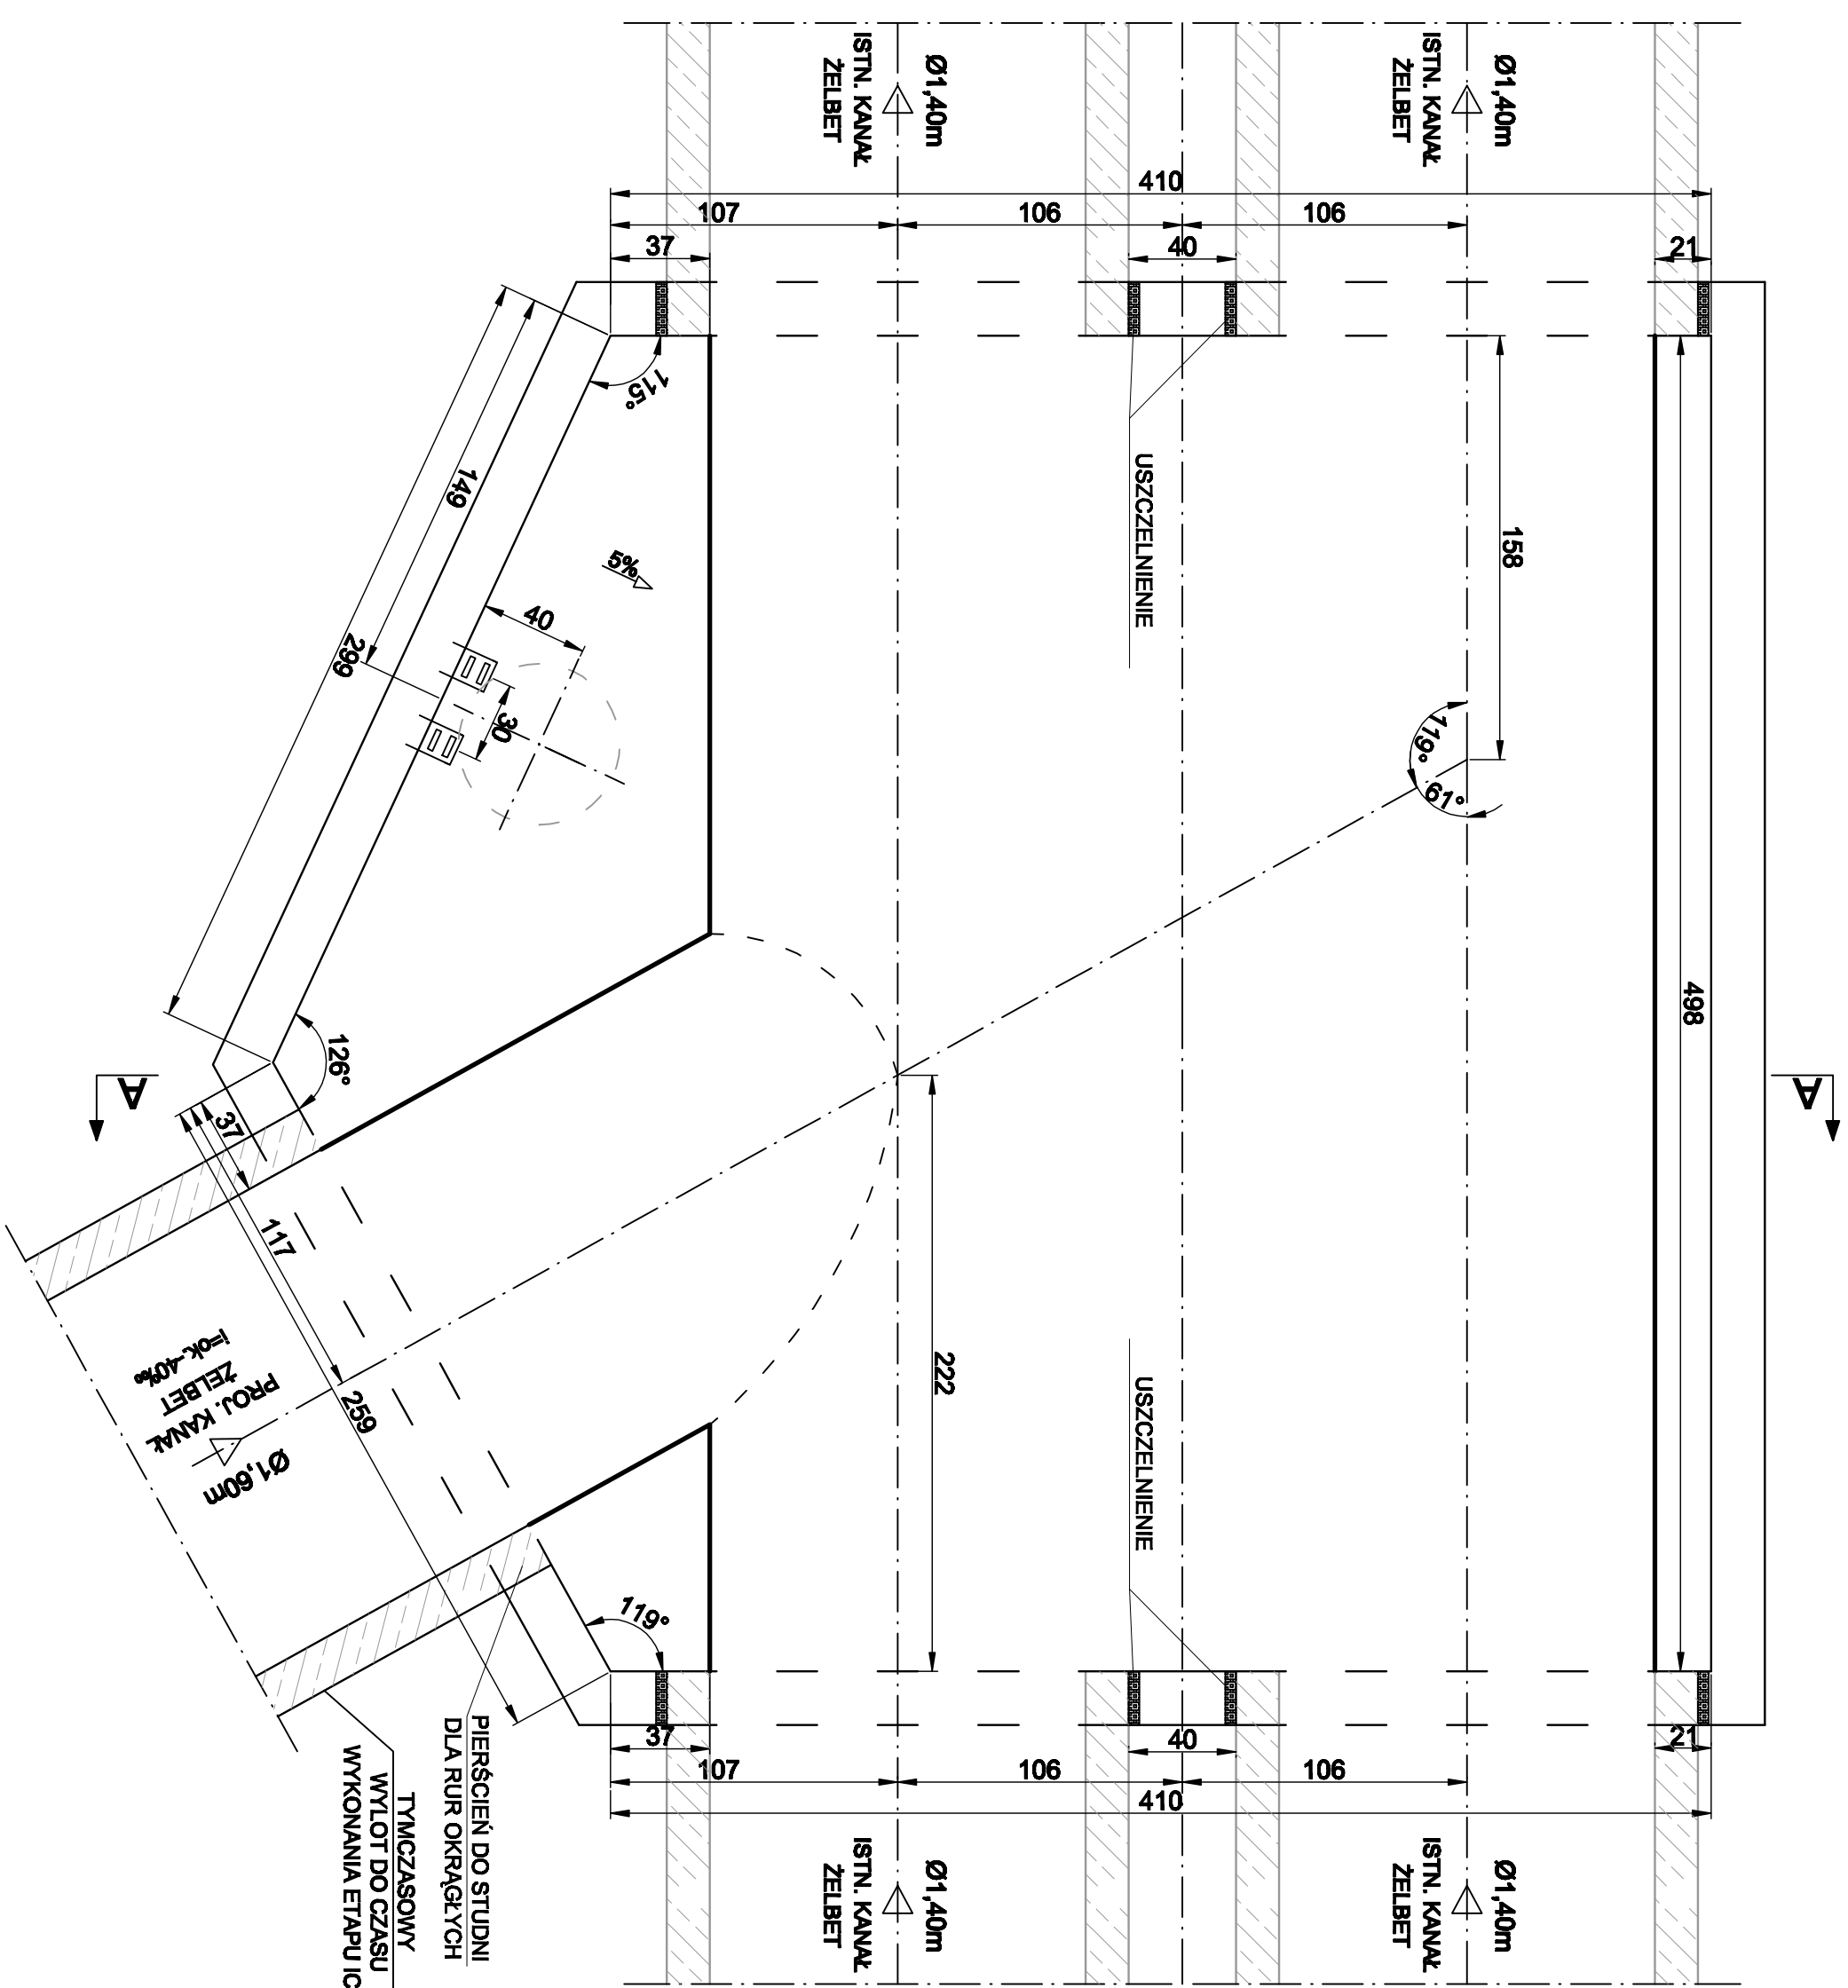

PRZEKRÓJ A-A

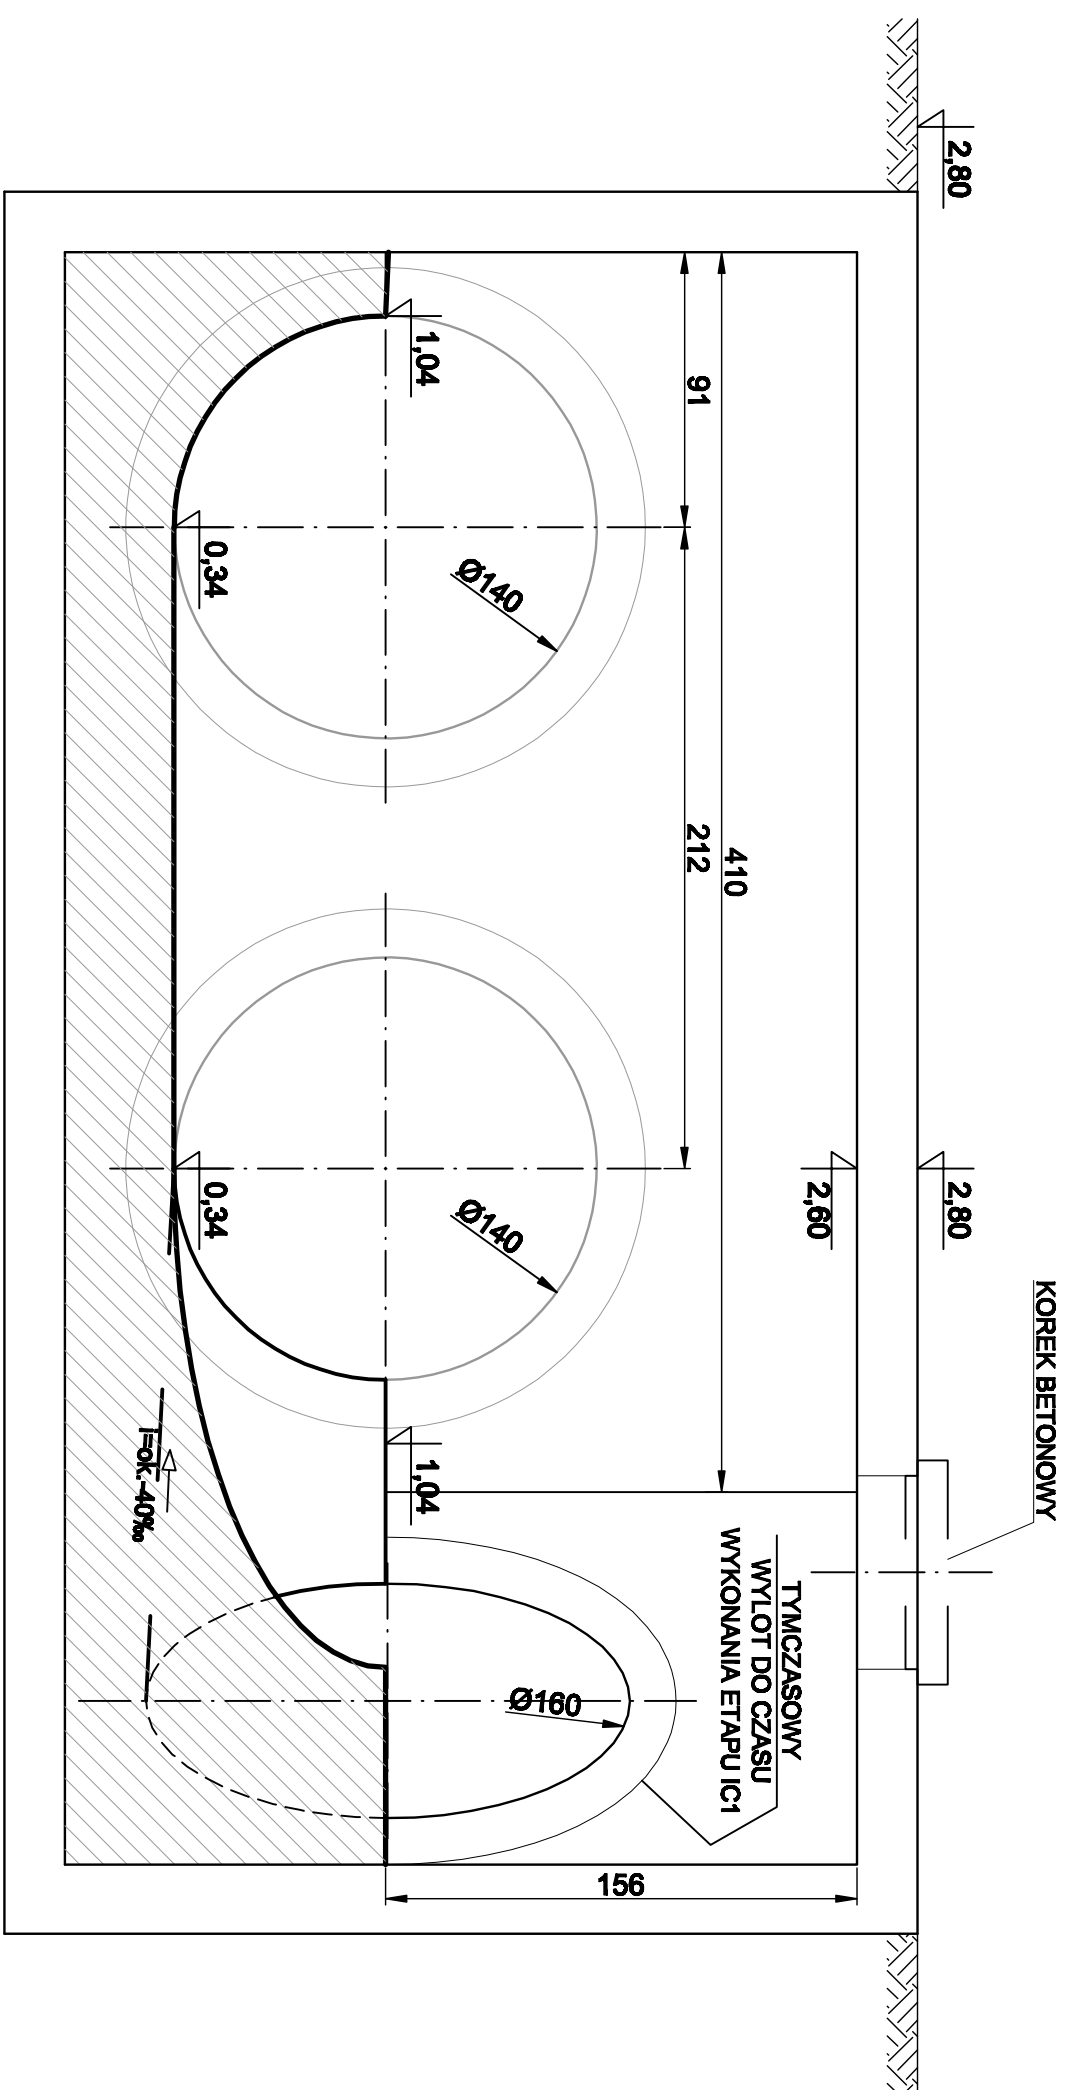

Rozwiązania zawarte w niniejszym opracowaniu podlegają ochronie prawa autorskiego i mogą być powtórzone oraz udostępniane osobom trzecim jedynie przez Zamawiającego w zakresie określonym w umowie o przeniesienie praw autorskich lub na podstawie pisemnego zezwolenia w/w Biura z zastrzeżeniem wszelkich skutków prawnych.

Stadium opracowania:		Data: 03.2011	Skala: 1:25
Nr zlec.: 9390		Nr arch.:	rys m 6
Projektant: mgr inż. Zbigniew Woźniak		specyf. malarstwo - szklarnia	
Opracowanie: mgr inż. Maciej Zolewski		specyf. -	
Sprawdzący: mgr inż. Dariusz Skazda		specyf. malarstwo - szklarnia	
-		specyf. 583/Sz/94	
-		specyf. -	
-		specyf. -	