Przekrój podłużny
skala 1:50

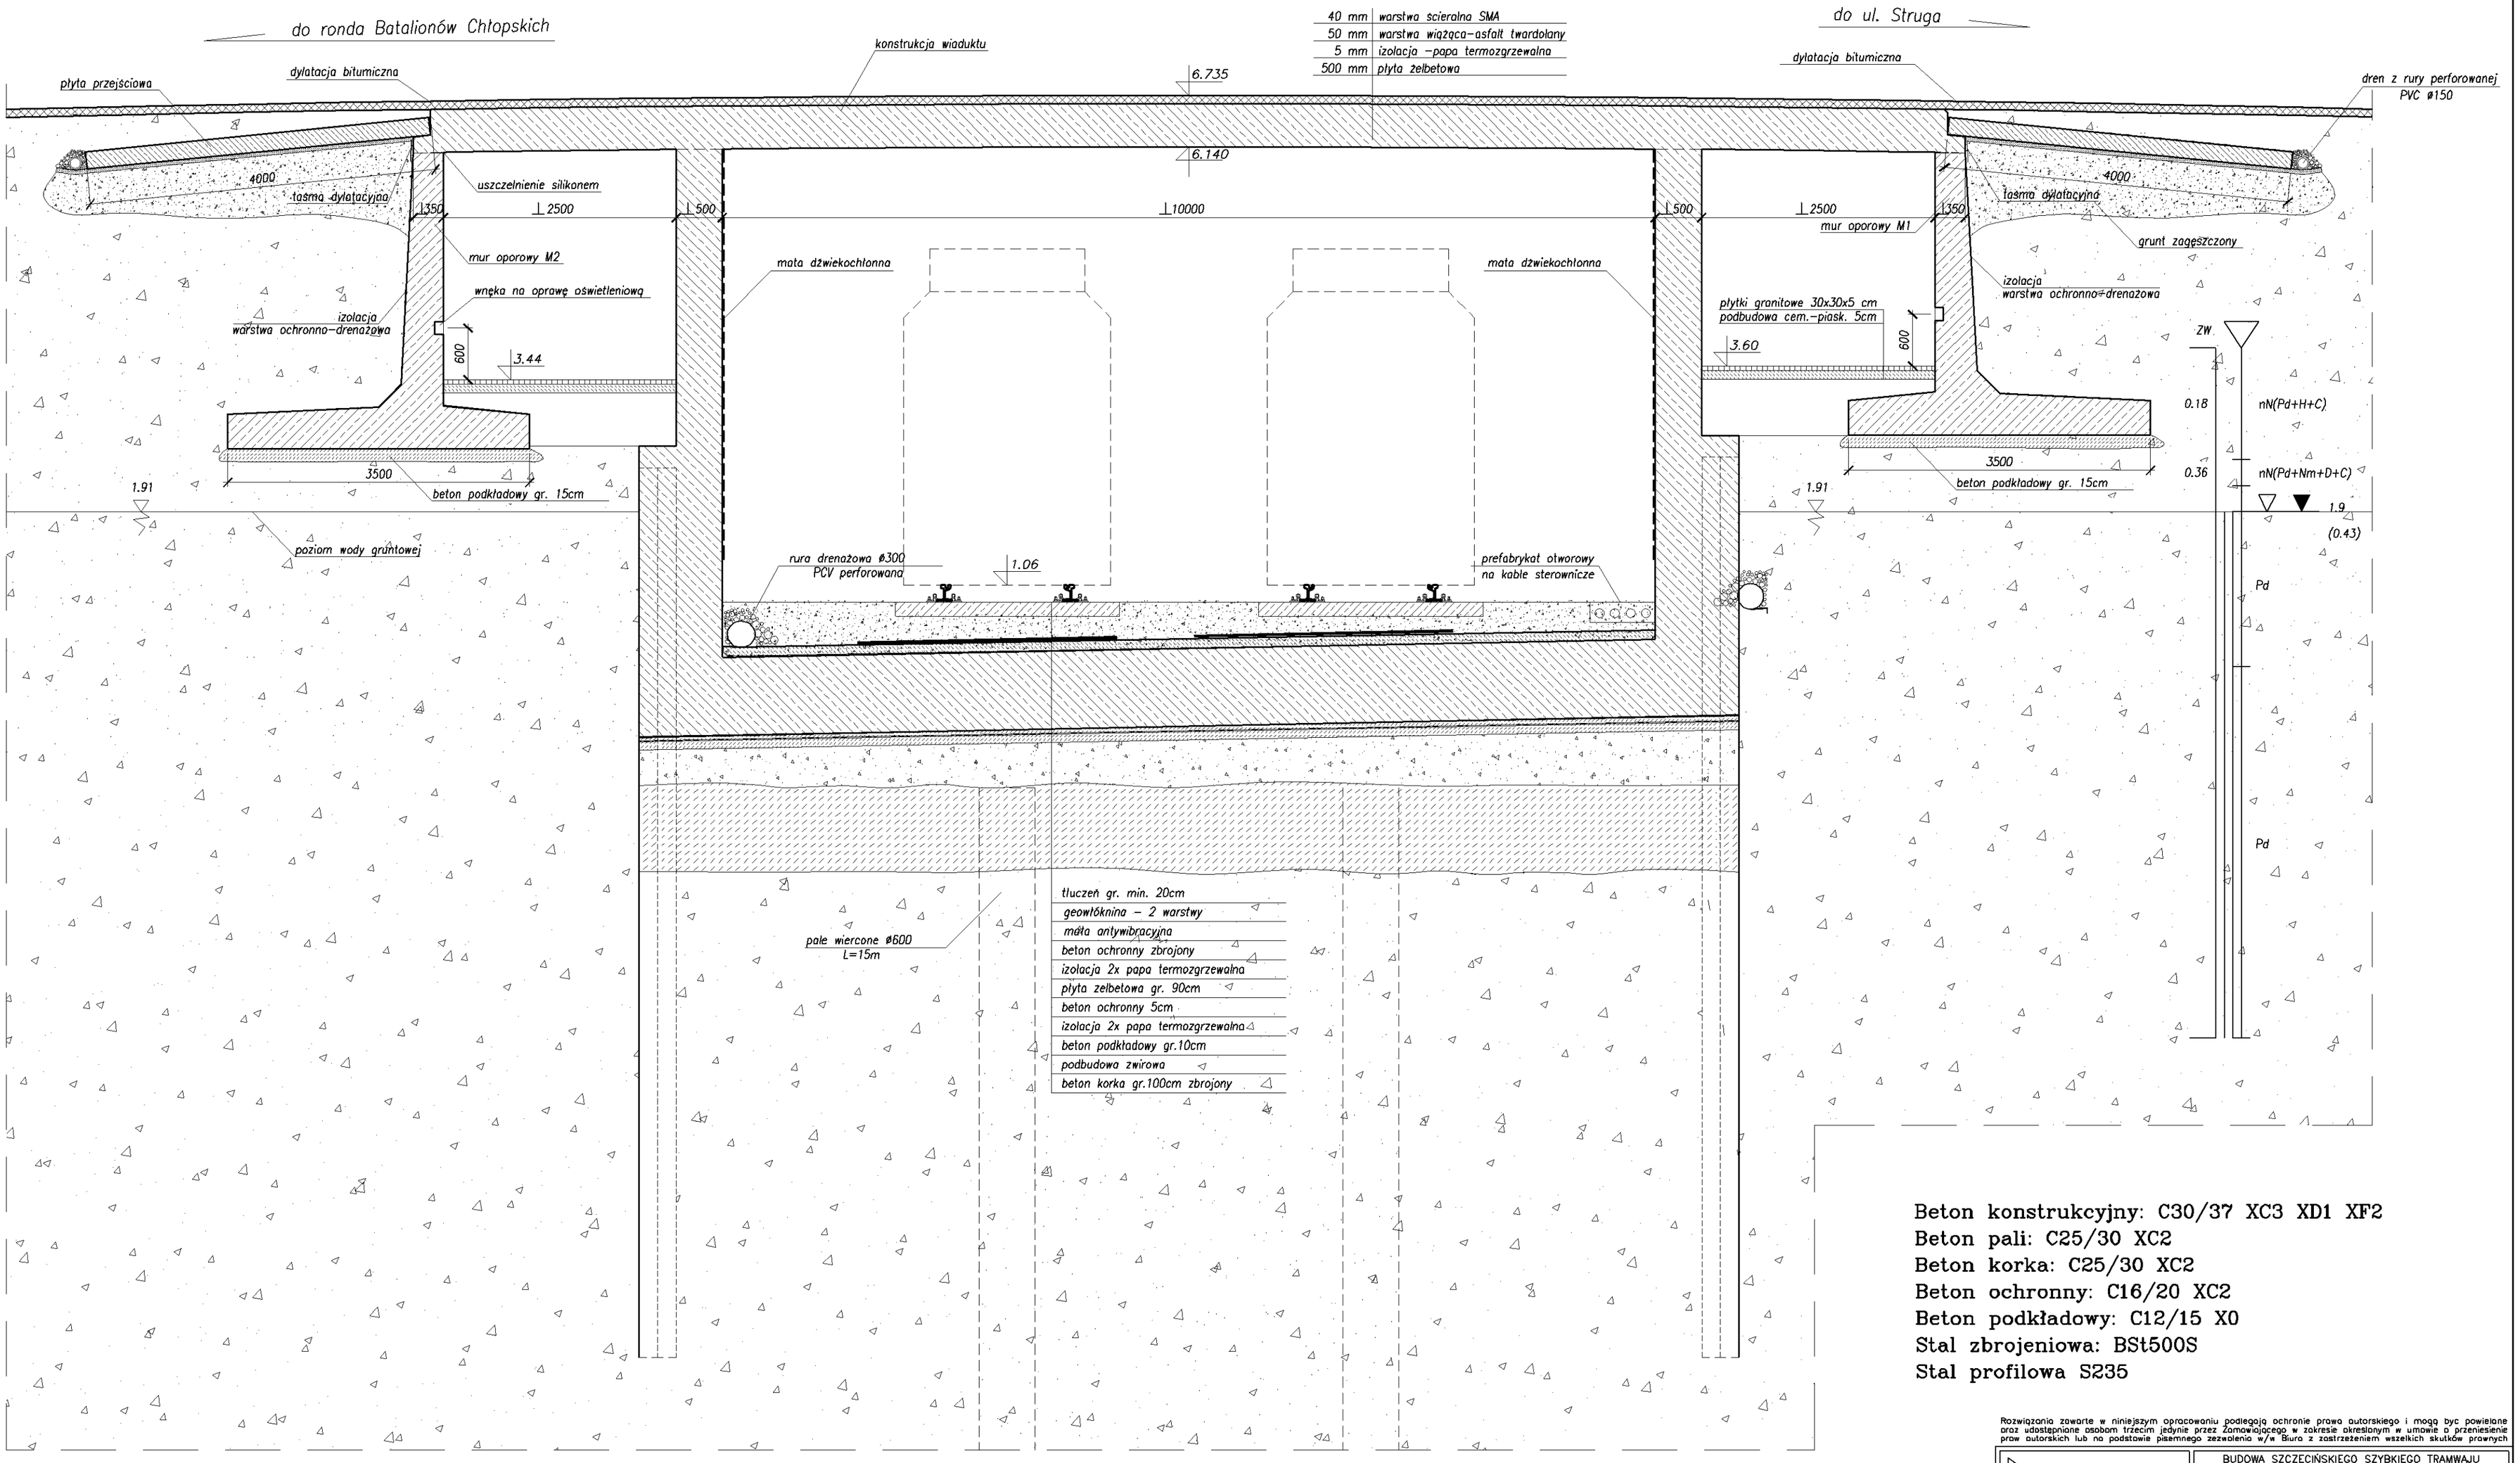

Beton konstrukcyjny: C30/37 XC3 XD1 XF2
Beton pali: C25/30 XC2
Beton korka: C25/30 XC2
Beton ochronny: C16/20 XC2
Beton podkładowy: C12/15 X0
Stal zbrojeniowa: BSt500S
Stal profilowa S235

Rozwiązania zawarte w niniejszym opracowaniu podlegają ochronie prawa autorskiego i mogą być powielane oraz udostępnione osobom trzecim jedynie przez Zamawiającego w zakresie określonym w umowie o przeniesienie praw autorskich lub na podstawie pisemnego zezwolenia w/w Biura z zastrzeżeniem wszelkich skutków prawnych

BPBK s.a.
Biuro Projektów Budownictwa Komunalnego i Ochrony Środowiska w Gdańsku
80–337 Gdańsk, ul. Jana Uphagena 27
tel. (058) 341–40–11; fax (058) 341–89–46

BUDOWA SZCZECIŃSKIEGO SZYBKIEGO TRAMWAJU
ETAP Ib – PRZEBUDOWA ULICY BATALIONÓW CHŁOPSKICH DLA POTRZEB BUDOWY SST WRAZ Z NIEZBĘDNYM PRZEBUDOWANIEM UZBROJENIA PODZIEMNEGO
WIADUKT W CIĄGU UL. BATALIONÓW CHŁOPSKICH - GRYFIŃSKA
-przekrój podłużny wiaduktu

Stadium opracowania: PROJEKT WYKONAWCZY
Data: 03.2011 | Skala: 1:50 | Rys. nr 2.2
Nr zlec: 9390 | Nr arch:

Projektant:	mgr inż. M. Wałęga	spec. upr. nr mostowe 3992/Gd/89	
	mgr inż. M. Struczyński	spec. upr. nr mostowe POM/0075/POOM/07	
Opracowanie:	–	spec. upr. nr –	
	–	spec. upr. nr –	
Sprawdzający:	mgr inż. M. Sobczyk	spec. upr. nr mostowe 4421/Gd/90	