

LEGENDA

jezdni z kostki betonowej

chodniki z kostki betonowej

skarpy i dno rowu umocnione humusem

kręweźnik betonowy


krążownik betonowy obniżony

obrzeże betonowe krawędź chodnika

wpust deszczowy

rzędne projektowane

ogrodzenia

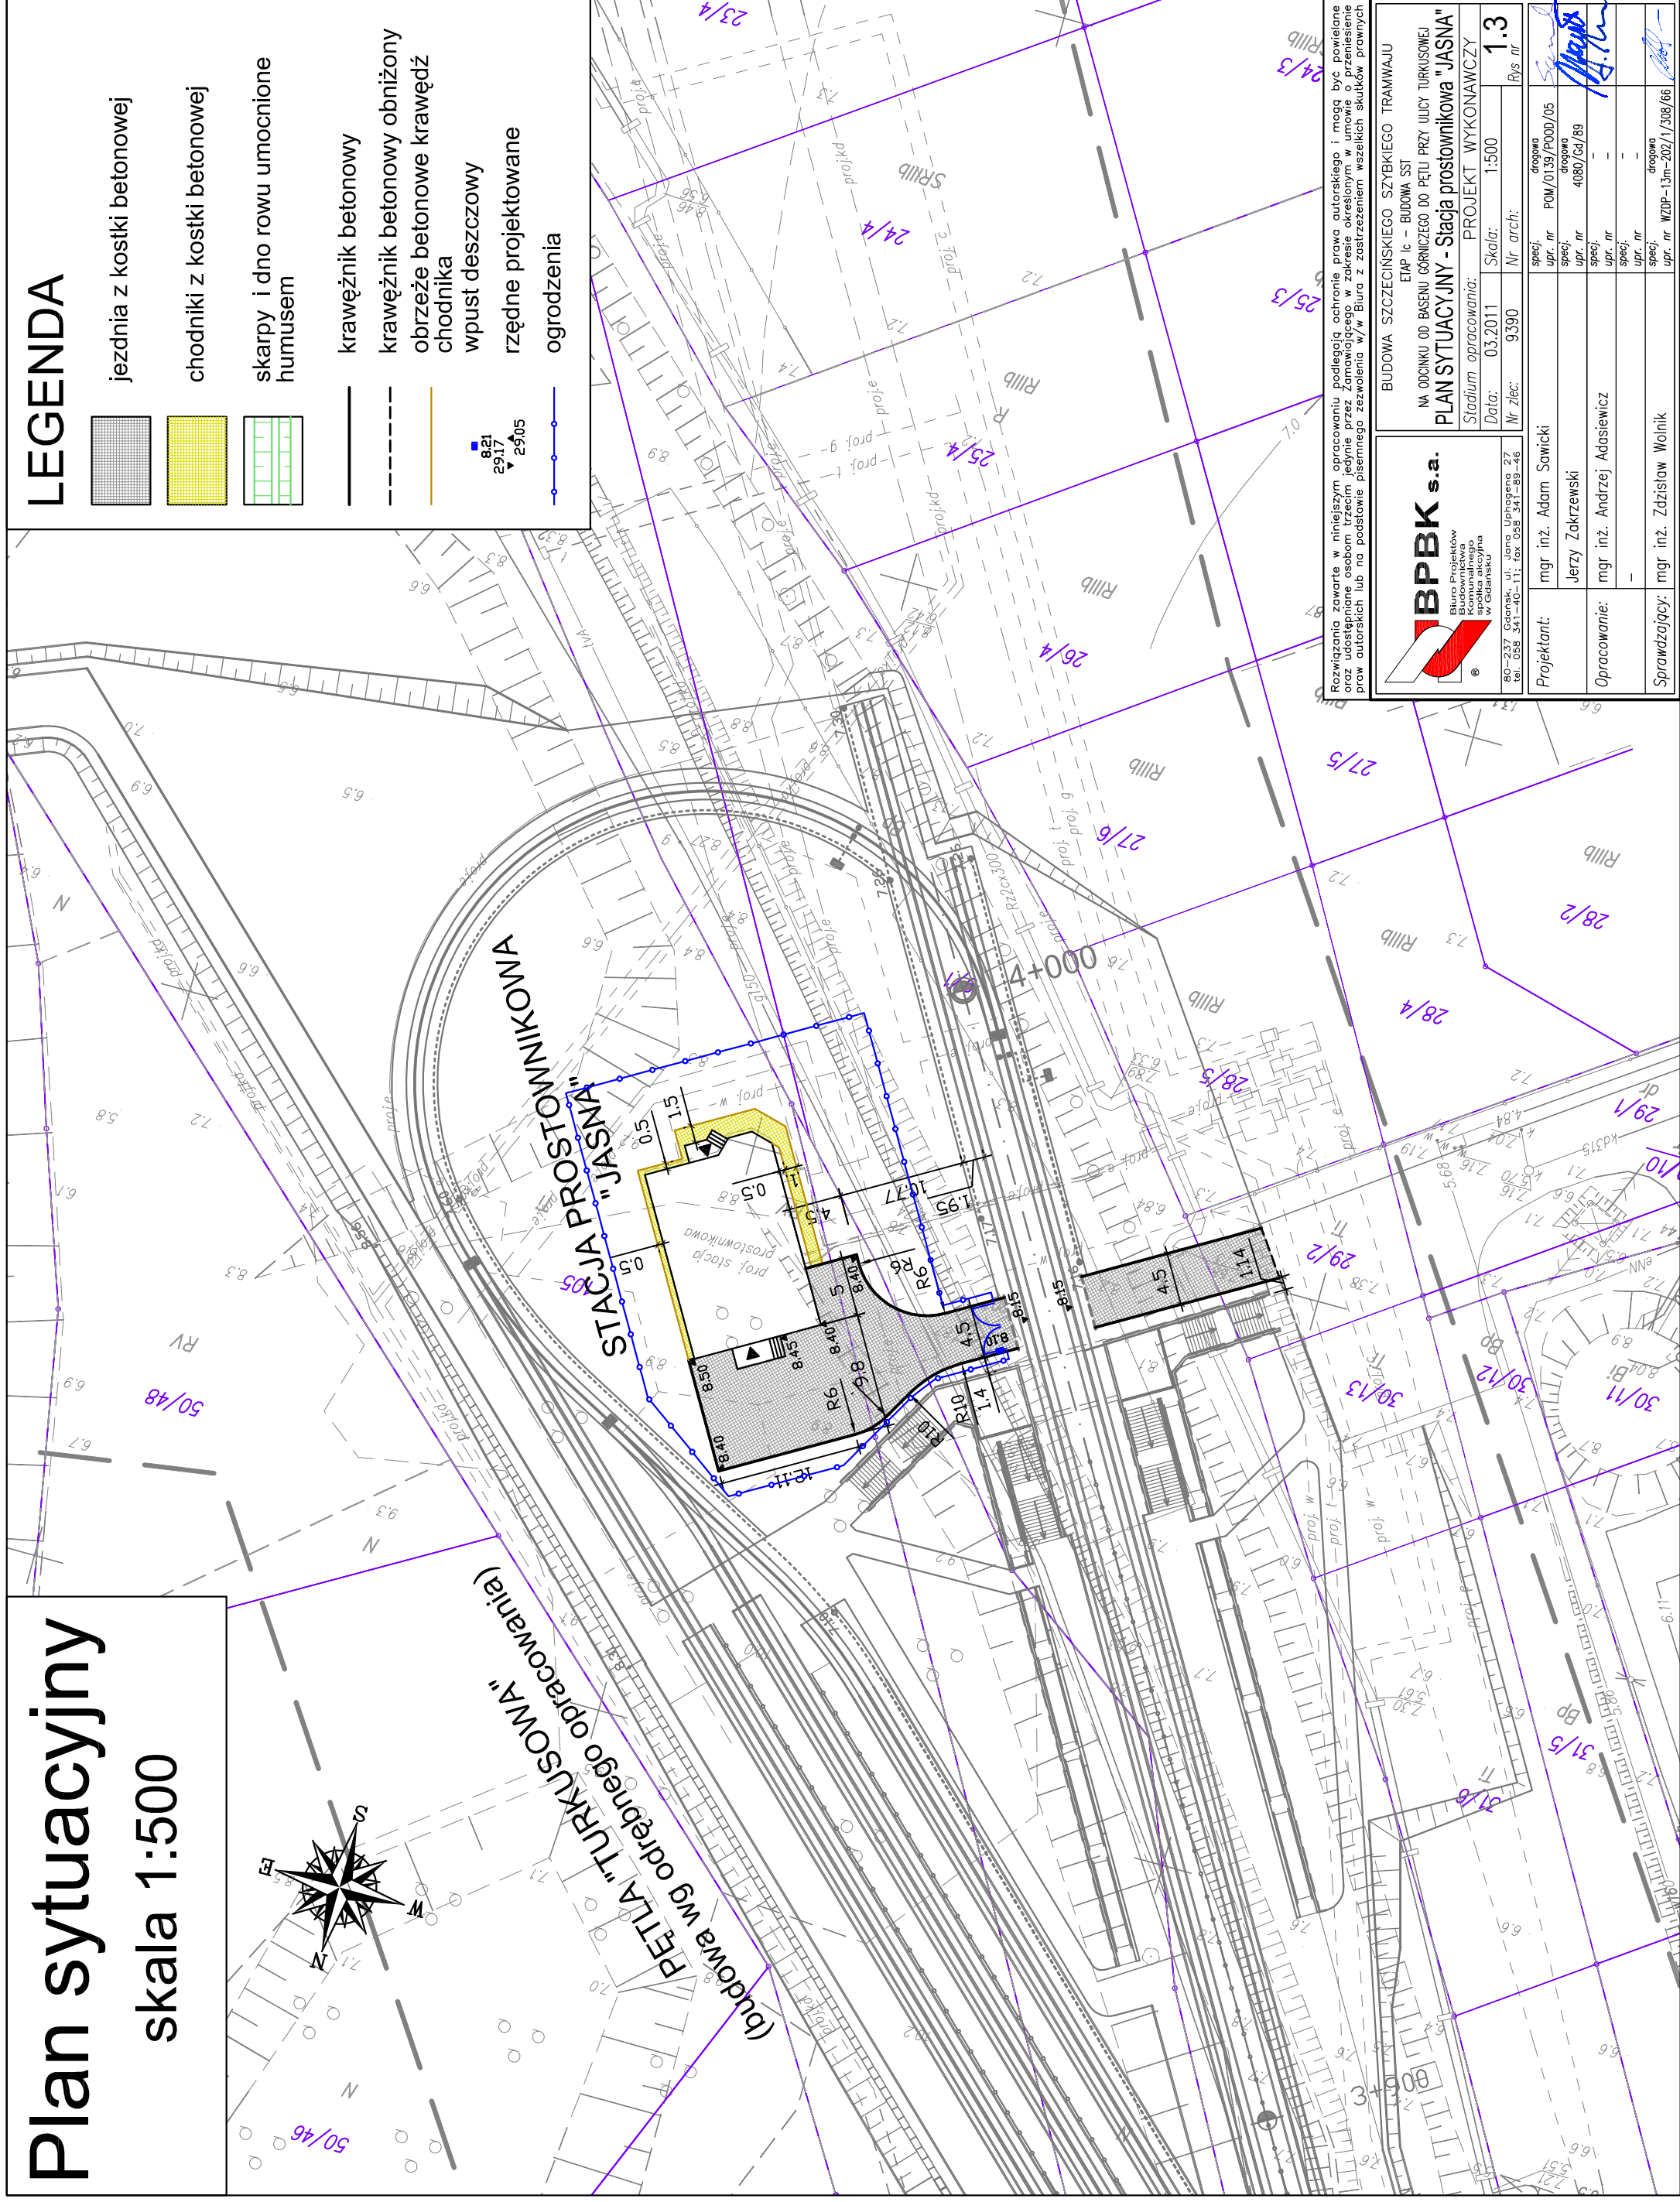

Rozwiązania zawarte w niniejszym opracowaniu podlegają ochronie prawa autorskiego i mogą być powielane oraz udostępniane osobom trzecim jedynie przez Zamawiającego w zakresie określonym w umowie o przeniesienie praw autorskich lub na podstawie pisemnego zezwolenia w/w Biura z zastrzeżeniem wszelkich skutków prawnych

BPBK s.a.
Biuro Projektów
Budownictwa
Komunalnego
spółka akcyjna

BUDOWA SZCZECIŃSKIEGO SZYBKIEGO TRAMWAJU
ETAP Ic – BUDOWA SST

NA ODCINKU OD BASENU GÓRNICZEGO DO PĘTLI PRZY ULICY TURKUSOWEJ
PIAN SYTLACY INY - Stacja prostowniczkowa "IASNA"

Stadium opracowania:	PROJEKT WYKONAWCZY
----------------------	--------------------


Data:	03.2011	Skala:	1:500	1.3 Rys nr
Nr zlec:	9390	Nr arch:		

	spec.	drogowa	
	unr. nr	BOM / 0130 / 0000 / 05	

	specj.	drogowa	
	unr. nr	4080/Gd/89	
	upr. III	FOW/VIS/FOW/03	

ewicz	specj.	-	1000/04/03	14.10
	unr nr	-		

	spec.	nr
-	-	-
-	-	-

nik	specj. drogowa	WZP-13m-202/1308/66	
-----	----------------	---------------------	---