Przekrój poprzeczny w miejscu przepompowni
skala 1:50

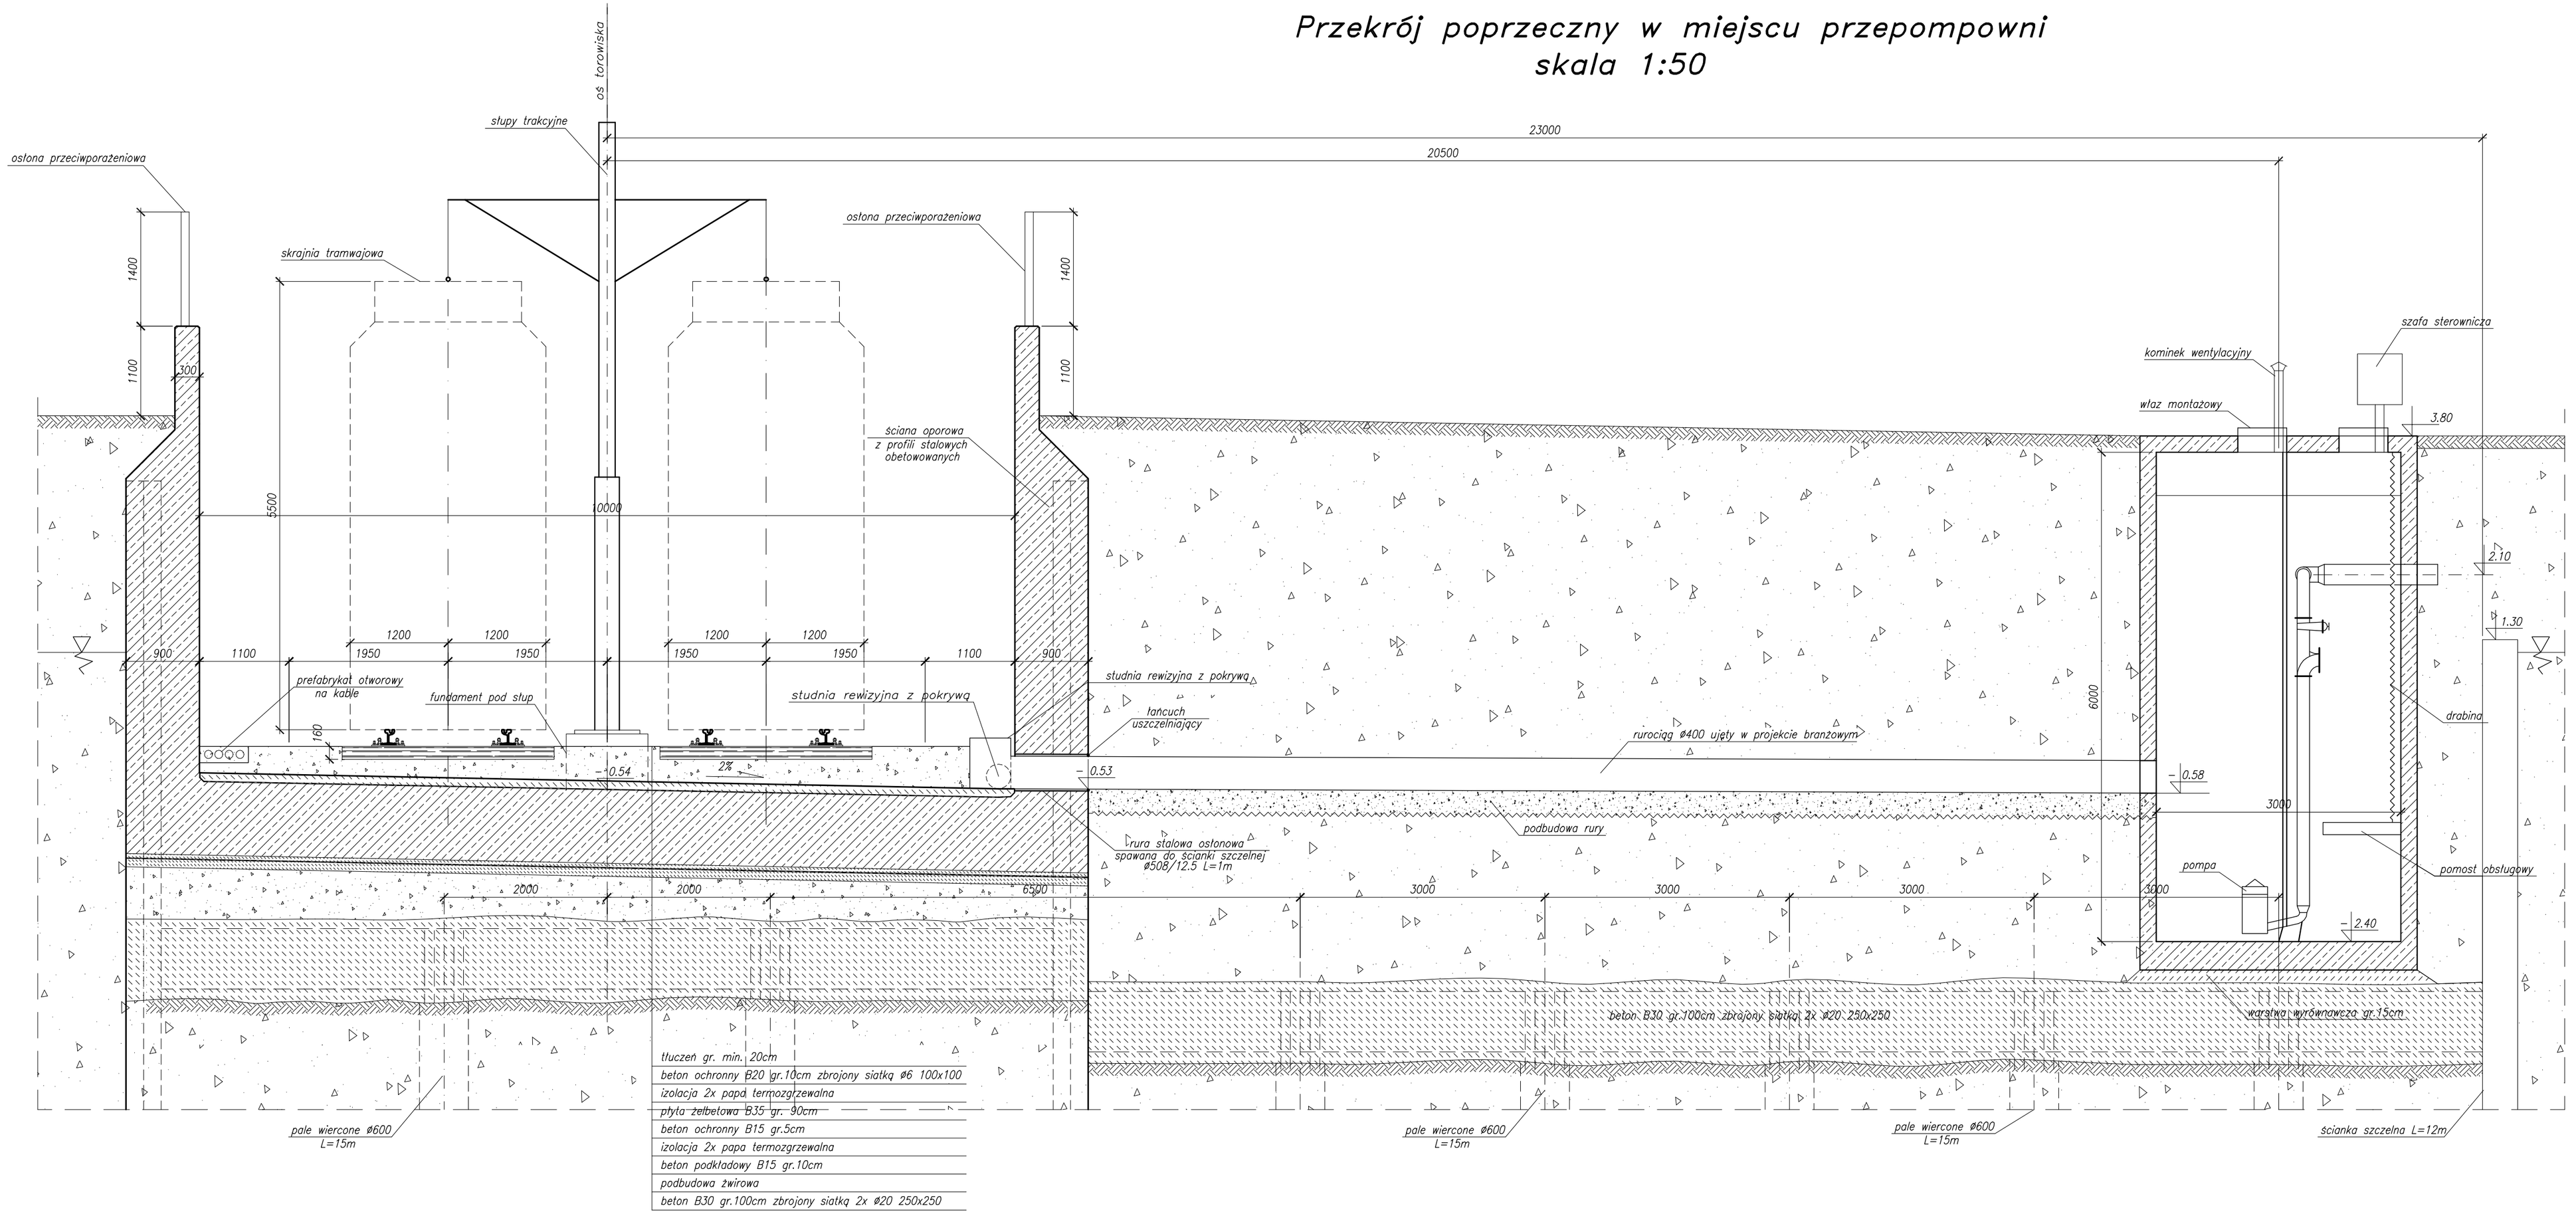

Widok z góry
skala 1:250

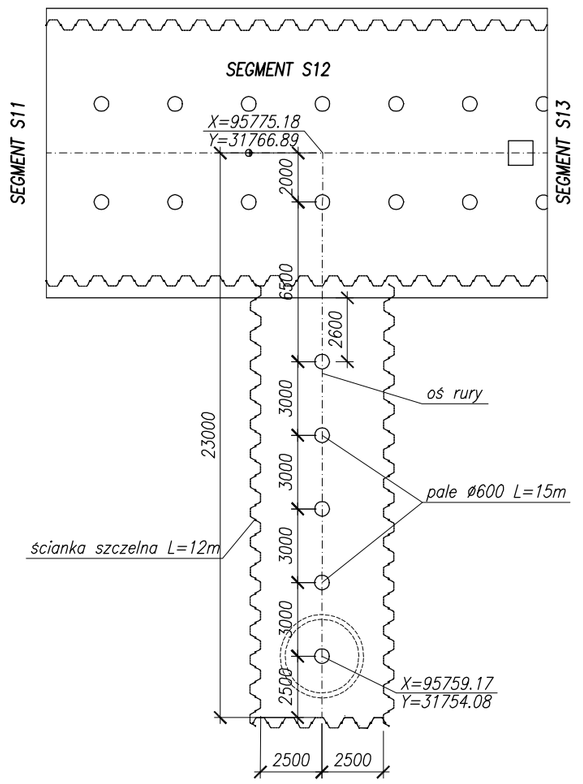

Beton konstrukcji: C30/37 XC3 XD1 XF2
Beton pali i korka: C25/30 XC2
Beton ochronny – C16/20 X0, C12/15 X0
Beton podkładowy – C12/15 X0
Stal zbrojeniowa – BSt500S
Stal ścianek szczelnych – S355GP

Rozwiązania zawarte w niniejszym opracowaniu podlegają ochronie prawa autorskiego i mogą być powielane oraz udostępniane osobom trzecim jedynie przez Zamawiającego w zakresie określonym w umowie o przeniesienie praw autorskich lub na podstawie pisemnego pozwolenia w/w Biura z zastrzeżeniem wszelkich skutków prawnych

BPBK s.a.
Biuro Projektów Budownictwa Komunalnego i Przemysłowego w Gdańsku
80-237 Gdańsk, ul. Jana Uphagena 32
tel. 058 341-40-11, fax 058 341-89-46

BUDOWA SZCZECIŃSKIEGO SZYBKIEGO TRAMWAJU
ETAP Ic – BUDOWA SST
NA ODCINKU OD BASENU GÓRNICZEGO DO PĘTLI PRZY ULICY TURKUSOWEJ
KONSTRUKCJA WYKOPU OBUDOWANEGO
- przekrój poprzeczny w miejscu przepompowni

Stadium opracowania:	PROJEKT WYKONAWCZY		
Data: 03.2011	Skala: 1:250, 1:50	1.8	
Nr zlec. 9390	Nr. arch:	Rys. nr	

Projektant:	mgr inż. Mirosław Wałęga	specj. upr. nr	mostowe 3992/GA/89	
	–	specj. upr. nr	–	
Opracowanie:	mgr inż. Rafał Klim	specj. upr. nr	–	
	–	specj. upr. nr	–	
Sprawdzający:	mgr inż. Mariusz Sobczyk	specj. upr. nr	mostowe 4421/GA/90	