




rojenie ściany 1a i 1b  
Przekrój D-D  
skala 1:20

 


Przekrój A-A  
skala 1:20

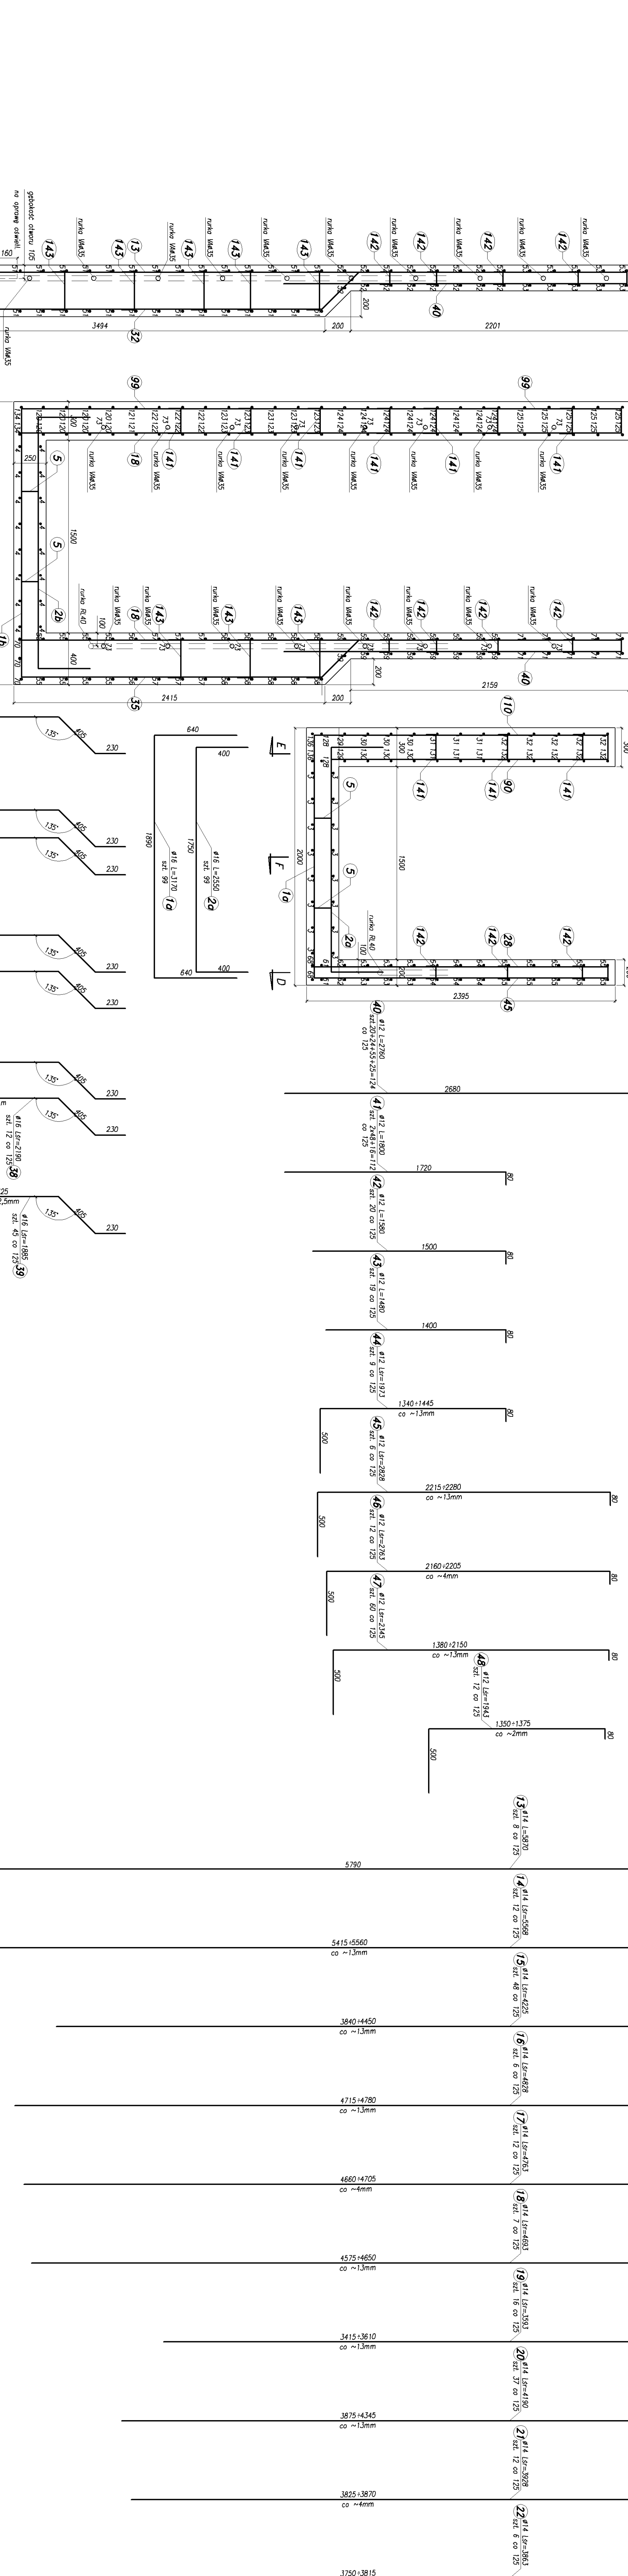

Przekrój B-B  
skala 1:20

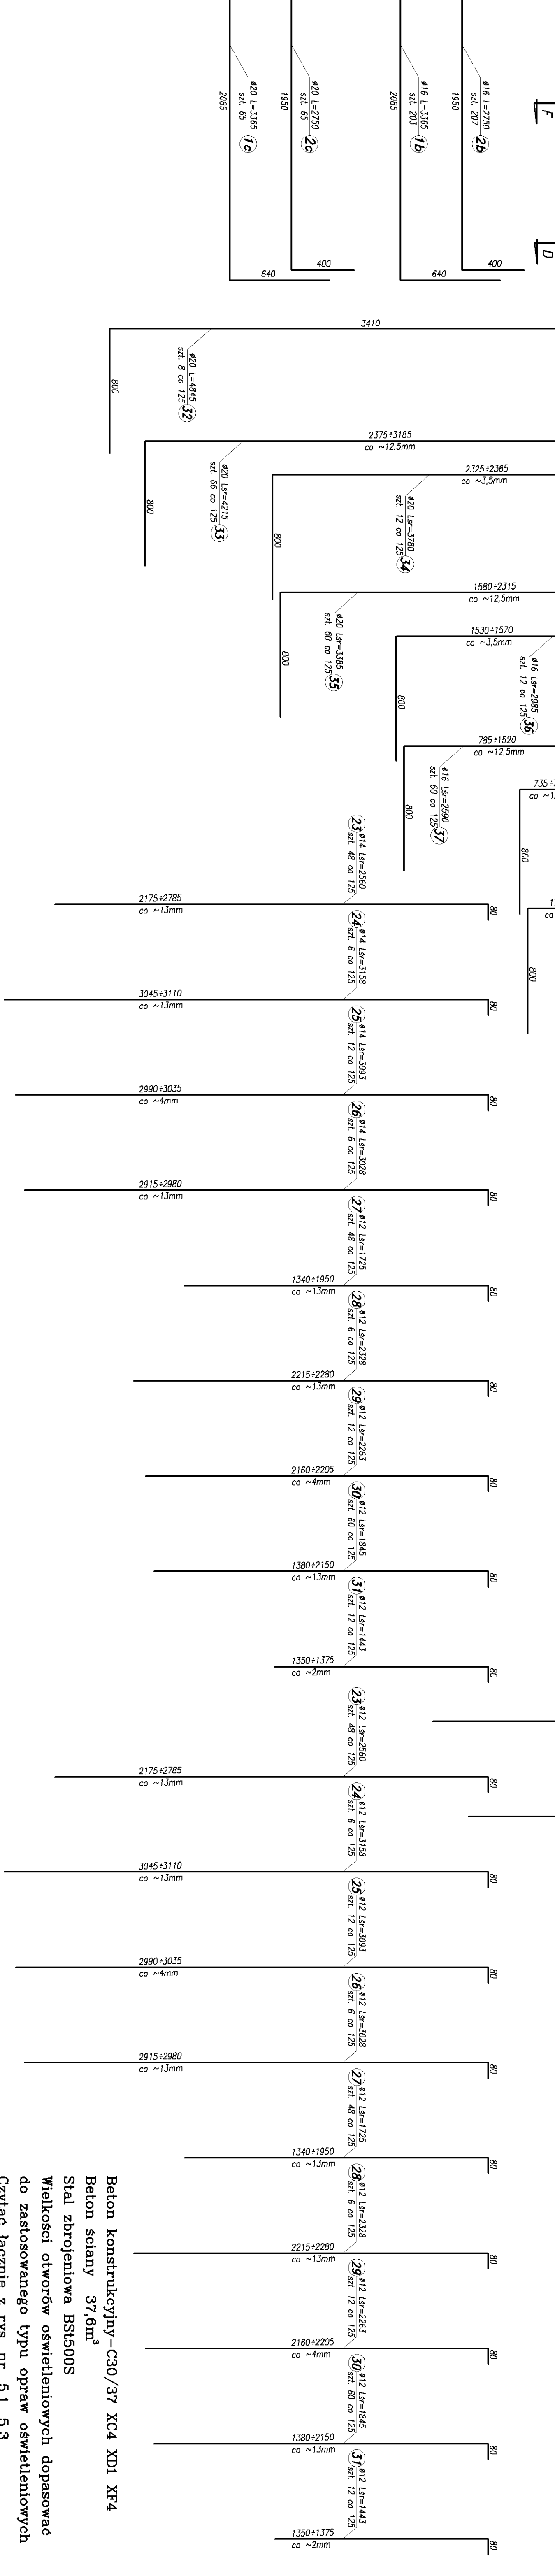

Przekrój C-C  
skala 1:20

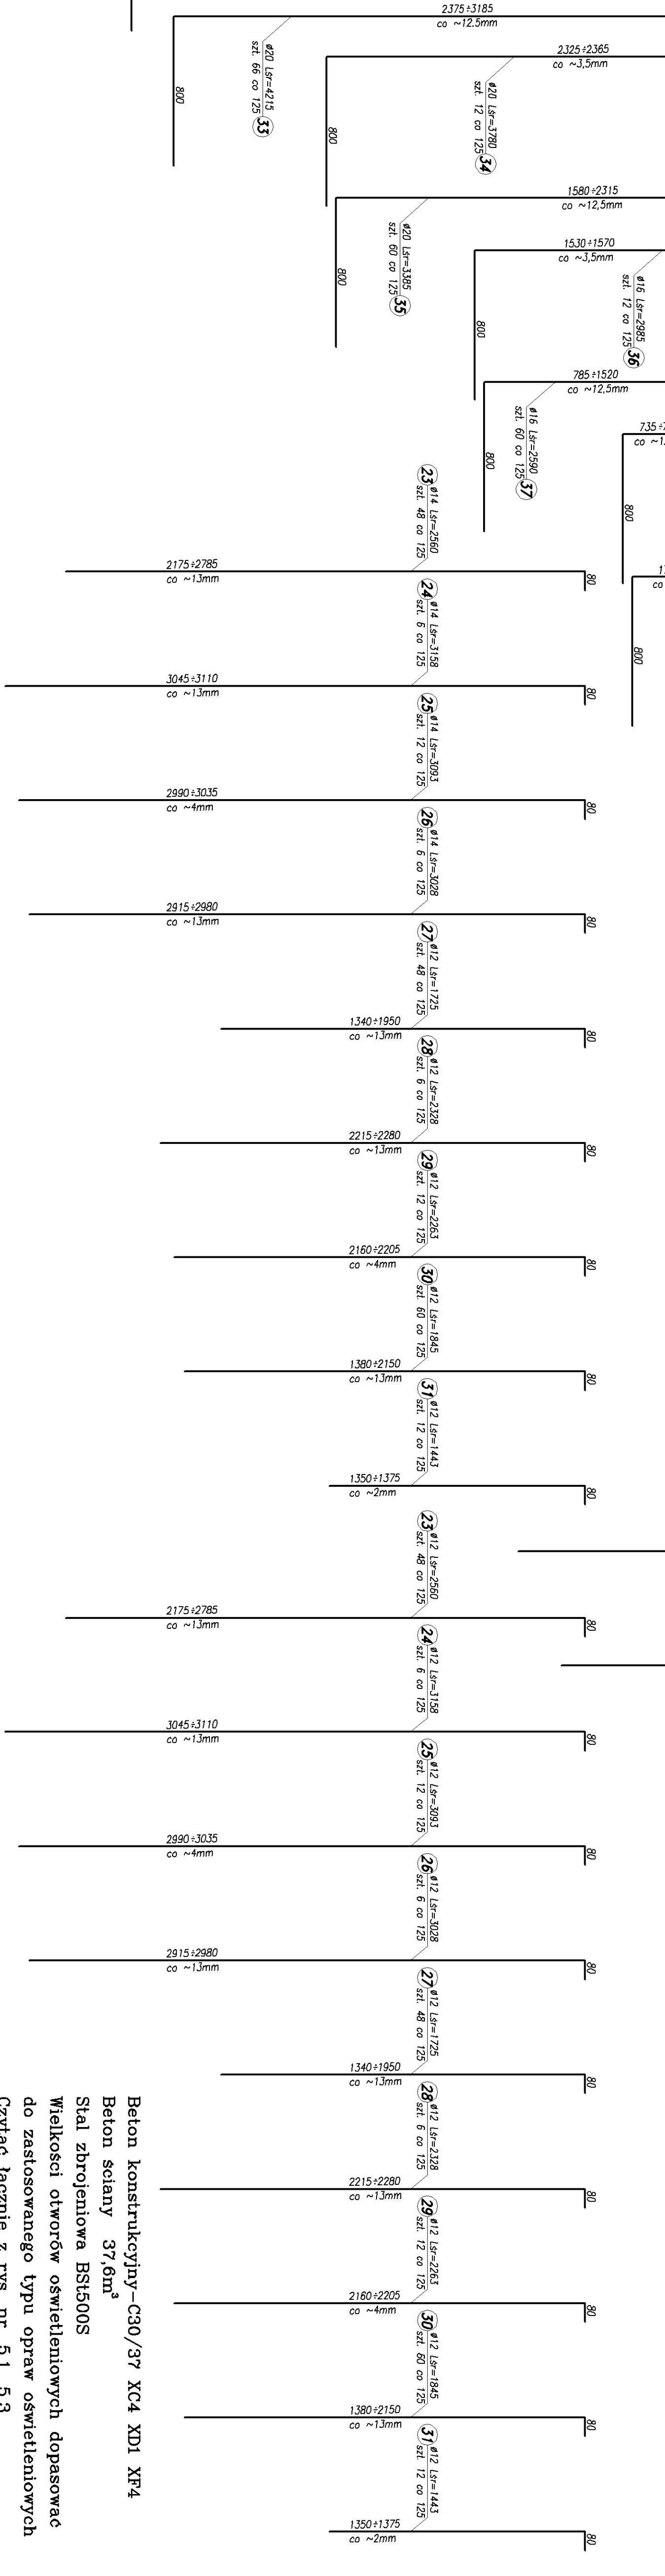

Wielkość otworów oświetleniowych dopasować do zastosowanego typu oprawy oświetleniowych  
Czytać łącznie z rys. nr. 5.1, 5.3  
Podane ilości betonu i żelaznicy dotyczą jednej s  
Wykonać dwie identyczne pochłynie