


PRZYSTANEK 'LOTNISKO'

SKALA 1:200

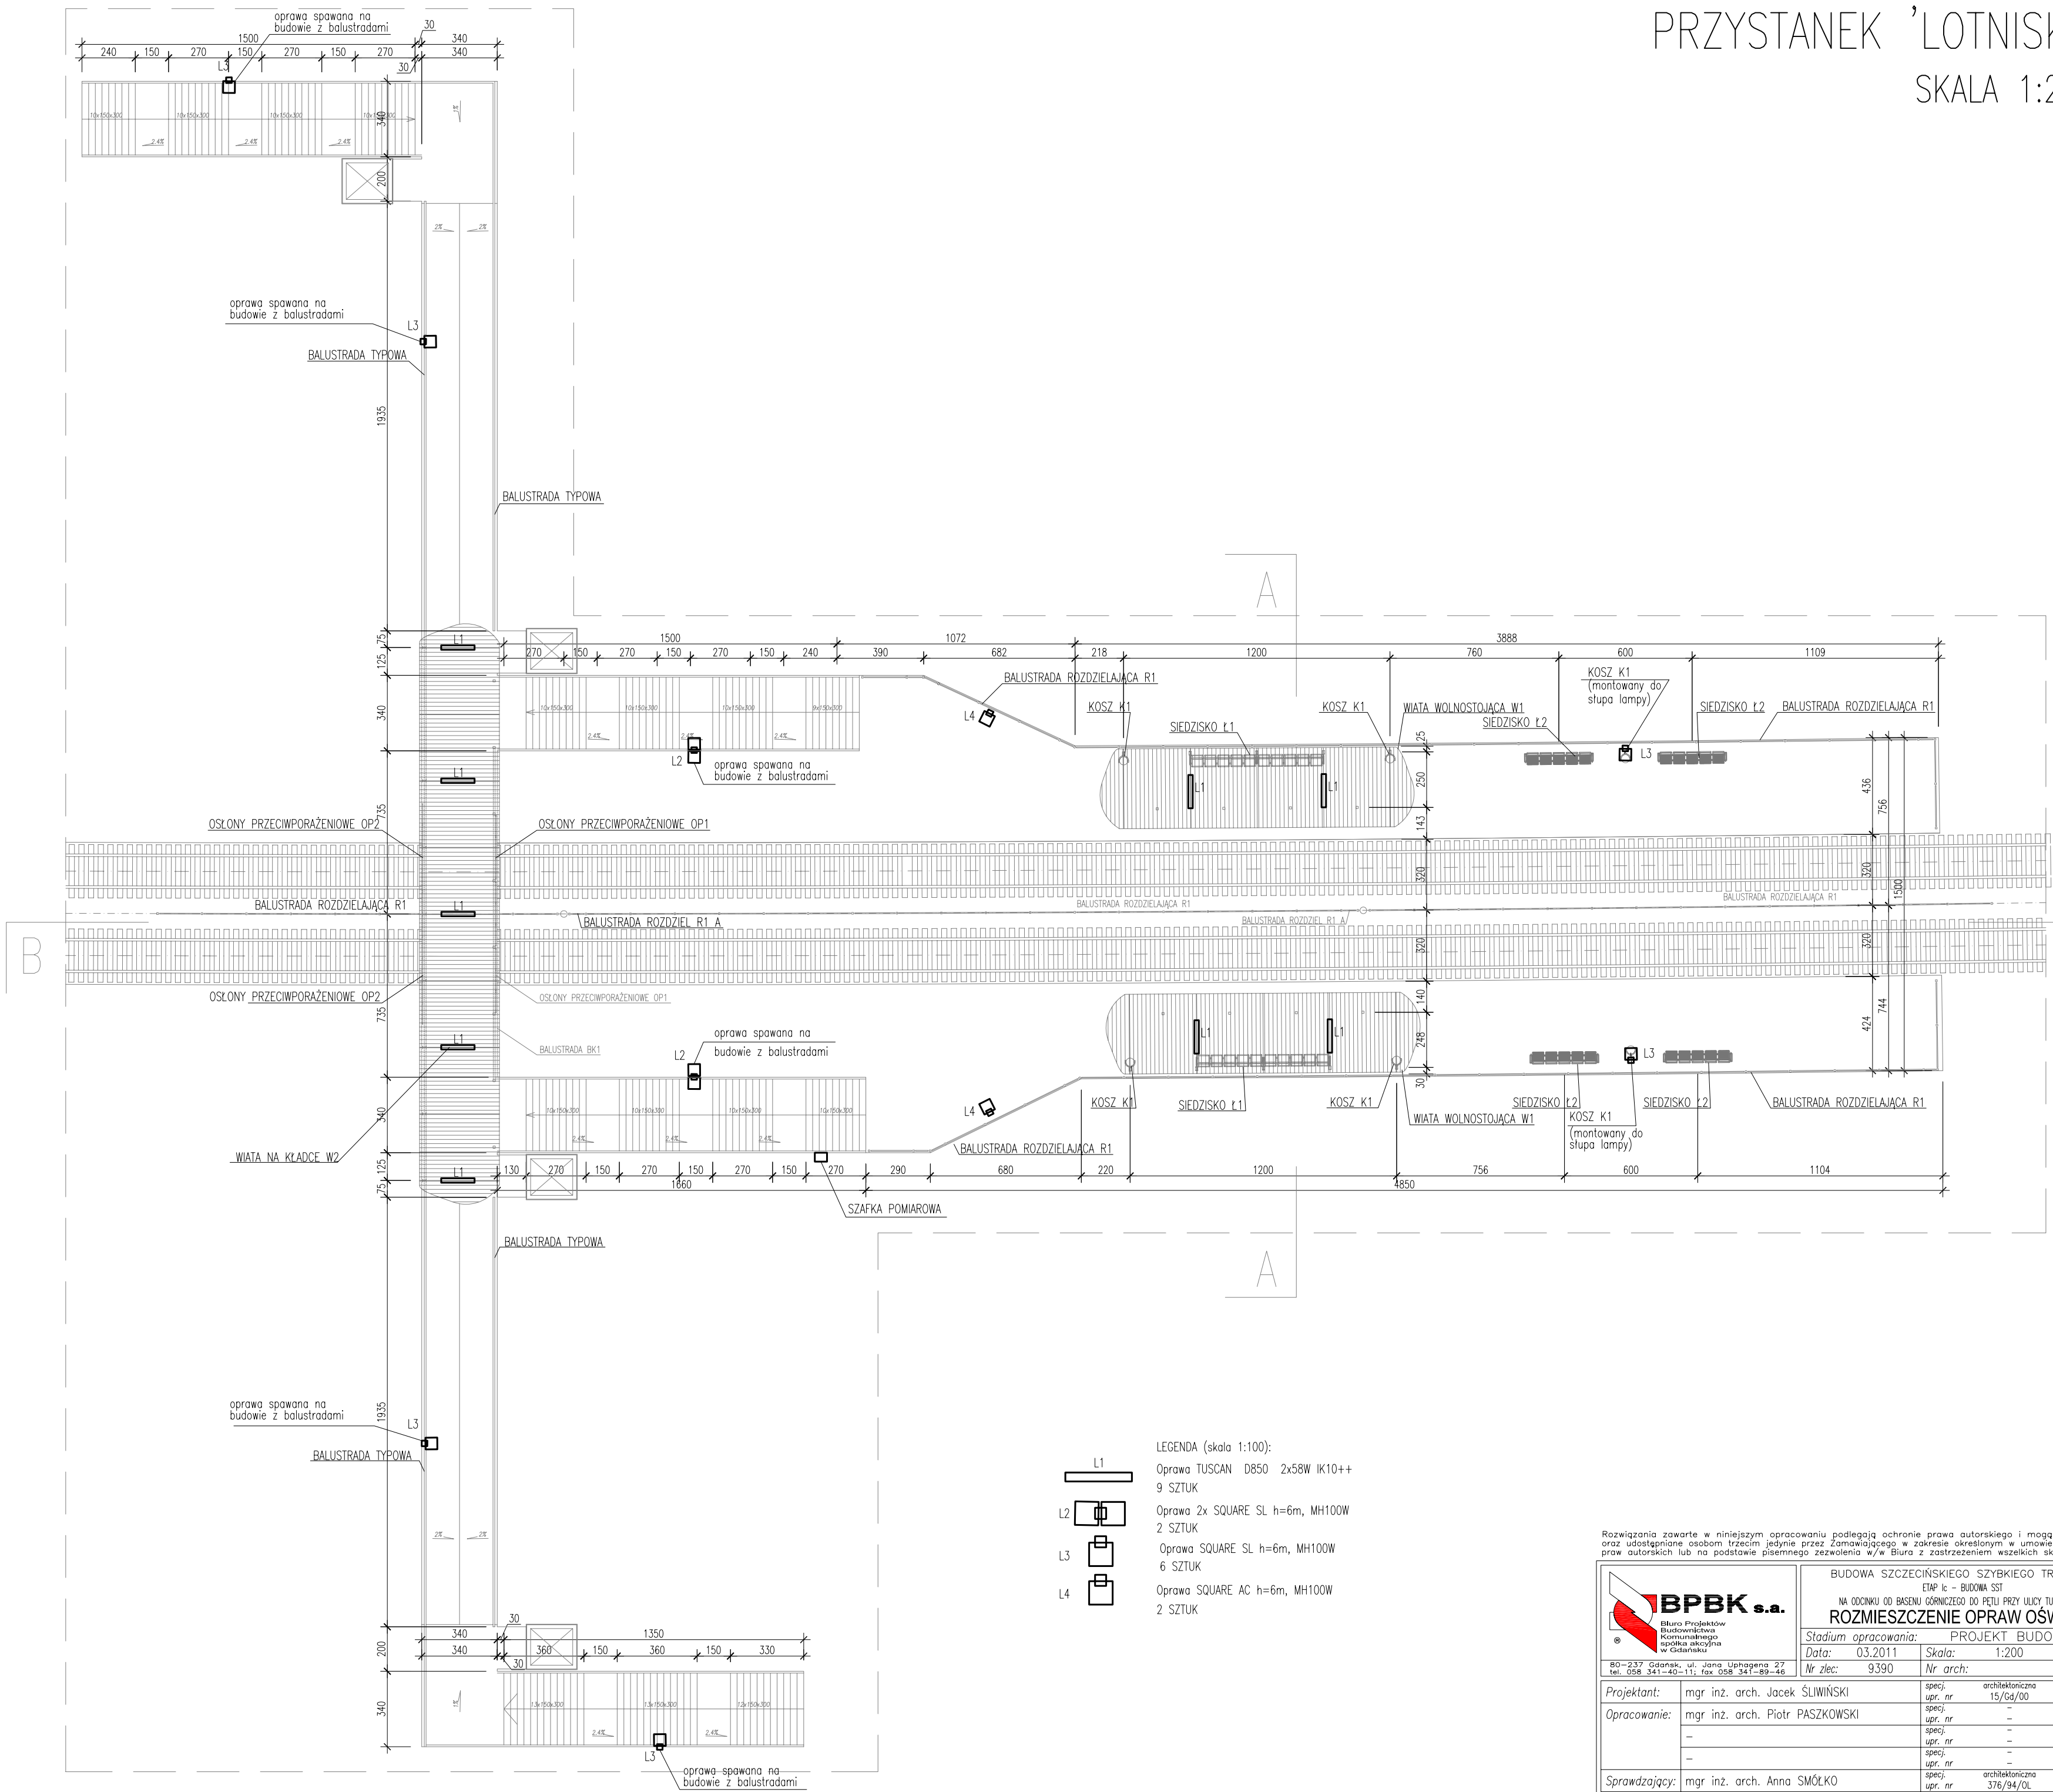

 Biuro Projektów Budownictwa Komunalnego spółka akcyjna w Gdańsku 80-237 Gdańsk, ul. Jana Uphagena 27 tel. 058 341-40-11; fax 058 341-89-46		BUDOWA SZCZECIŃSKIEGO SZYBKIEGO TRAMWAJU ETAP I - BUDOWA SST NA ODCINKU OD BASENU GÓRNICZEGO DO PIĘTY PRZY ULICY TURKUSOWEJ <b>ROZMIESZCZENIE OPRAW OŚWIEL.</b>	
		Stadium opracowania:	PROJEKT BUDOWLANY
Data: 03.2011		Skala: 1:200	2
Nr zlec: 9390		Nr arch:	
Projektant:	mgr inż. arch. Jacek ŚLIWIŃSKI	specj. upr. nr	architektoniczna 15/Gd/00
Opracowanie:	mgr inż. arch. Piotr PASZKOWSKI	specj. upr. nr	-
	-	specj. upr. nr	-
	-	specj. upr. nr	-
Sprawdzający: mgr inż. arch. Anna SMÓŁKO		specj. upr. nr	architektoniczna 376/94/0L