


RYGIEL RG-1

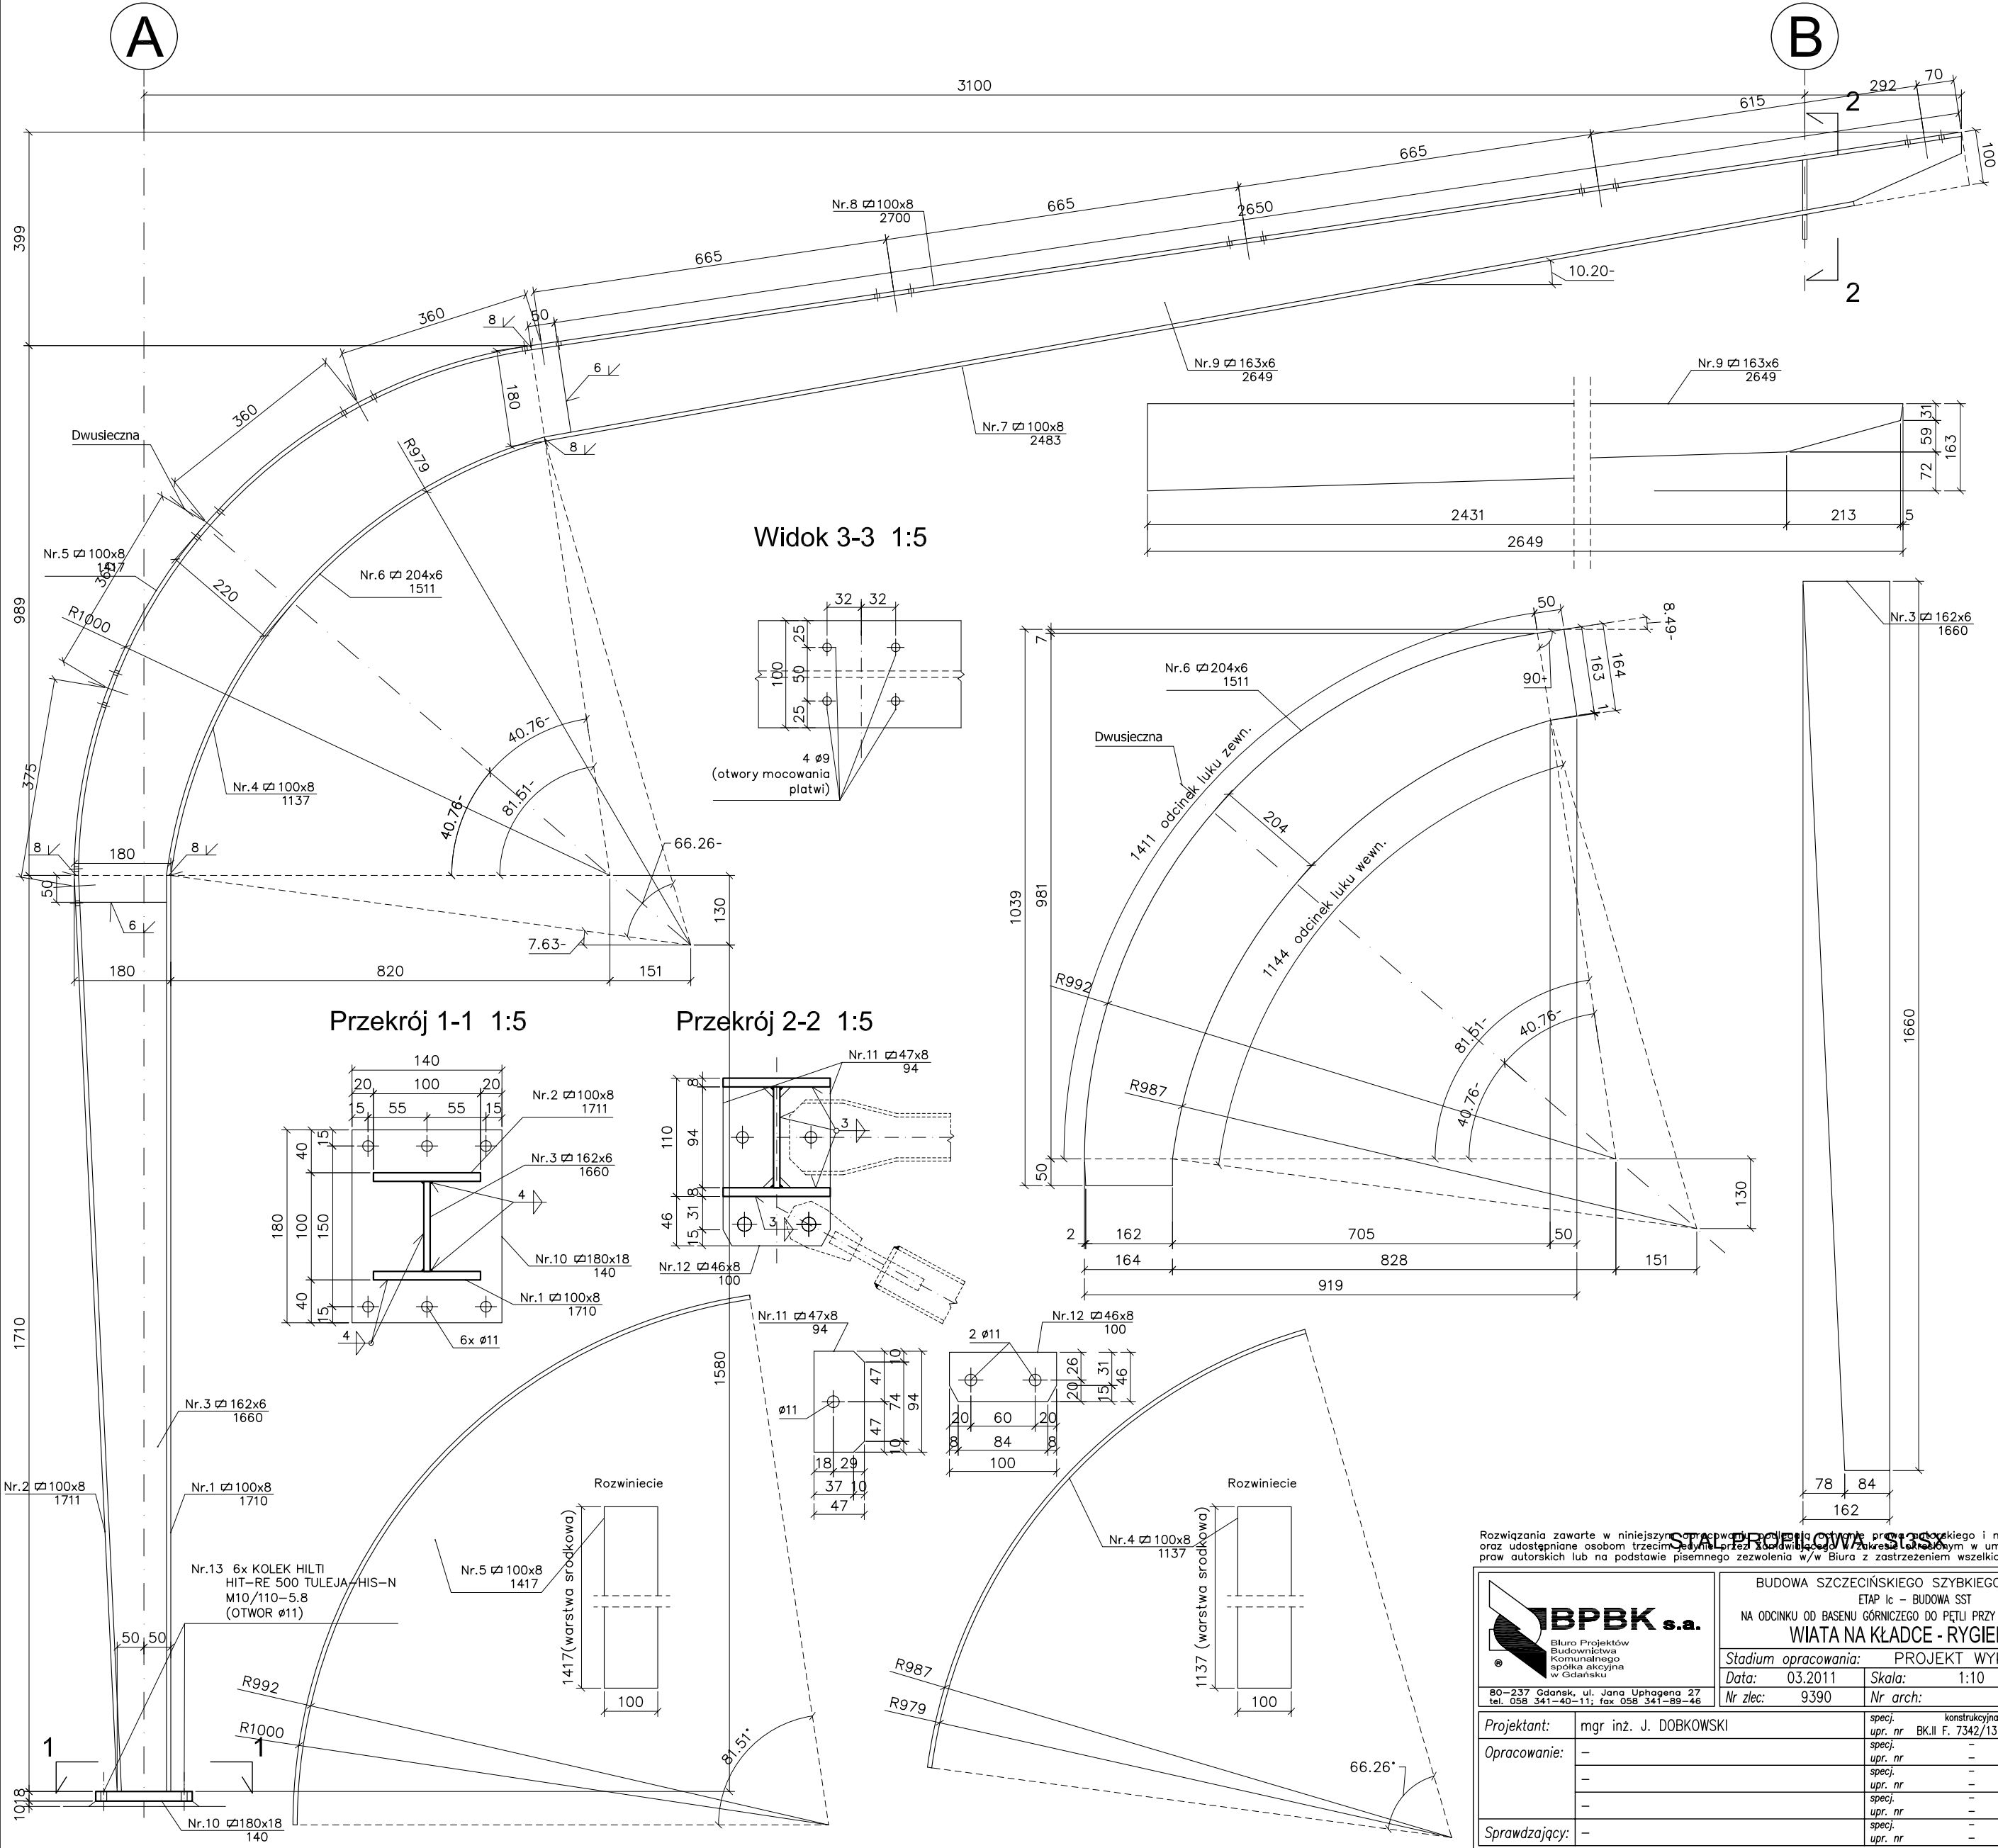

Rozwiązania zawarte w niniejszym opracowaniu są własnością intelektualną Biura Projektów Budownictwa Komunalnego i mogą być powielane oraz udostępniane osobom trzecim jedynie przez Biuro Projektów Budownictwa Komunalnego w Gdańsku w umowie o przeniesienie praw autorskich lub na podstawie pisemnego zezwolenia w/w Biura z zastrzeżeniem wszelkich skutków prawnych

STAL PRZEBIŁOWA S135

BPBK s.a.
Biuro Projektów Budownictwa Komunalnego spółka akcyjna w Gdańsku
80-237 Gdańsk, ul. Jana Uphagena 27
tel. 058 341-40-11; fax 058 341-89-46

BUDOWA SZCZECIŃSKIEGO SZYBKIEGO TRAMWAJU
ETAP Ic - BUDOWA SST
NA ODCINKU OD BASENU GÓRNICZEGO DO PETLI PRZY ULICY TURKUSOWEJ
WIATA NA KŁADCE - RYGIEL RG1

Stadium opracowania: PROJEKT WYKONAWCZY

Data: 03.2011 **Skala:** 1:10 **K04**

Nr zlec: 9390 **Nr arch:** **Rys nr**

Projektant:	mgr inż. J. DOBKOWSKI	specj. konstrucyjna	
Opracowanie:	-	specj. BK.II F. 7342/1314/98	
	-	specj. -	
	-	specj. -	
	-	specj. -	
	-	specj. -	
Sprawdzający:	-	specj. -	
	-	specj. -	