



PRZYSTANEK 'TURKUSOWA'  
SKALA 1:200

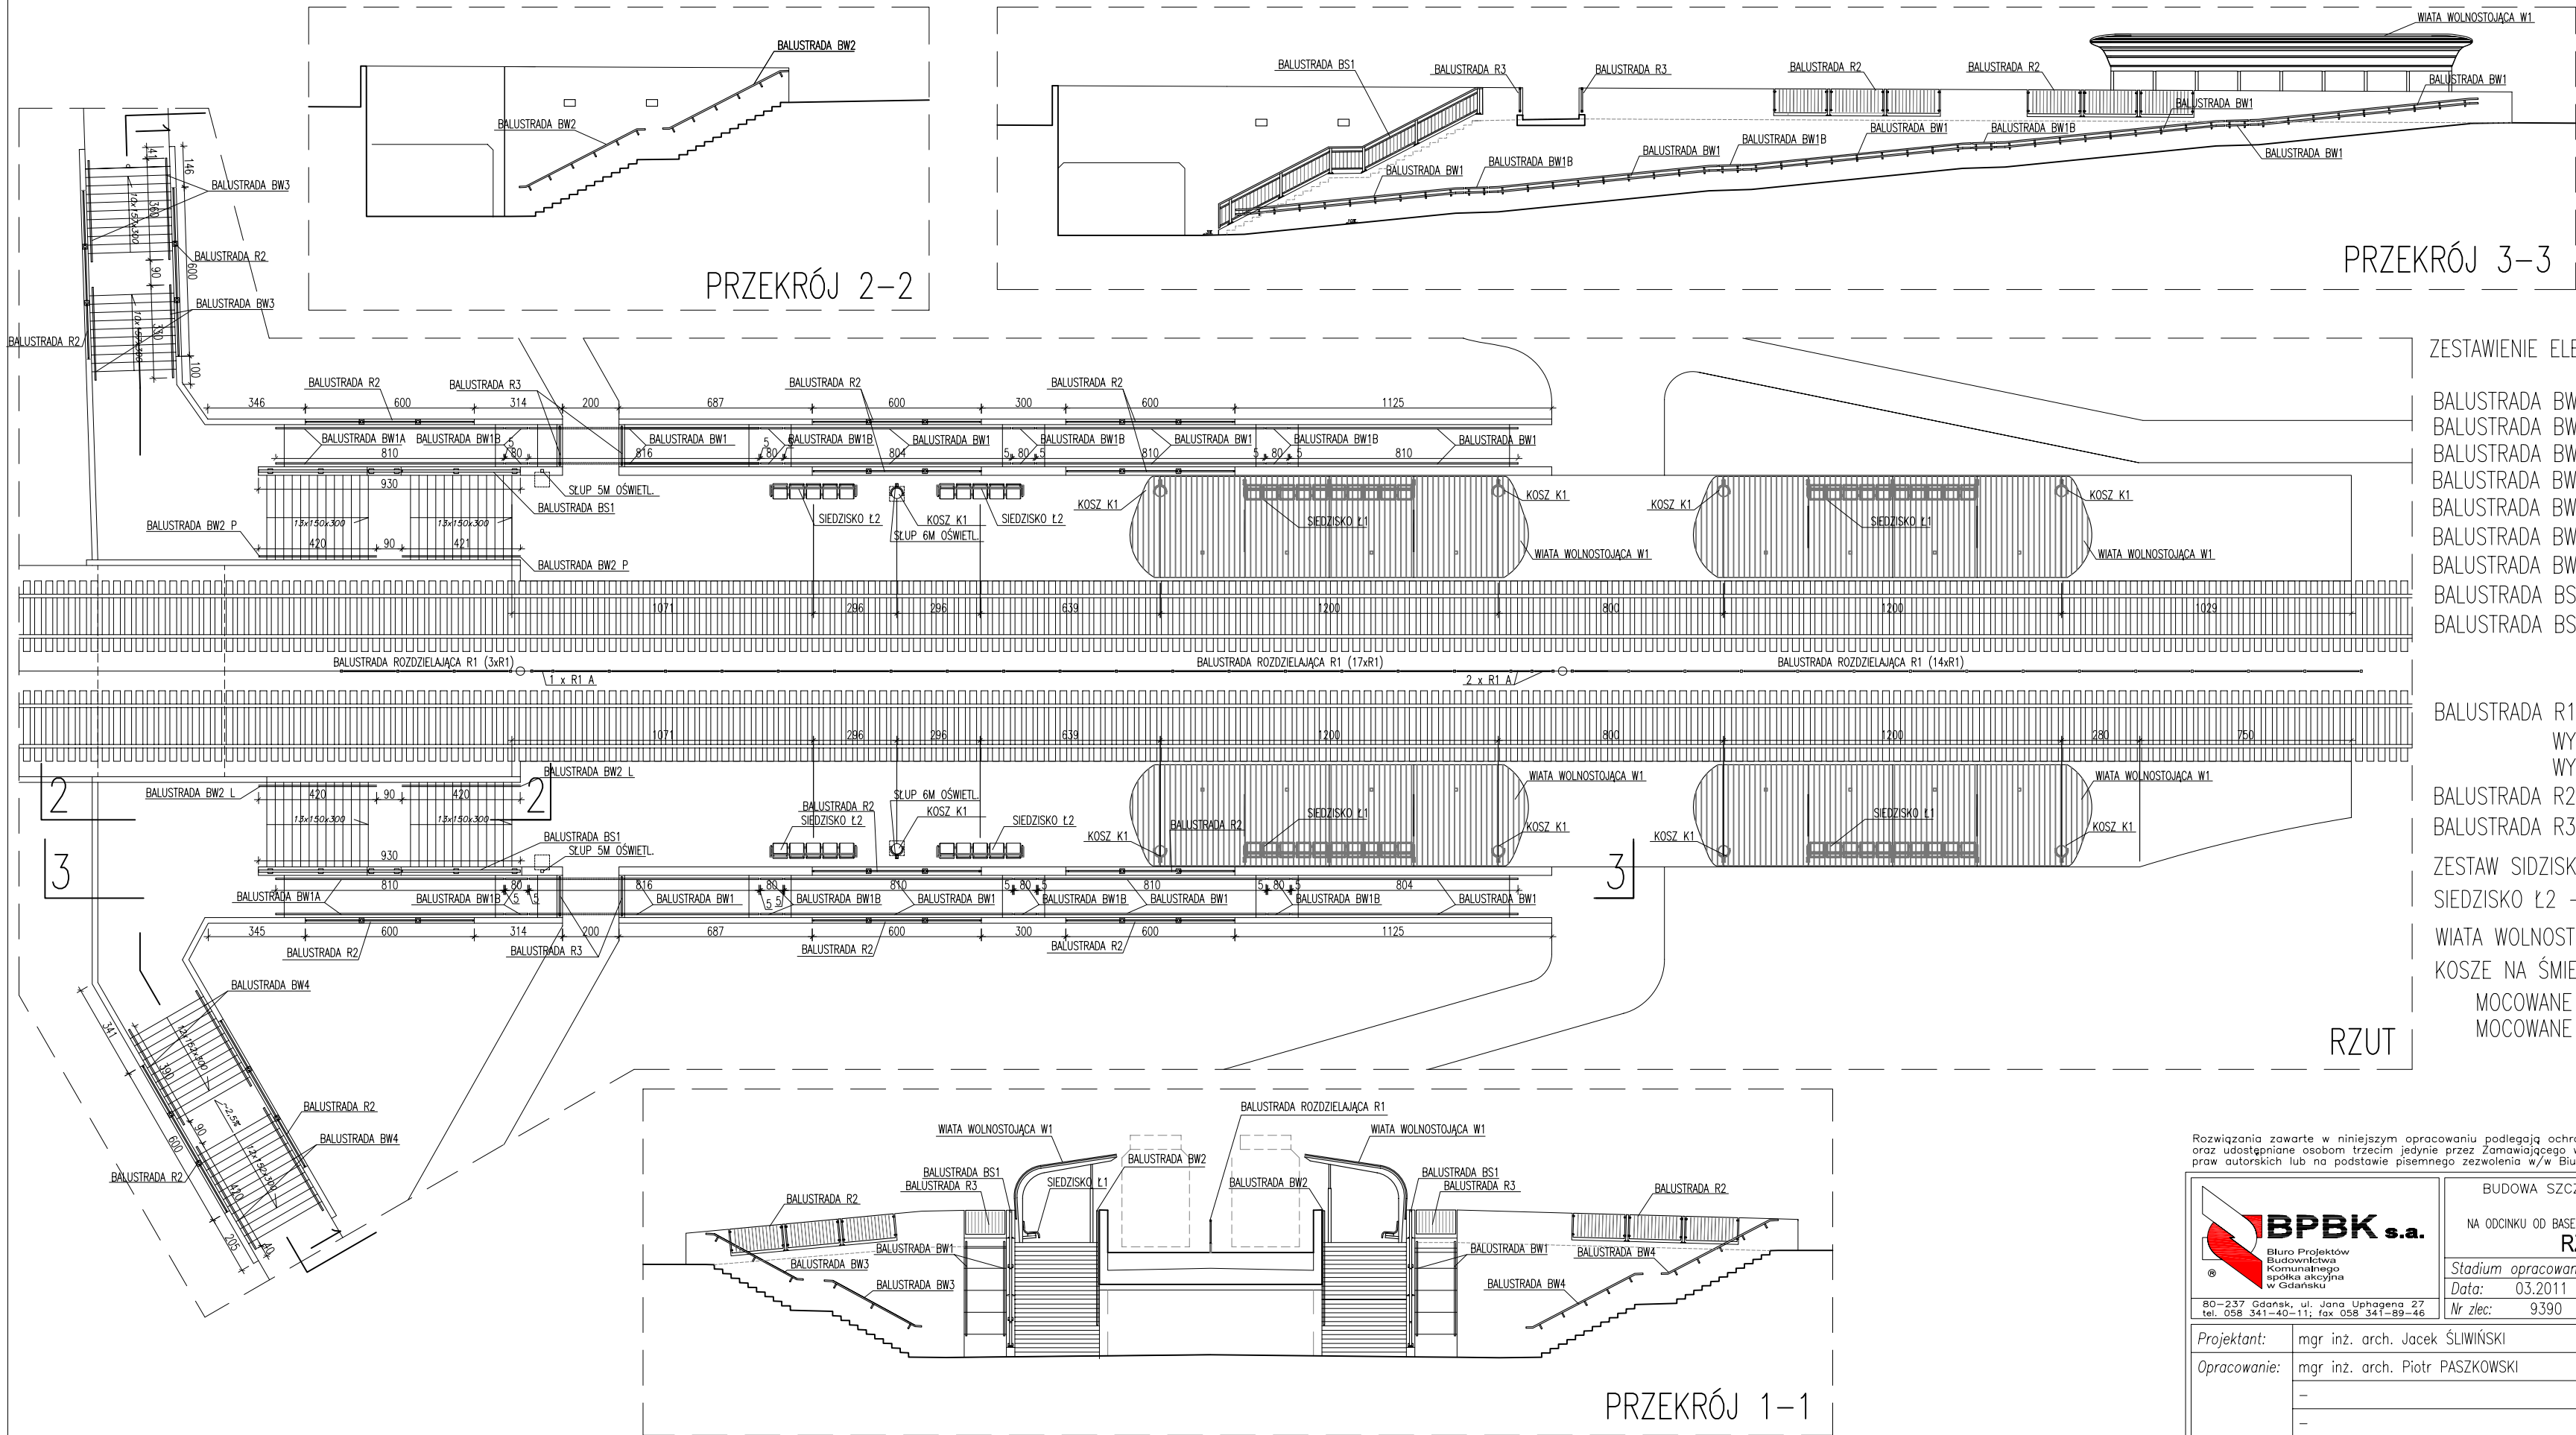

ZESTAWIENIE ELEMENTÓW MAŁEJ ARCHITEKTURY

BALUSTRADA BW1 (P+L) – 8szt.  
BALUSTRADA BW1A (P+L) – 2szt.  
BALUSTRADA BW1B (P+L) – 8szt.  
BALUSTRADA BW2 (L) – 2szt.  
BALUSTRADA BW2 (P) – 2szt.  
BALUSTRADA BW3 (P+L) – 2szt.  
BALUSTRADA BW4 (P+L) – 2szt.  
BALUSTRADA BS1 (P) – 1szt.  
BALUSTRADA BS1 (L) – 1szt.

BALUSTRADA R1: SŁUPKI – 40szt.  
WYPEŁNIENIE – 34szt.  
WYPEŁNIENIE UZUP. R1A – 3szt.  
BALUSTRADA R2: (ZESTAW) – 14  
BALUSTRADA R3: (ZESTAW) – 4szt.  
ZESTAW SIEDZISK Ł1 (2MODUŁOWY) – 4szt.  
SIEDZISKO Ł2 – 4szt.  
WIATA WOLNOSTOJĄCA – 4szt.  
KOSZE NA ŚMIECI K1:  
MOCOWANE DO SŁUPA – 2szt  
MOCOWANE DO WIATY – 8szt  
RAZEM – 10szt.

 <b>BPBK s.a.</b> Biuro Projektów Budowlanych Komunalnego spółka akcyjna w Gdańsku 80-237 Gdańsk, ul. Jana Uphagena 27 tel. 058 341-40-11; fax 058 341-89-46	BUDOWA SZCZECIŃSKIEGO SZYBKIEGO TRAMWAJU ETAP Ic – BUDOWA SST NA ODCINKU OD BASENU GÓRNICZEGO DO PIĘTI PRZY ULICY TURKUSOWEJ <b>RZUT I PRZEKROJE</b>		
	Stadium opracowania: PROJEKT WYKONAWCZY		
	Data: 03.2011	Skala: 1:200	1
	Nr zlec: 9390	Nr arch: 1	
Projektant:	mgr inż. arch. Jacek ŚLIWIŃSKI	specj. architektoniczna	
Opracowanie:	mgr inż. arch. Piotr PASZKOWSKI	upr. nr 15/Gd/00	
	–	specj. upr. nr –	
	–	specj. upr. nr –	
	–	specj. upr. nr –	
Sprawdzający:	mgr inż. arch. Anna SMÓŁKO	specj. architektoniczna	
		upr. nr 376/94/0L	