


PRZYSTANEK 'TURKUSOWA'

SKALA 1:200

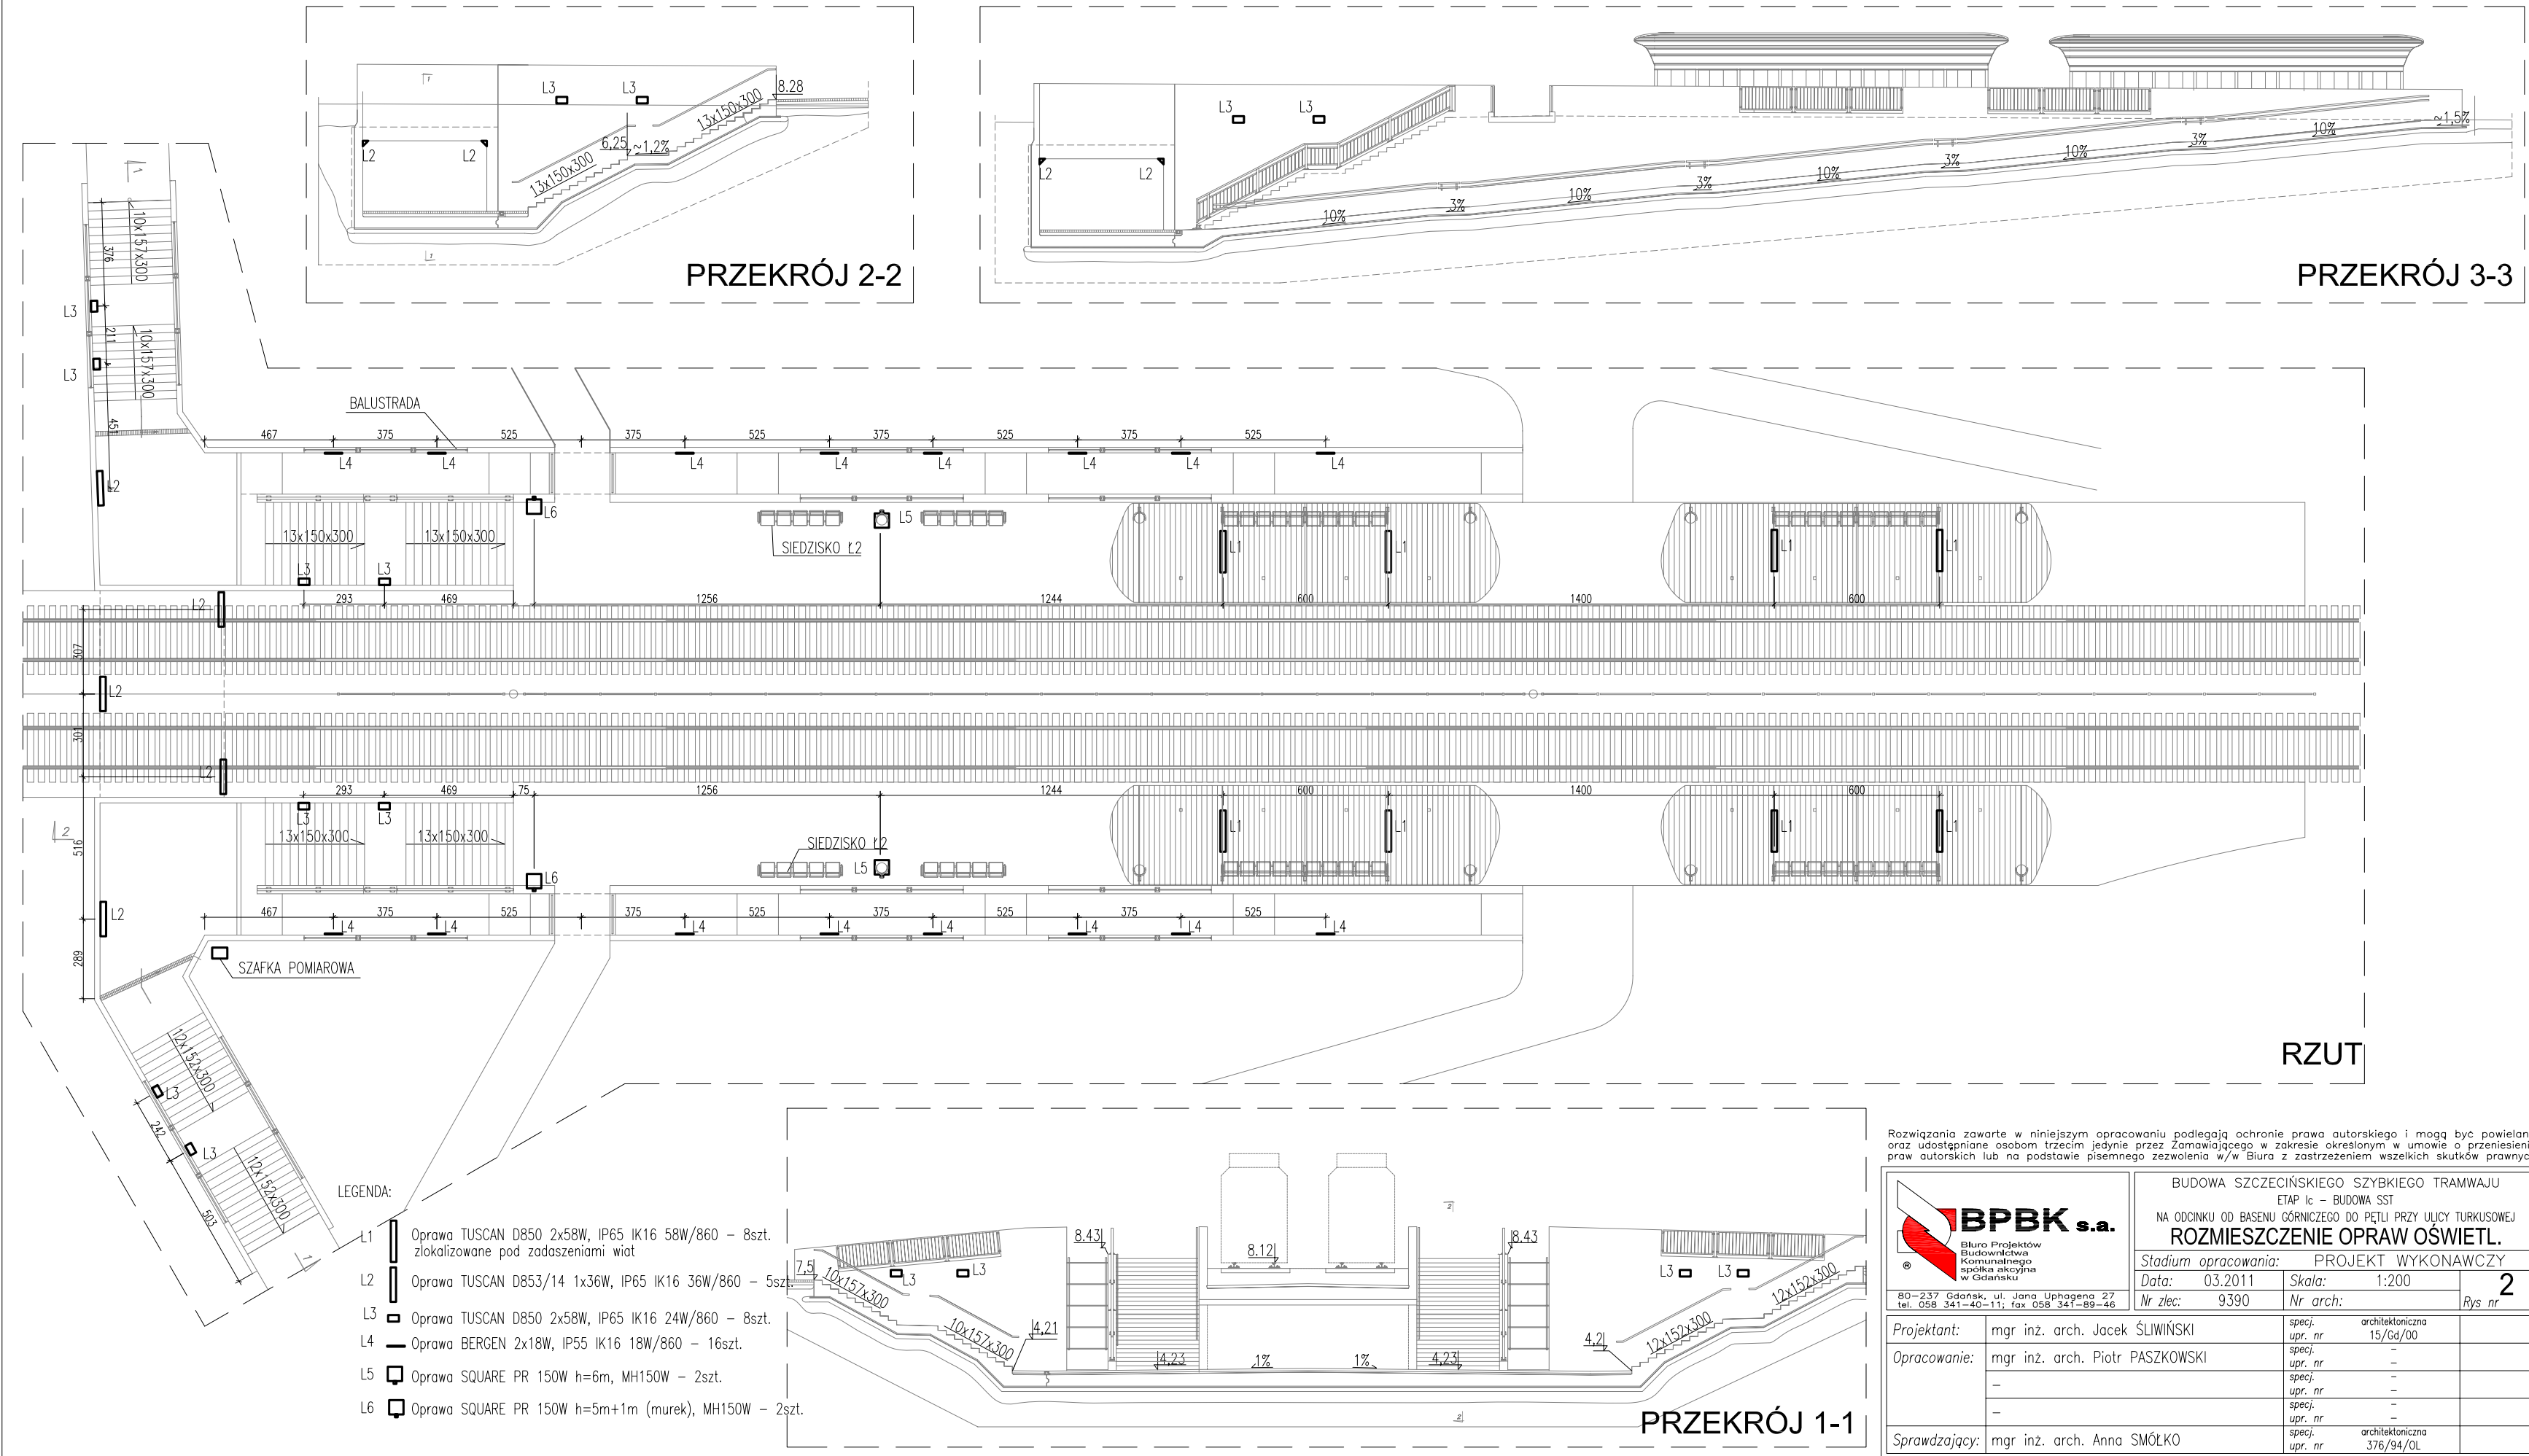

Rozwiązania zawarte w niniejszym opracowaniu podlegają ochronie prawa autorskiego i mogą być powielane oraz udostępniane osobom trzecim jedynie przez Zamawiającego w zakresie określonym w umowie o przeniesienie praw autorskich lub na podstawie pisemnego zezwolenia w/w Biura z zastrzeżeniem wszelkich skutków prawnych

| | | | |
|--|---------------------------------|--|--------------------|
|  BPBK s.a. Biuro Projektów Budownictwa Komunalnego spółka akcyjna w Gdańsku 80-237 Gdańsk, ul. Jana Uphagena 27 tel. 058 341-40-11; fax 058 341-89-46 | | BUDOWA SZCZECIŃSKIEGO SZYBKIEGO TRAMWAJU ETAP Ic – BUDOWA SST NA ODCINKU OD BASENU GÓRNICZEGO DO PĘTLI PRZY ULICY TURKUSOWEJ ROZMIESZCZENIE OPRAW OŚWIETL. | |
| | | Stadium opracowania: | PROJEKT WYKONAWCZY |
| Data: 03.2011 | | Skala: 1:200 | 2 |
| Nr zlec: 9390 | | Nr arch: | |
| Projektant: | mgr inż. arch. Jacek ŚLIWIŃSKI | specj. architektoniczna | |
| Opracowanie: | mgr inż. arch. Piotr PASZKOWSKI | upr. nr 15/Gd/00 | |
| | – | specj. upr. nr – | |
| | – | specj. upr. nr – | |
| | – | specj. upr. nr – | |
| Sprawdzający: | mgr inż. arch. Anna SMÓŁKO | specj. architektoniczna | |
| | | upr. nr 376/94/OL | |