


BALUSTRADA BS1  
SKALA 1:20

BALUSTRADA BS1  
SKALA 1:20/1:5

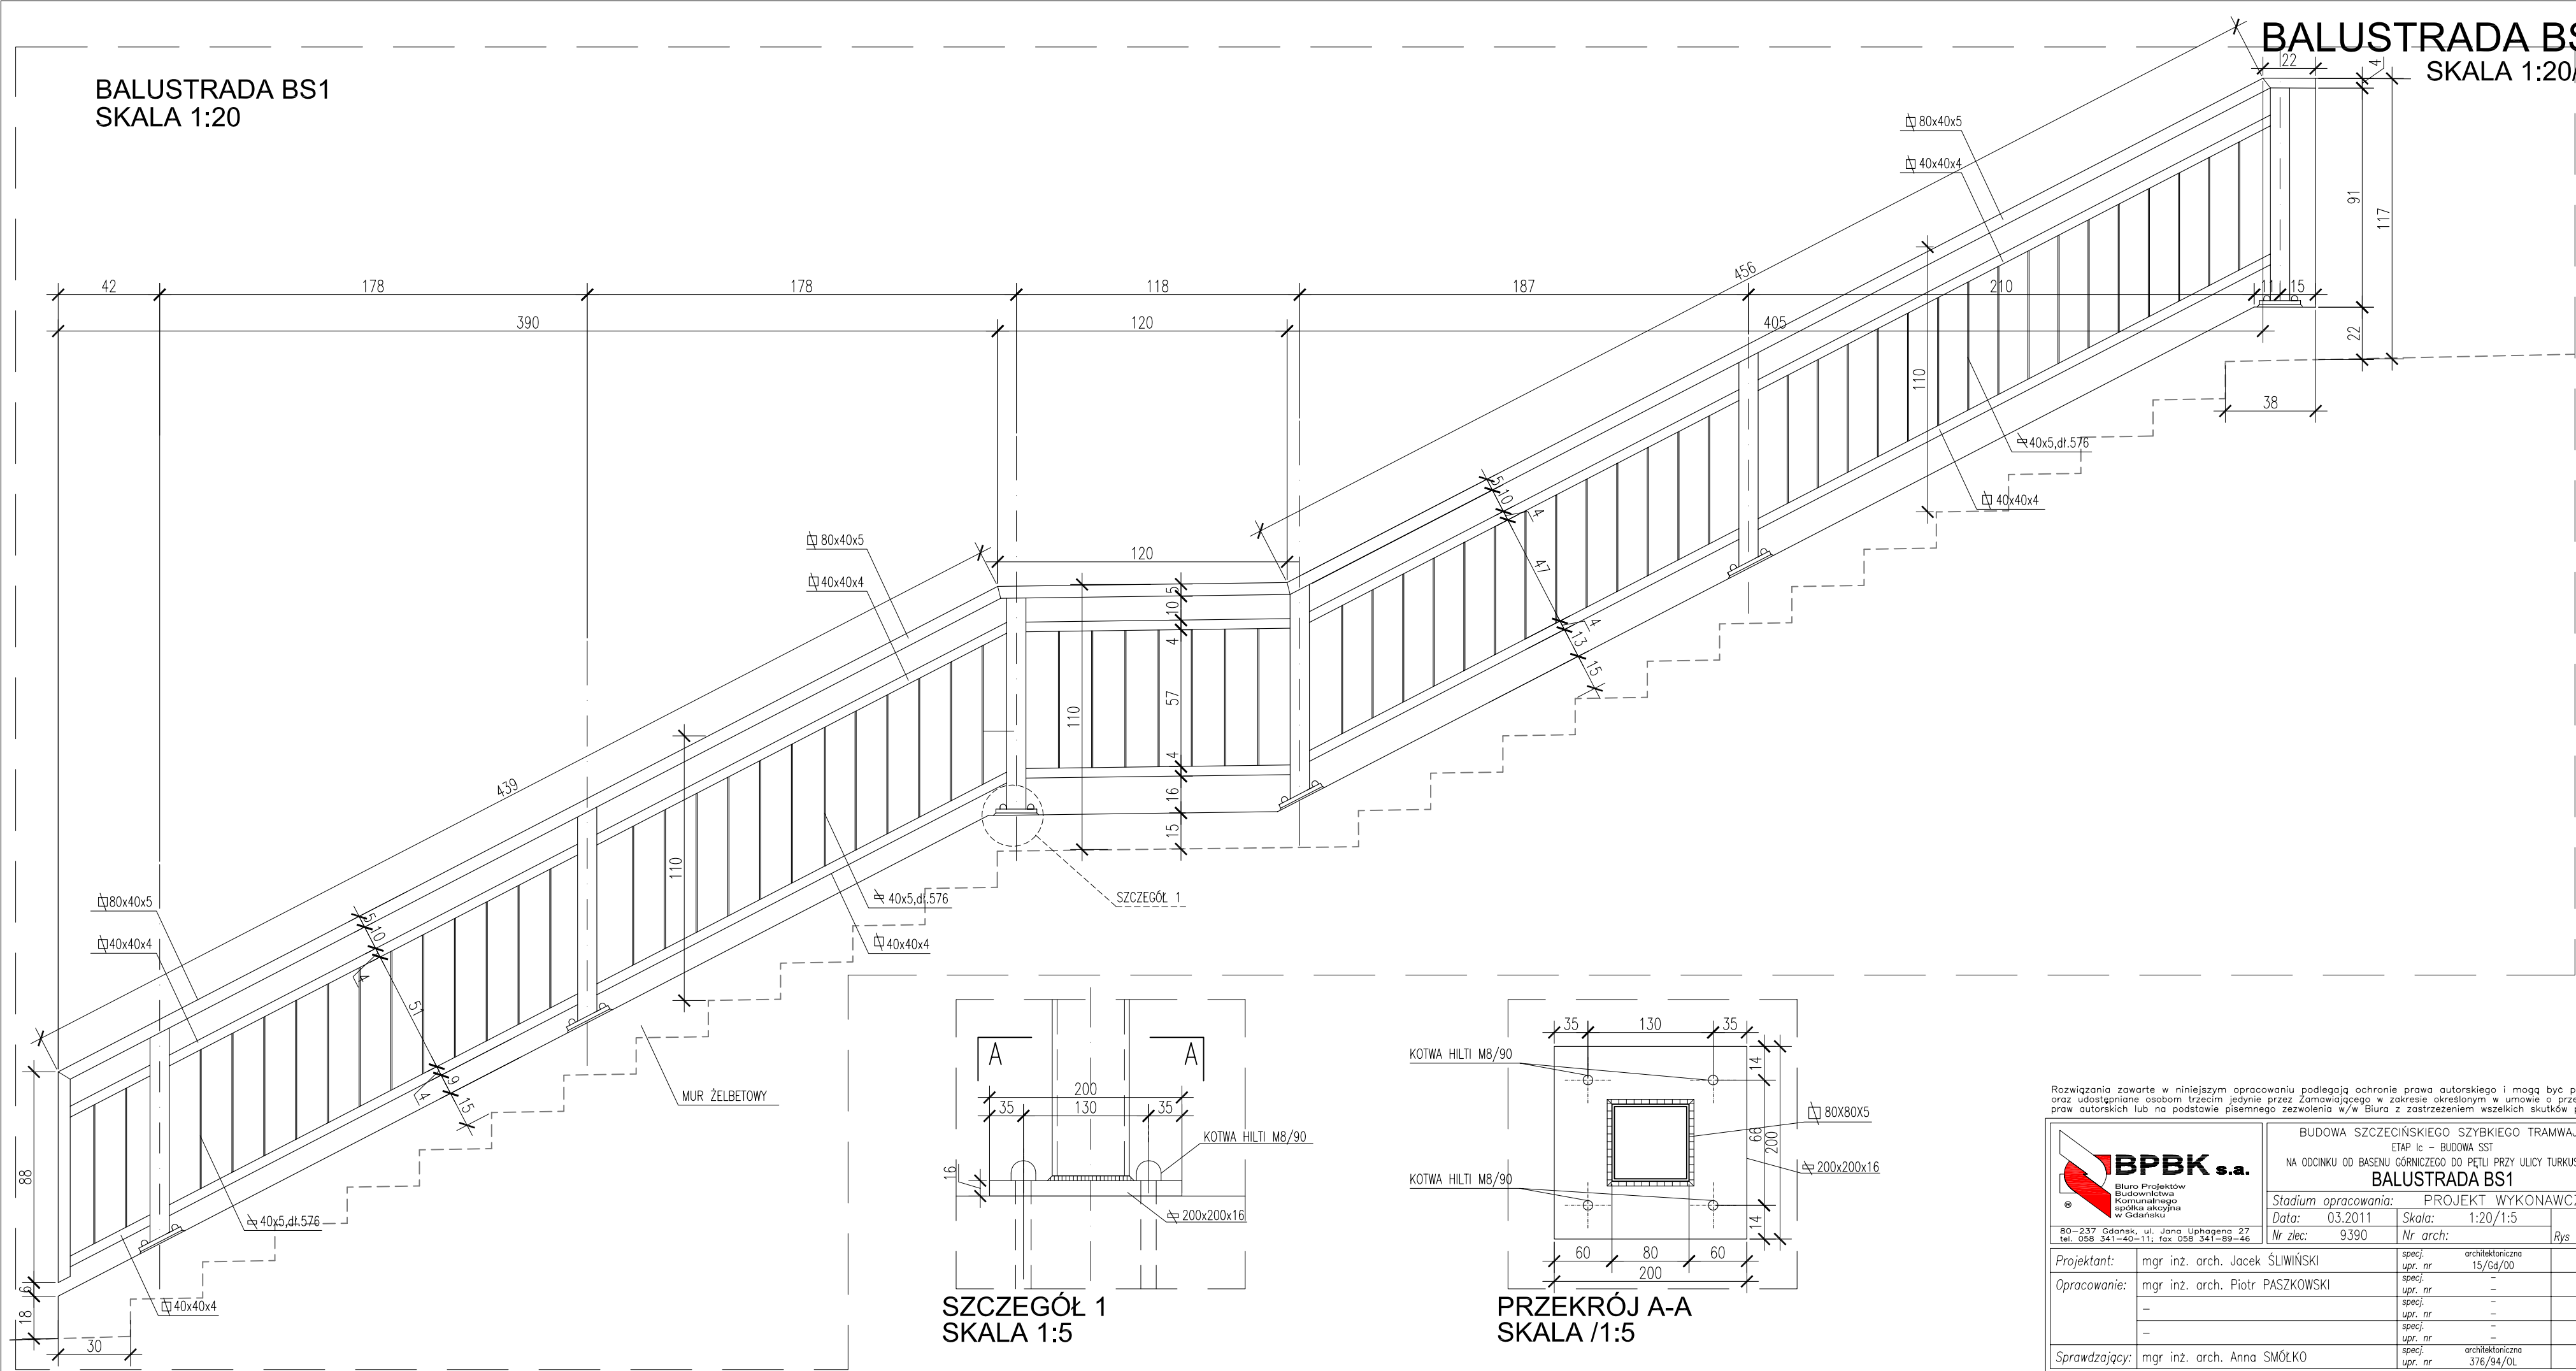

Rozwiązania zawarte w niniejszym opracowaniu podlegają ochronie prawa autorskiego i mogą być powielane oraz udostępniane osobom trzecim jedynie przez Zamawiającego w zakresie określonym w umowie o przeniesienie praw autorskich lub na podstawie pisemnego zezwolenia w/w Biura z zastrzeżeniem wszelkich skutków prawnych

 <b>BPBK s.a.</b> Biuro Projektów Budownictwa Komunalnego spółka akcyjna w Gdańsku 80-237 Gdańsk, ul. Jana Uphagena 27 tel. 058 341-40-11; fax 058 341-89-46				BUDOWA SZCZECIŃSKIEGO SZYBKIEGO TRAMWAJU ETAP Ic – BUDOWA SST NA ODCINKU OD BASENU GÓRNICZEGO DO PĘTLI PRZY ULICY TURKUSOWEJ <b>BALUSTRADA BS1</b>			
Stadium opracowania:		PROJEKT WYKONAWCZY		9			
Data:		03.2011		Skala:		1:20/1:5	
Nr zlec:		9390		Nr arch:		rys nr	
Projektant:		mgr inż. arch. Jacek ŚLIWIŃSKI		specj. upr. nr		architektoniczna 15/Gd/00	
Opracowanie:		mgr inż. arch. Piotr PASZKOWSKI		specj. upr. nr		-	
		-		specj. upr. nr		-	
		-		specj. upr. nr		-	
Sprawdzający:		mgr inż. arch. Anna SMÓŁKO		specj. upr. nr		architektoniczna 376/94/OL	