




## RZUT KOMORY K3

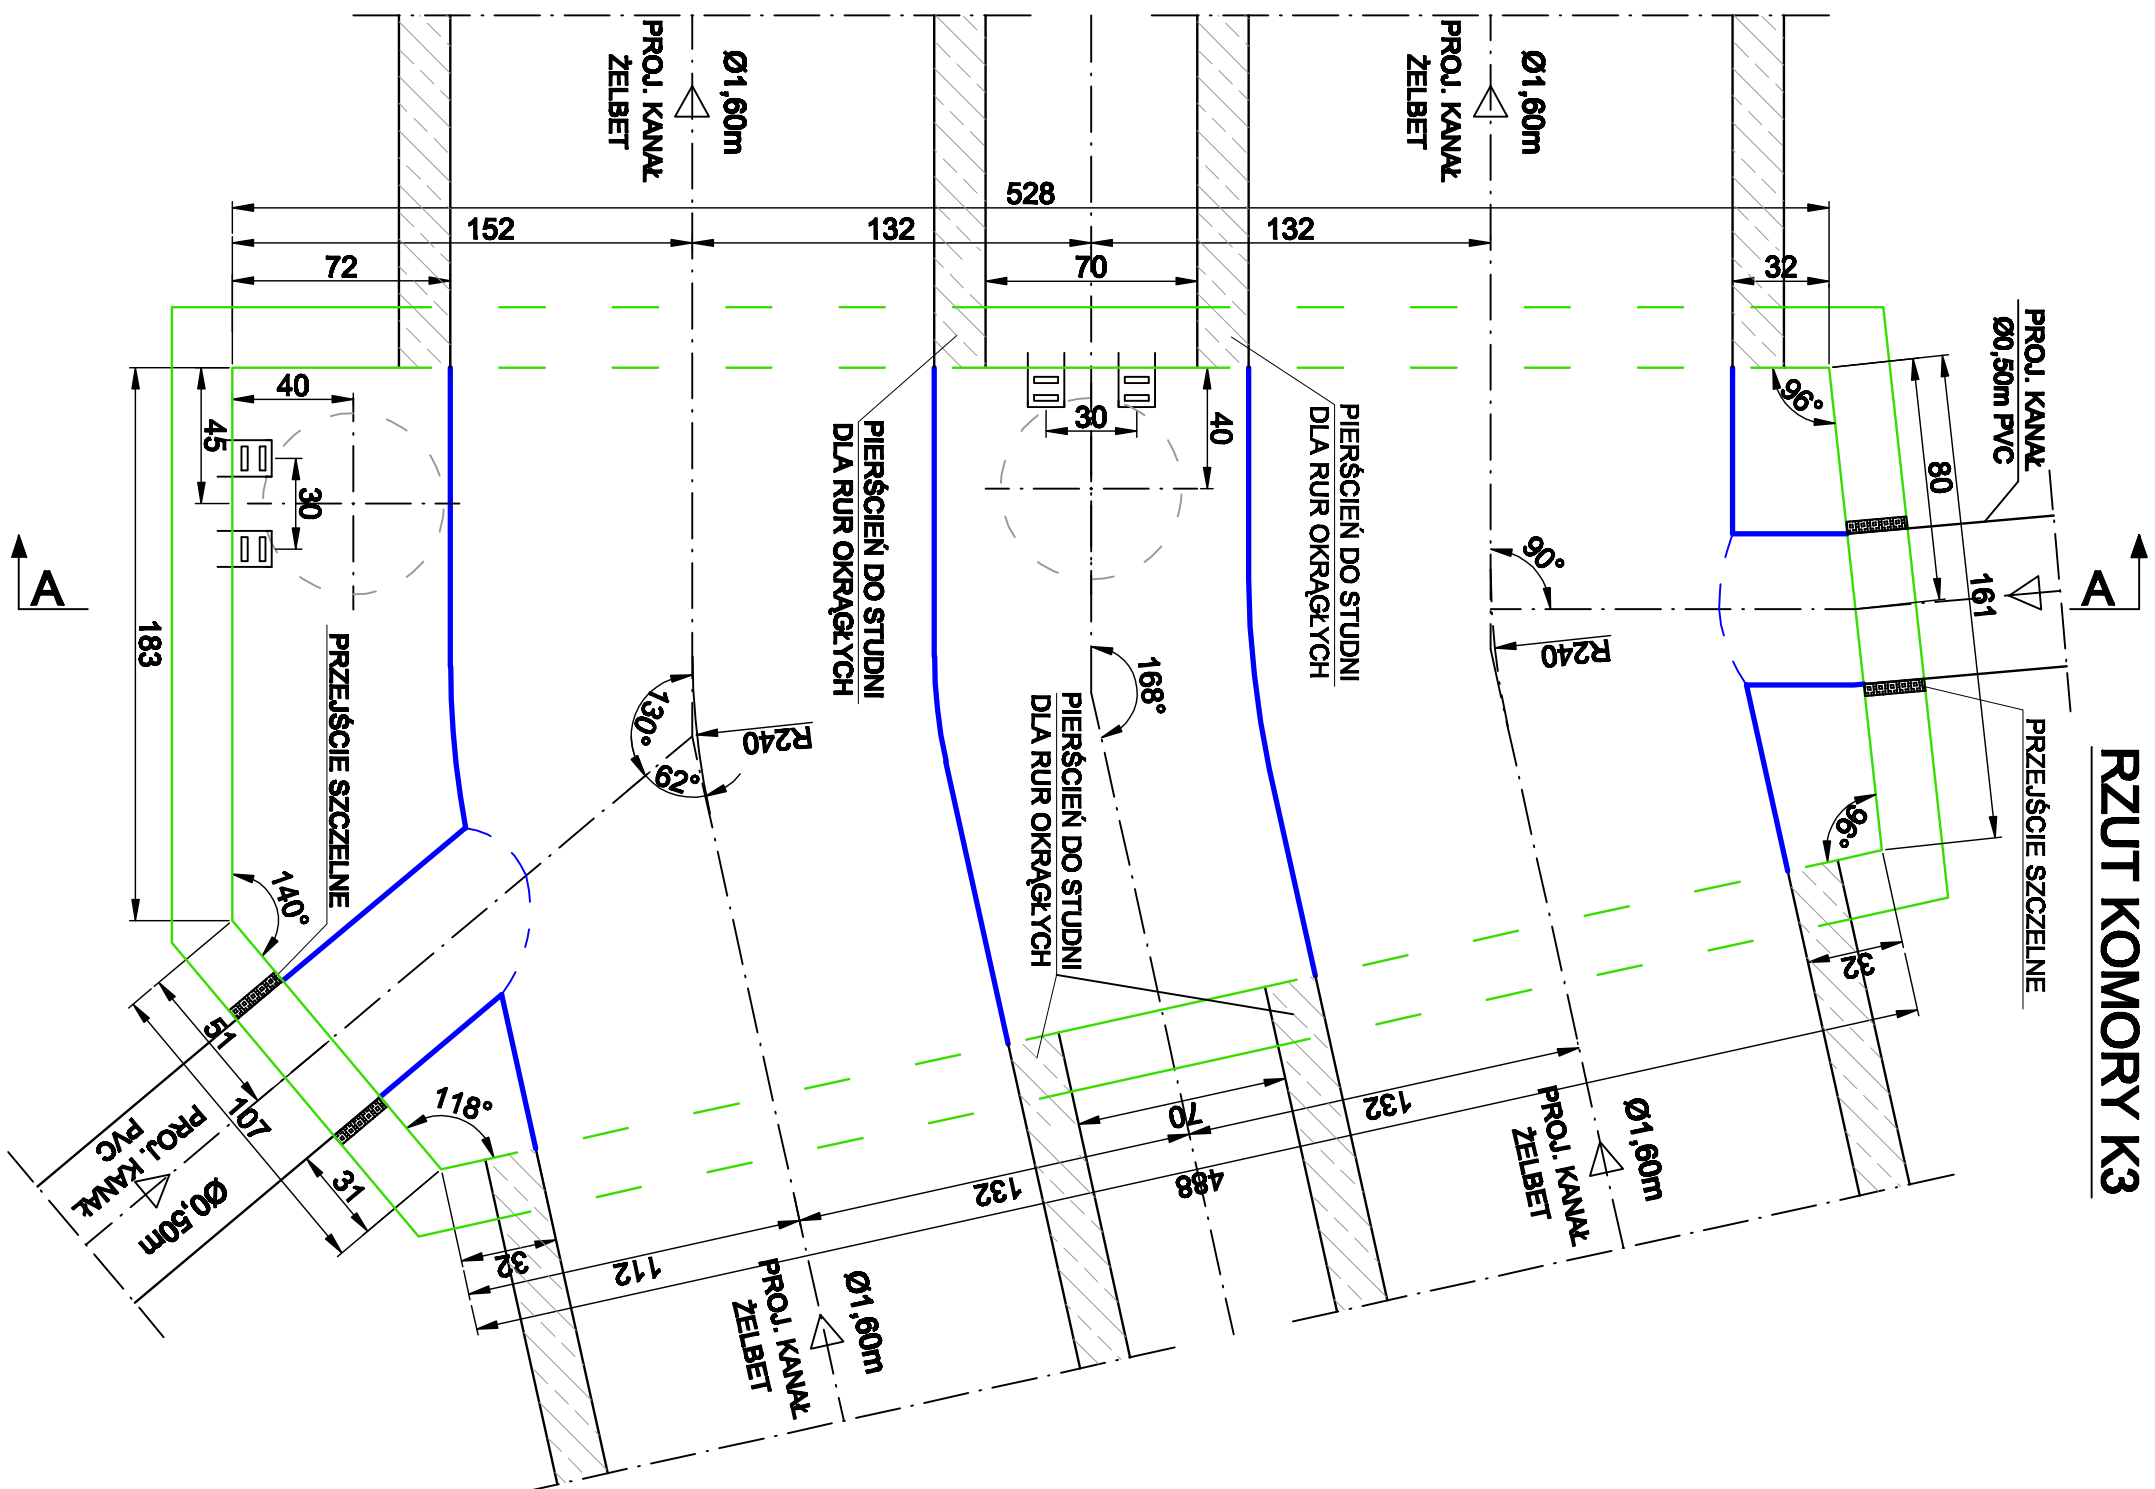

## PRZEKRÓJ A-A

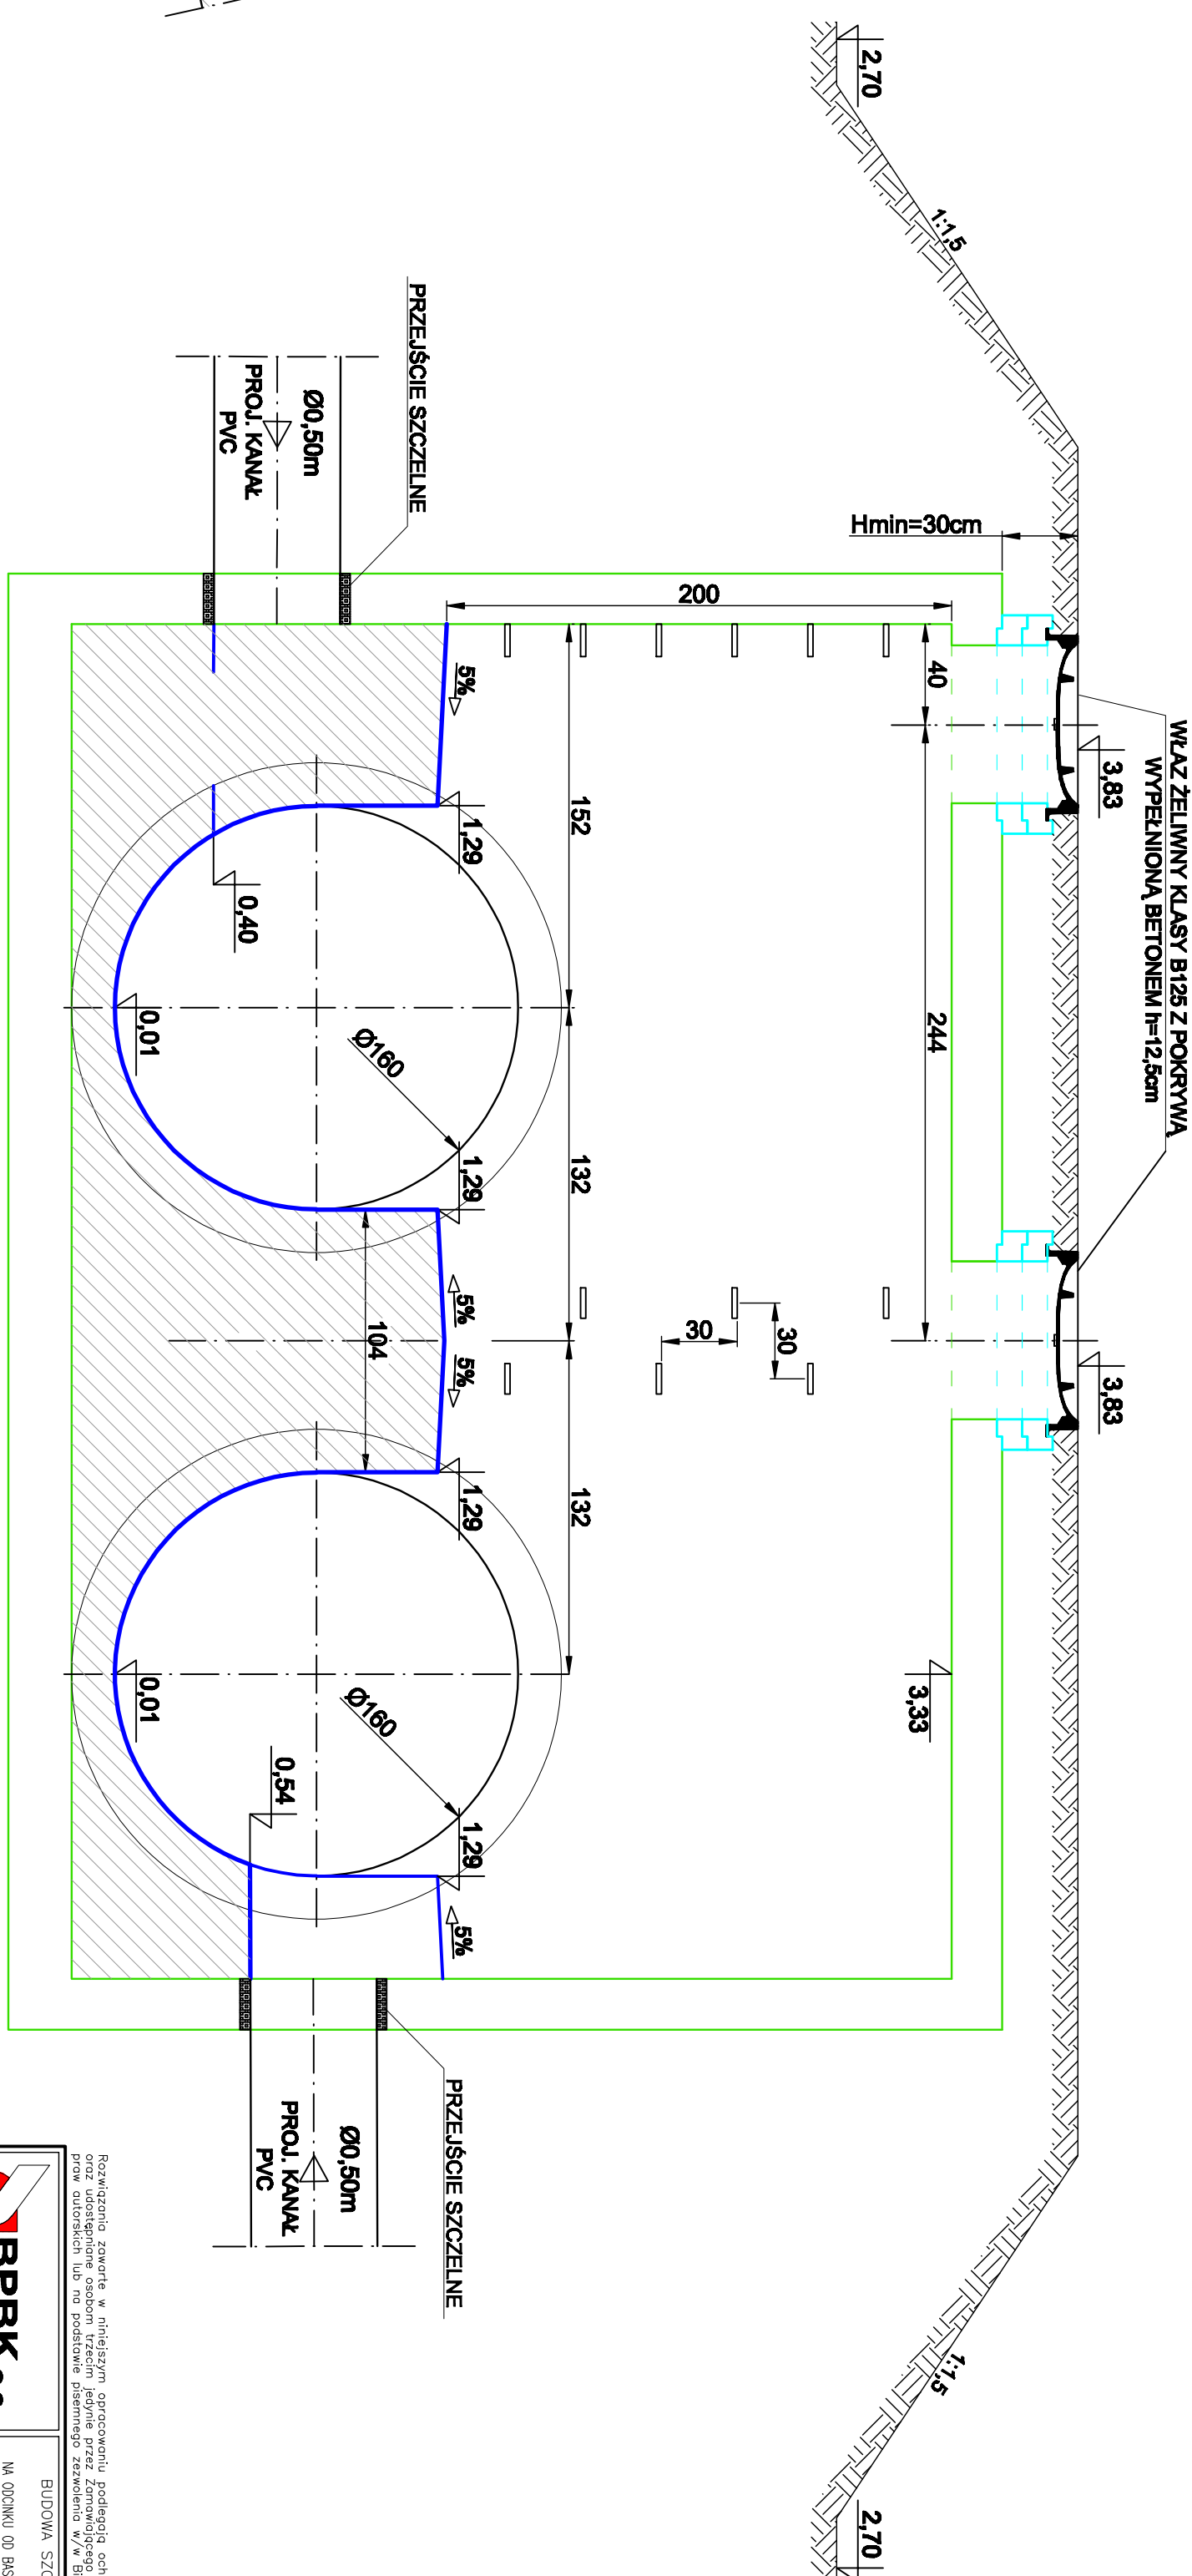

Stadium opracowania:	PROJEKT WYKONAWCZY
Data:	03.2011
Wz. zlec.:	9.390
Seria:	I:25
Wz. archt.:	
<div style="float: right; font-size: 2em;">12</div> <div style="clear: both;"></div>	