



RZUT KOMORY K20

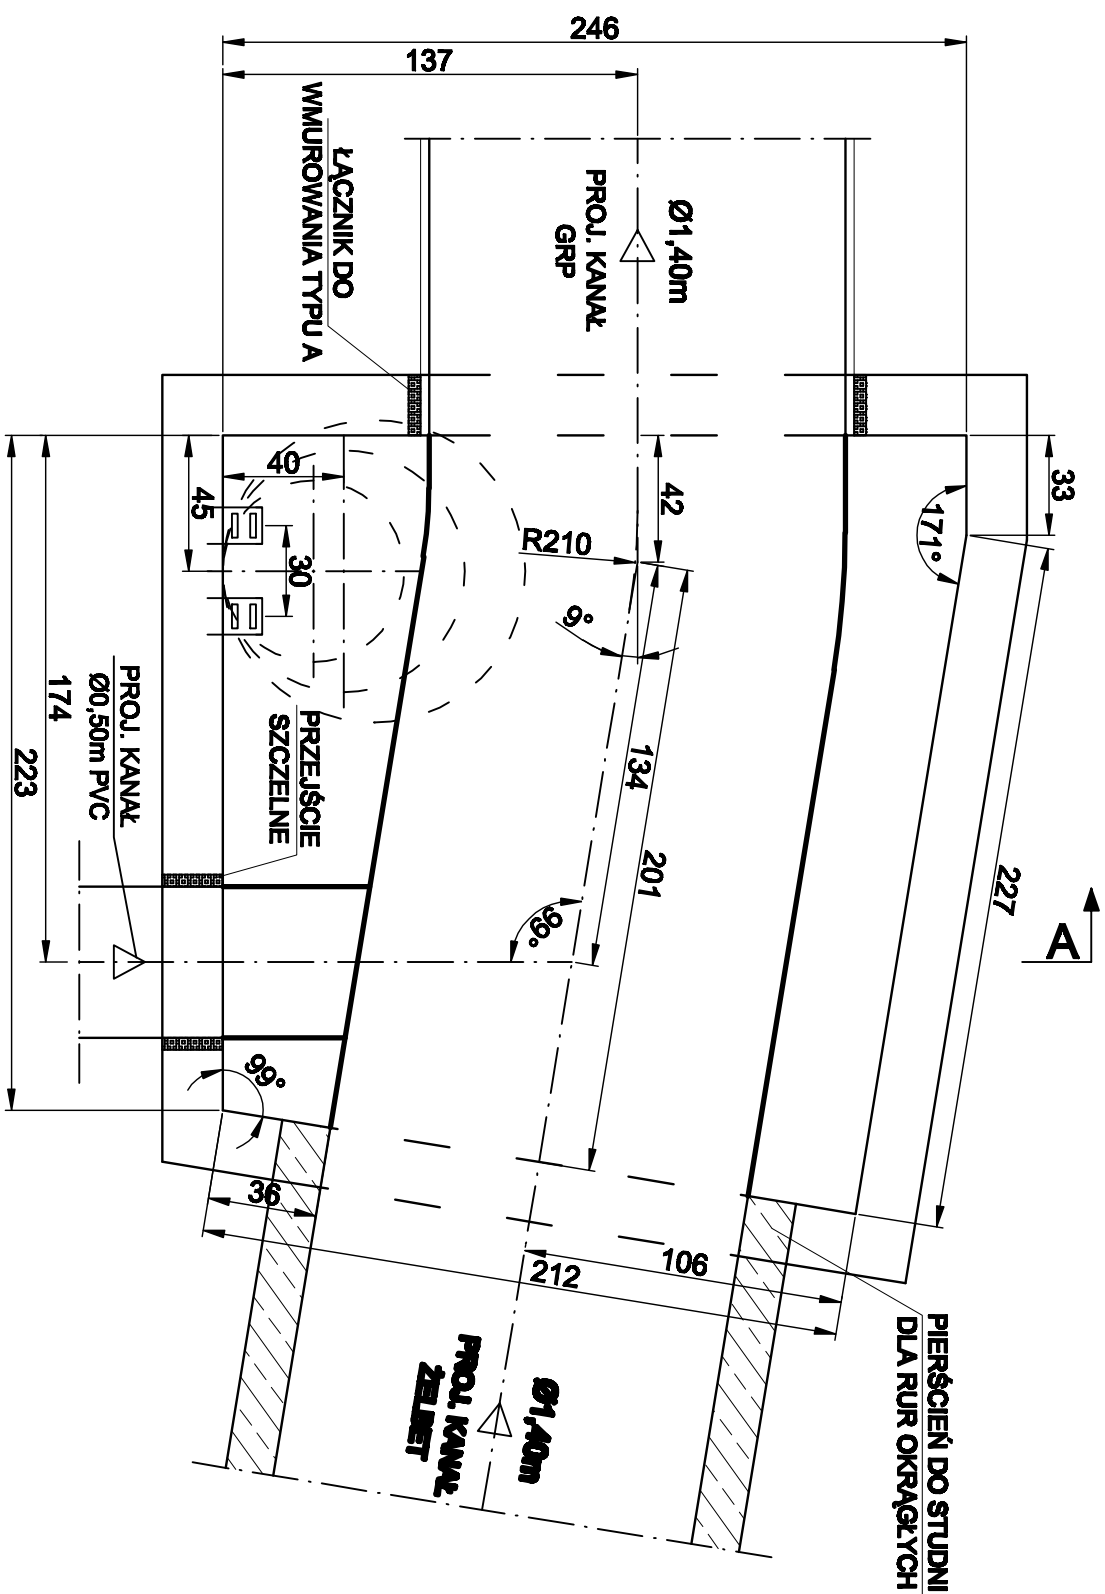

Projektant: mgr inż. Zbigniew Woźniak	
—	
Opracowanie: mgr inż. Maciej Zalewski	
mgr inż. Dariusz Skaza	
—	
Sprawdzający: —	

KOMORA K20			
Stadium opracowania:		PROJEKT WYKONAWCZY	
Data:	03.2011	Skala:	1:25
Wz. zlec.	9390	W. arch.	1:25
		Rys nr	17