




WIDOK Z GÓRY

PRZEKRÓJ A-A

Zestawienie materiałów	Ilość
1 Kłok drewniany Ø 6-8 cm L=1,0m	3,00m
2 Beton B-10	2,70m³
3 Beton B-30	20,20m³
4 Podsyпка płaskowa	4,06m²
5 Geotkanina 40 kN/m	80,00m²
6 Materace gabionowe 200x200x17	20 szt.

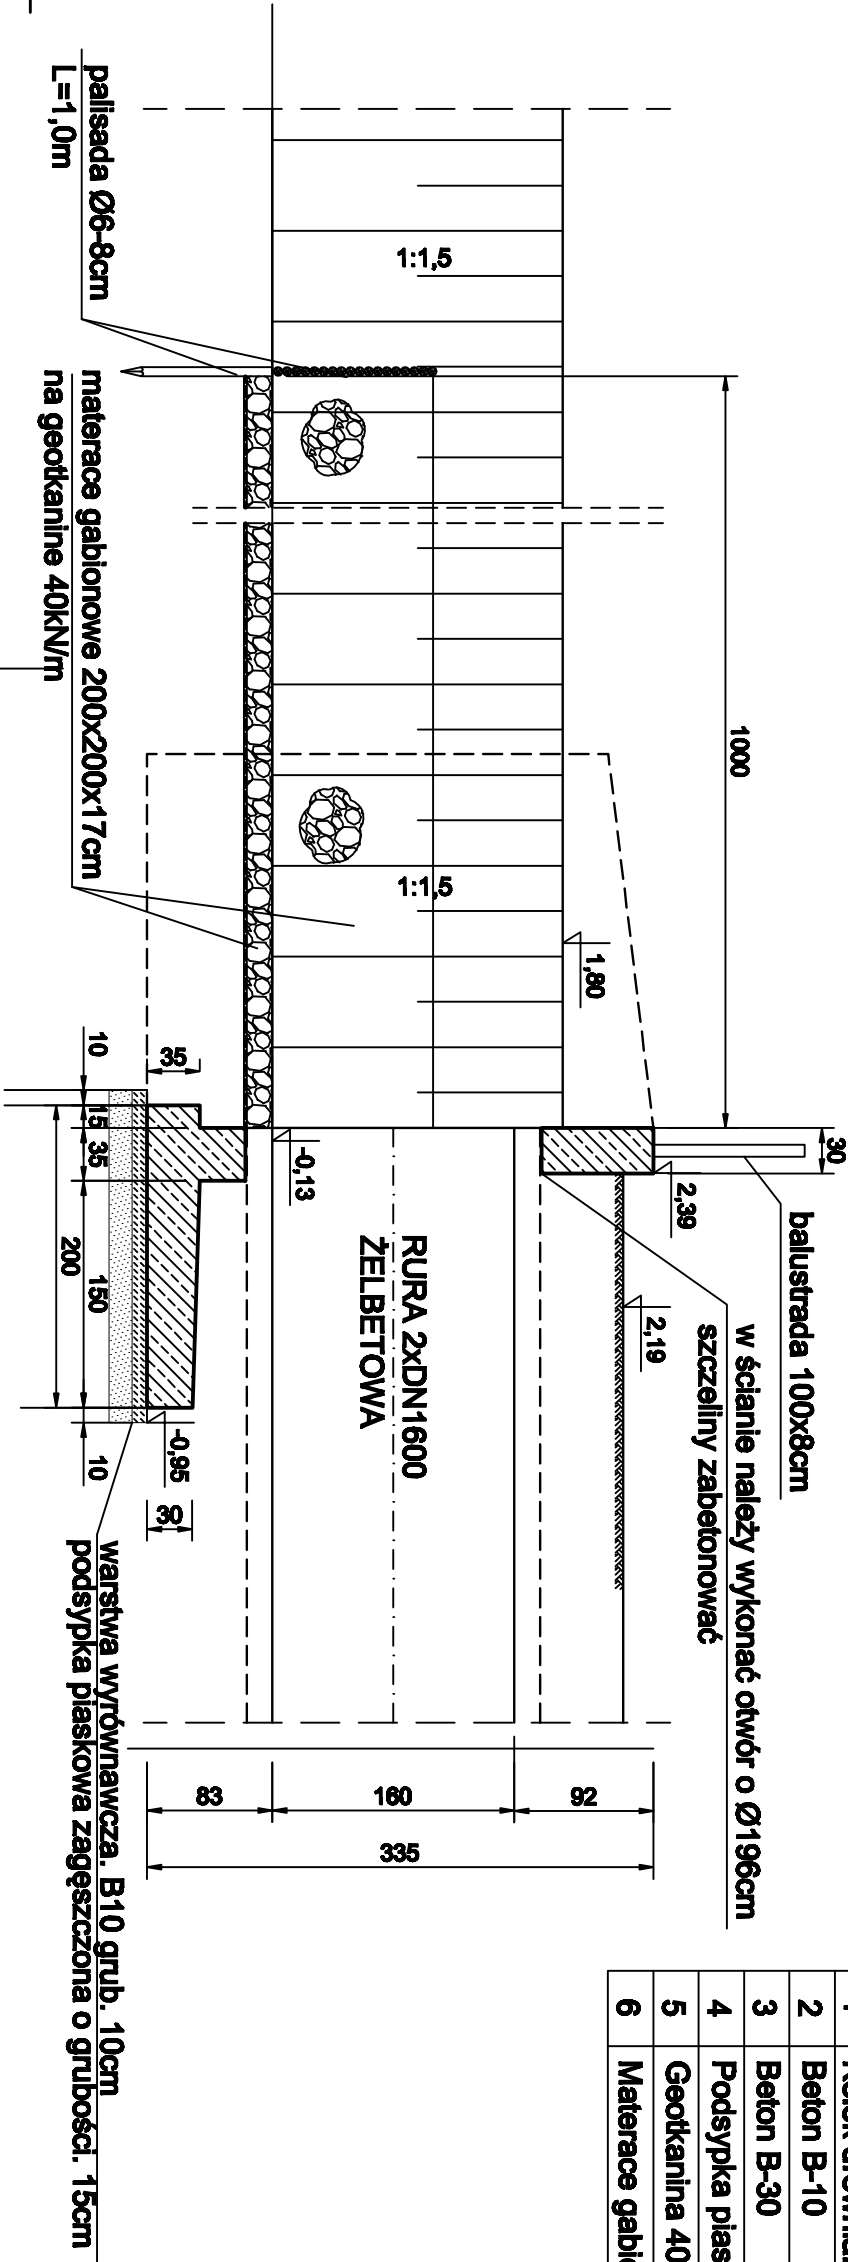

PRZEKRÓJ B-B

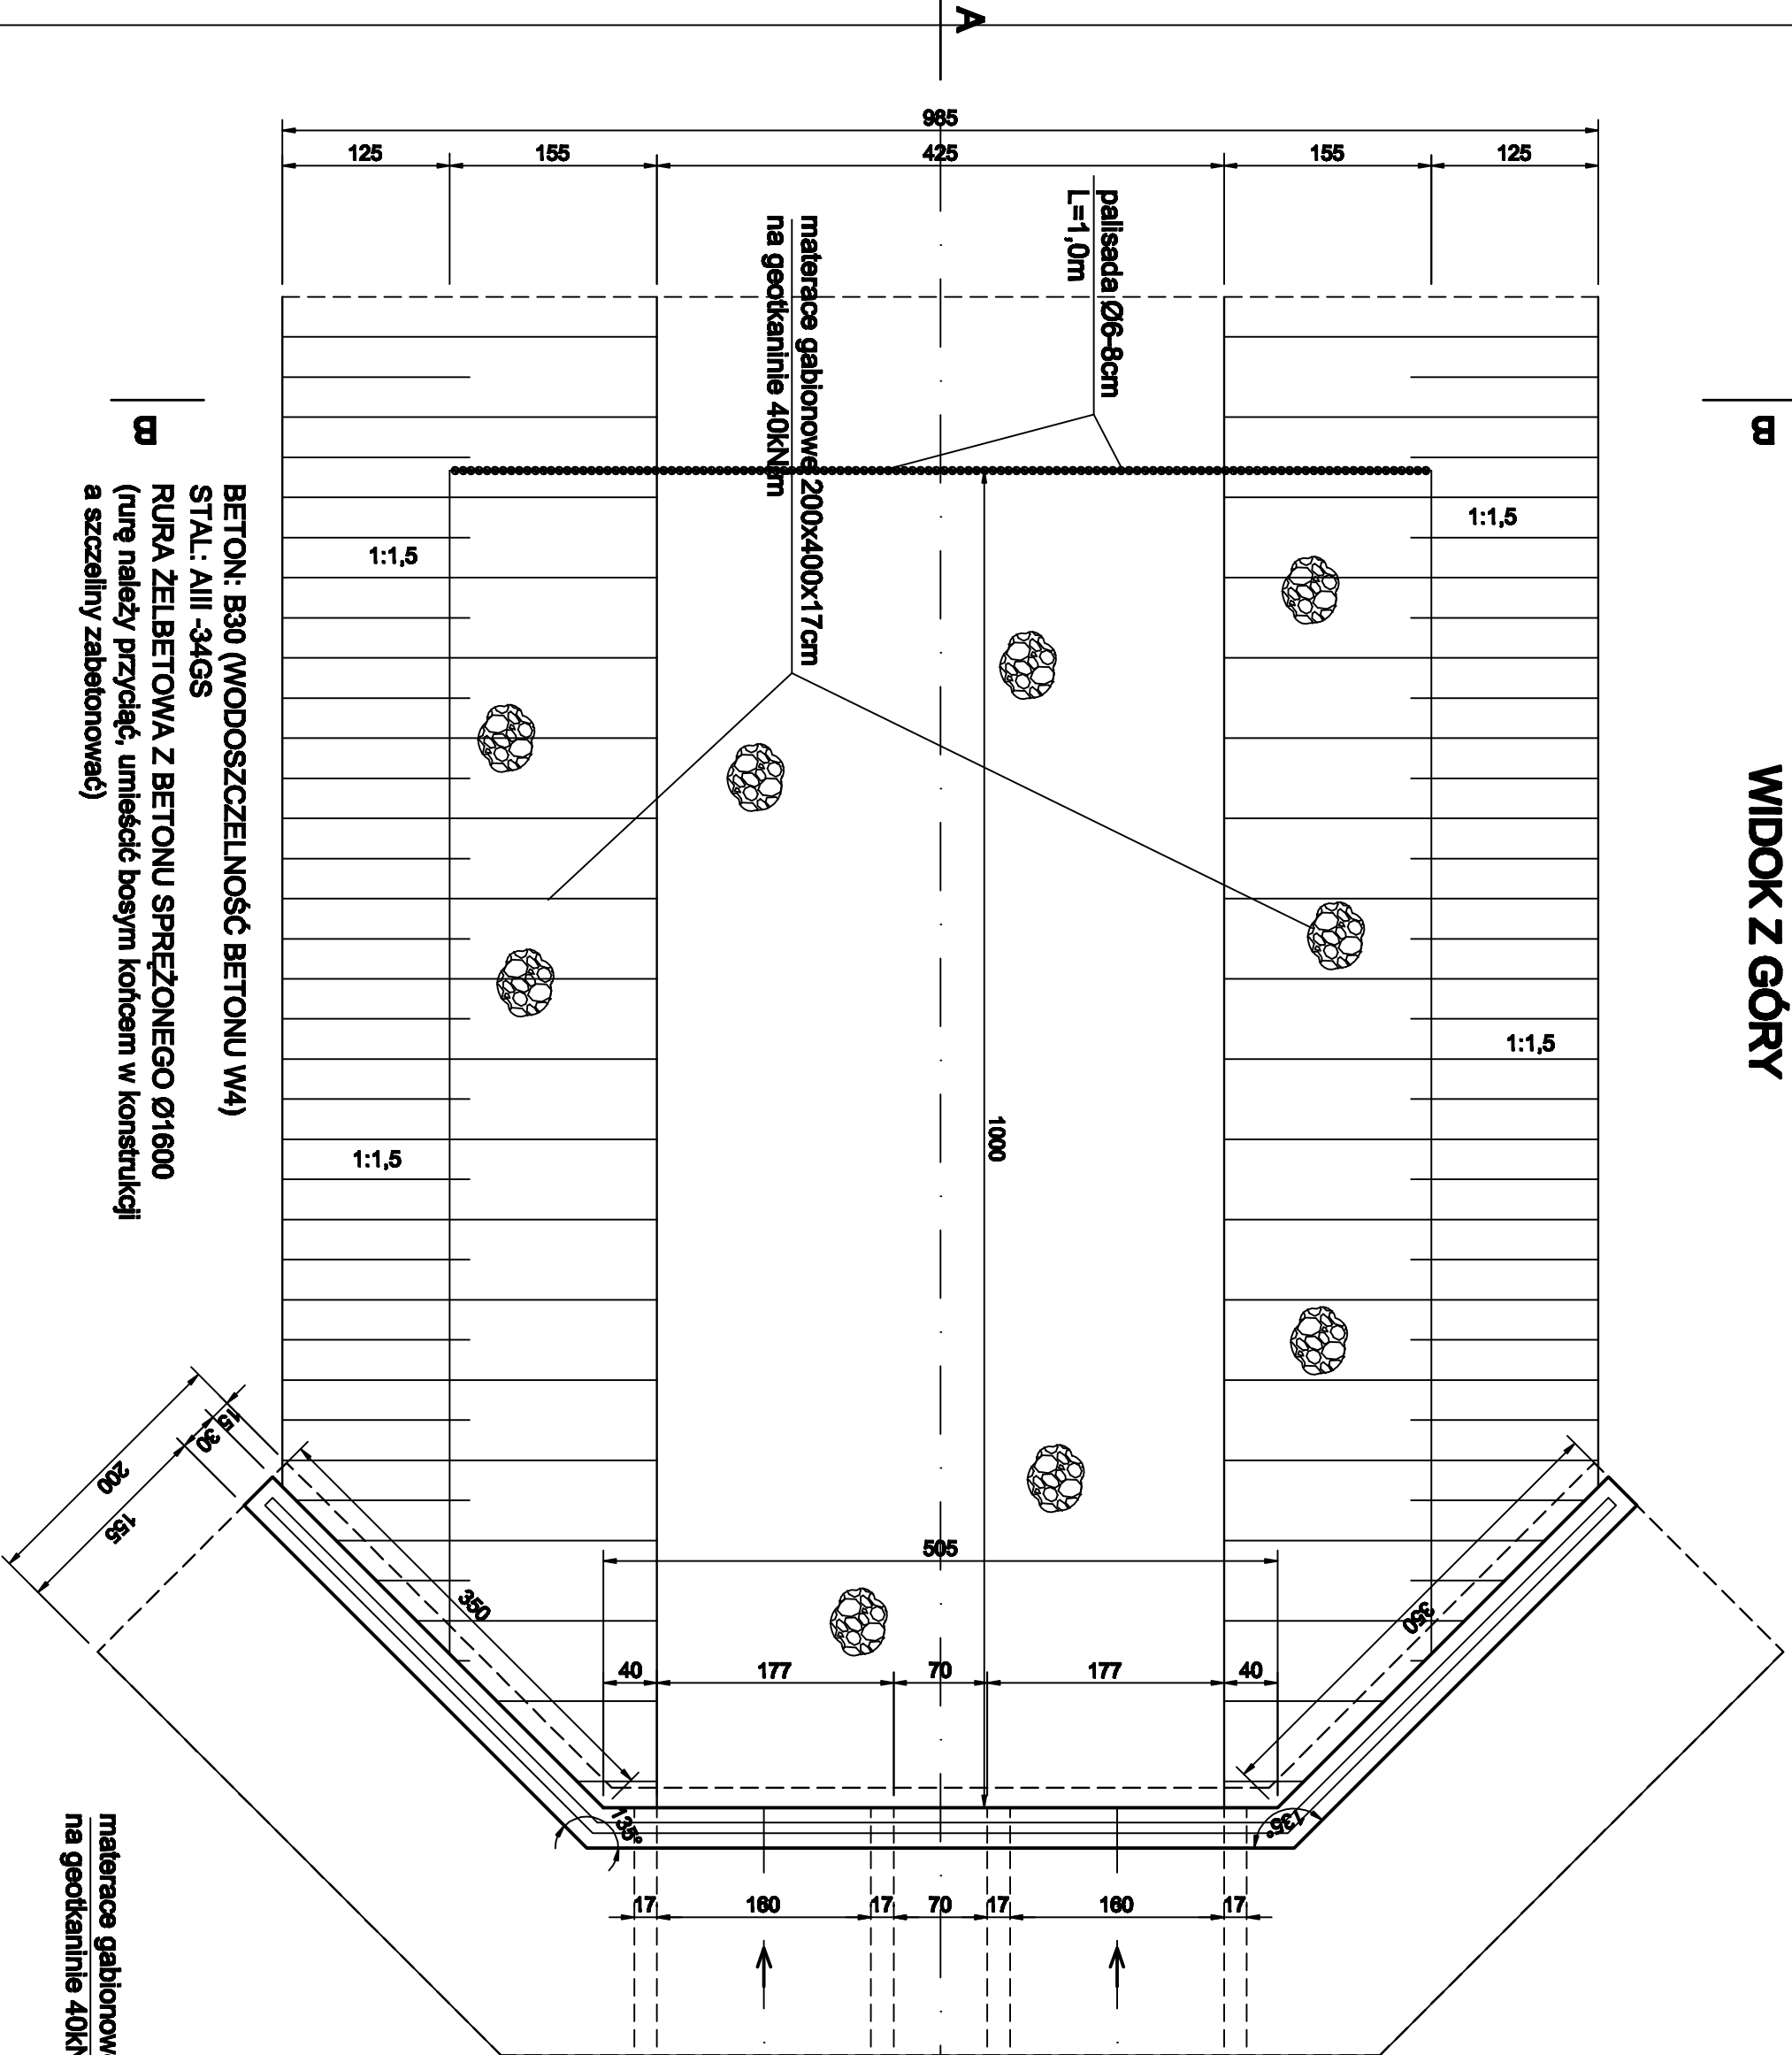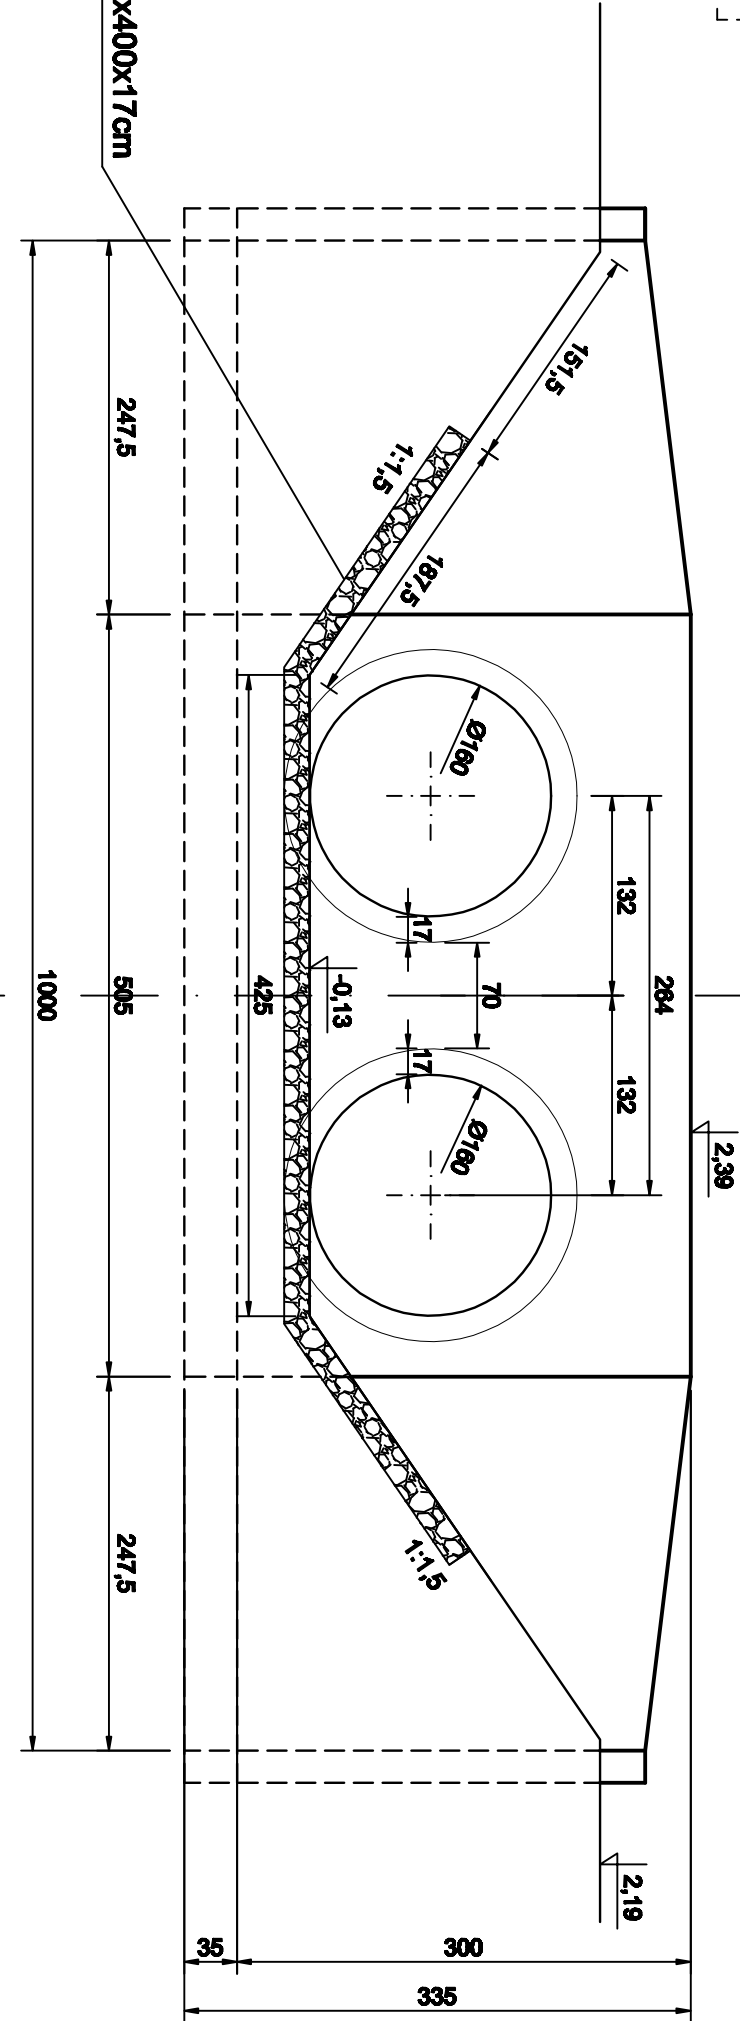

BETON: B30 (WODOSZCZELNOŚĆ BETONU W4)
STAL: AIII -34GS
RURA ŻELBETOWA Z BETONU SPRĘŻONEGO Ø1600
(turę należy przyciąć, umieścić bosym końcem w konstrukcji
a szczeliny zabetonować)

materace gabionowe 200x400x17cm
na geotkaninie 40kN/m

materace gabionowe 200x400x17cm
na geotkaninie 40kN/m

palisada Ø6-8cm
L=1,0m

1000

505

177

177

17

17

RURA DN1600
ZELBETOWA

RURA DN1600
ZELBETOWA

palisada Ø6-8cm
L=1,0m

materace gabionowe 200x200x17cm
na geotkaninie 40kN/m

10

10






































