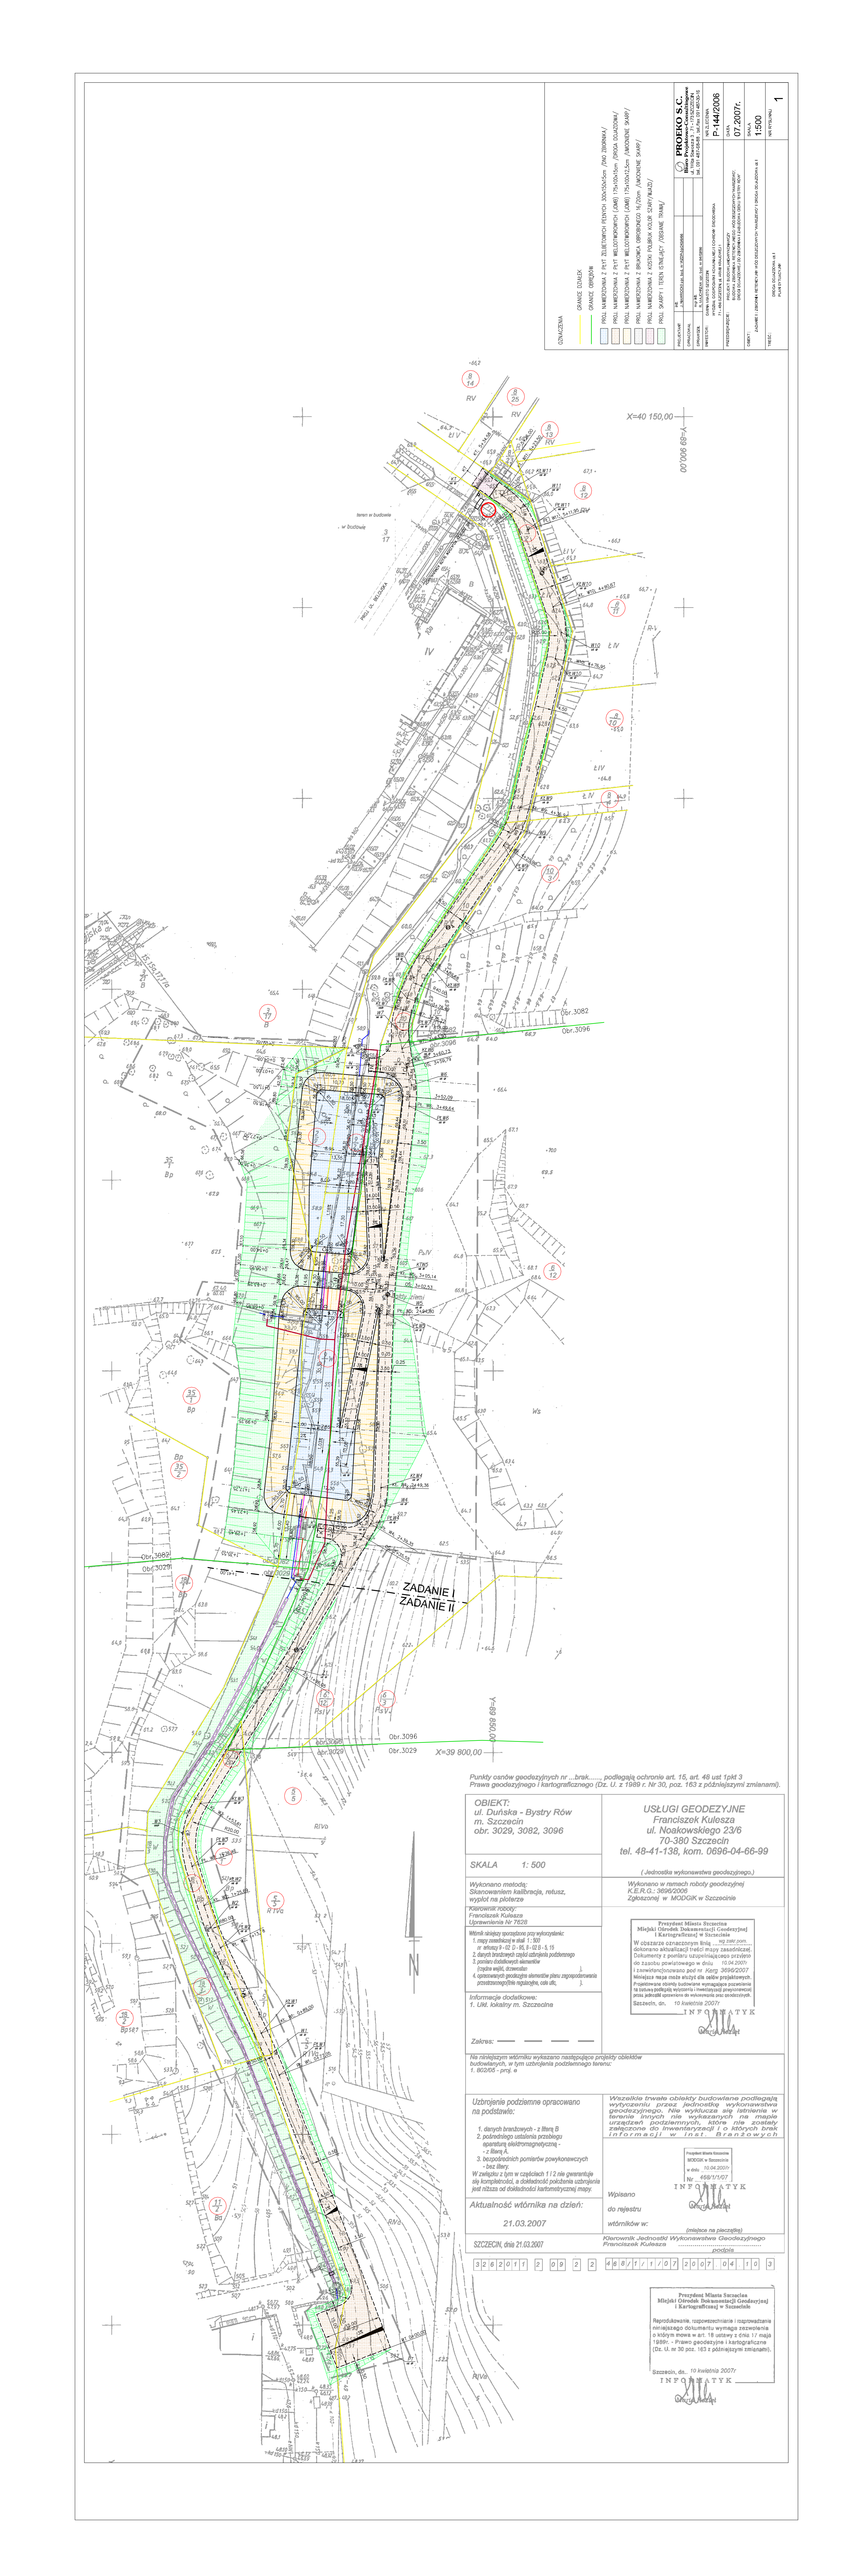
PROKO S.C.
07.2007r.
1:500
1
OBIEKT: ul. Duńska - Bystry Rów m. Szczecin obr. 3029, 3082, 3096
OZNACZENIA
GRANICE DZIAŁEK
GRANICE OBRĘBÓW
X=40 150,00
X=39 800,00
ZADANIE I
ZADANIE II
Obr.3082
Obr.3096
Obr.3029
Obr.3082
Obr.3096
Obr.3029
Punkty osnów geodezyjnych nr ... brak..... podlegają ochronie art. 15, art. 46 ust 1pkt 3 Prawa geodezyjnego i kartograficznego (Dz. U. z 1989 r. Nr 30, poz. 163 z późniejszymi zmianami).
OBIEKT:
ul. Duńska - Bystry Rów
m. Szczecin
obr. 3029, 3082, 3096
SKALA 1: 500
Wykonano metodą:
Skanowaniem kalibracja, retusz, wygłoś na plotterze
Kierownik rozpoz:
Franciszek Kulesza
Uprawnienia Nr 7828
Wtmń istnjący sporządzono poy wykonyzeniu:
1. mapy zasadniczej w skali 1 : 500
w arkuszy II - 02 -0 - 95, II - 02 S - 1, 19
2. danych brakrowych części odrębnia podziemnego
3. pomiaru dodatkowych elementów
(rypiów wejść, drzewostan
4. opracowanych geologicznę elementów planu zagospodarowania przestrzennegoWm regionalnę, cde dtl),
Informacje dodatkowe:
1. Uwl. kolaśny m. Szczecine
Zakres:
USŁUGI GEODEZYJNE
Franciszek Kulesza
ul. Noakowskiego 23/6
70-380 Szczecin
tel. 48-41-138, kom. 0696-04-66-99
(Jednostka wykonawstwa geodezyjnego.)
Wykonano w ramach roboty geodezyjnej
K.E.R.G.: 3696/2006
Zgłoszonej w MODGiK w Szczecinie
Przyjęcie Miasta Szczecina
Miejski Ośrodek Dokumentacji Geodezyjnej
i Kartograficznej w Szczecinie
W obszarze oznaczonym Bolą ... na mapy zasadniczej, dokonano aktualizacji treści mapy zasadniczej. Dokumenty z pomiaru uzupełniającego przyjęto do zasobu powiatowego w dniu 10.04.2007r.
i zewidencjonowano pod nr. księg. 3696/2007
Mieszkcze nieje osobe służyć dla celów projektowych. Projektowane obiekty budowlane wymagające pozwolenia na budowę podlegają wyzwoleniu i inwentaryzacji powykonawczej przez jednostkę sprawnie do wykonywania prac geodezyjnych.
Szczecin, dn. 10 kwietnia 2007r
INFORMATYK
Nie niniejszym wtórniku wykazano następujące projekty obiektów budowlanych, w tym uzbrojenia podziemnego terenu:
1. 862/06 - proj. w
Uzbrojenie podziemne opracowano na podstawie:
1. danych branżowych - z litery B
2. podrzędnego ustalenia przebiegu aparatury elektromagnetycznej - - z litery A.
3. bezpośrednich pomiarów powykonawczych - bez litery.
W związku z tym w częściach 1 i 2 ale gwarantuje się kompletność, a dokładność położenia uzbrojenia jest niższa od dokładności kartometrycznej mapy.
Aktualność wtórnika na dzień:
21.03.2007
SZCZECIN, dnia 21.03.2007
Wszelkiła trwałe obiekty budowlane podlegają wytyczeniu przez jednostkę wykonawstwa geodezyjnego. Nie wyklucza się istnienia w terenie innych nie wykazanych na mapie urządzeń podziemnych, które nie zostały zaliczone do inwentaryzacji i o istnych brak informacji w Biurze.
Projekt Miasta Szczecina
MODGiK w Szczecinie
w dniu 10.04.2007r.
Nr 459/1/07
INFORMATYK
Wpisano
do rejestru
wtórników wc
(miejsce na pieczątkę)
Kierownik Jednostki Wykonawstwa Geodezyjnego
Franciszek Kulesza
podpis
3 2 6 2 0 1 7 2 0 9 2 2 4 6 8 / 1 / 1 / 0 7 2 0 0 7 . 0 4 . 1 0 3
Przyjęcie Miasta Szczecina
Miejski Ośrodek Dokumentacji Geodezyjnej
i Kartograficznej w Szczecinie
Reprodukowanie, rozpowszechnianie i rozpowszechnianie niniejszego dokumentu wymaga zezwolenia o którym mowa w art. 18 ustawy z dnia 17 maja 1989r. - Prawo geodezyjne i kartograficzne. (Dz. U. nr 30 poz. 163 z późniejszymi zmianami).
Szczecin, dn. 10 kwietnia 2007r.
INFORMATYK