


DROGA DOJAZDOWA DO ZBIORNIKA

ZADANIE II
ZADANIE I

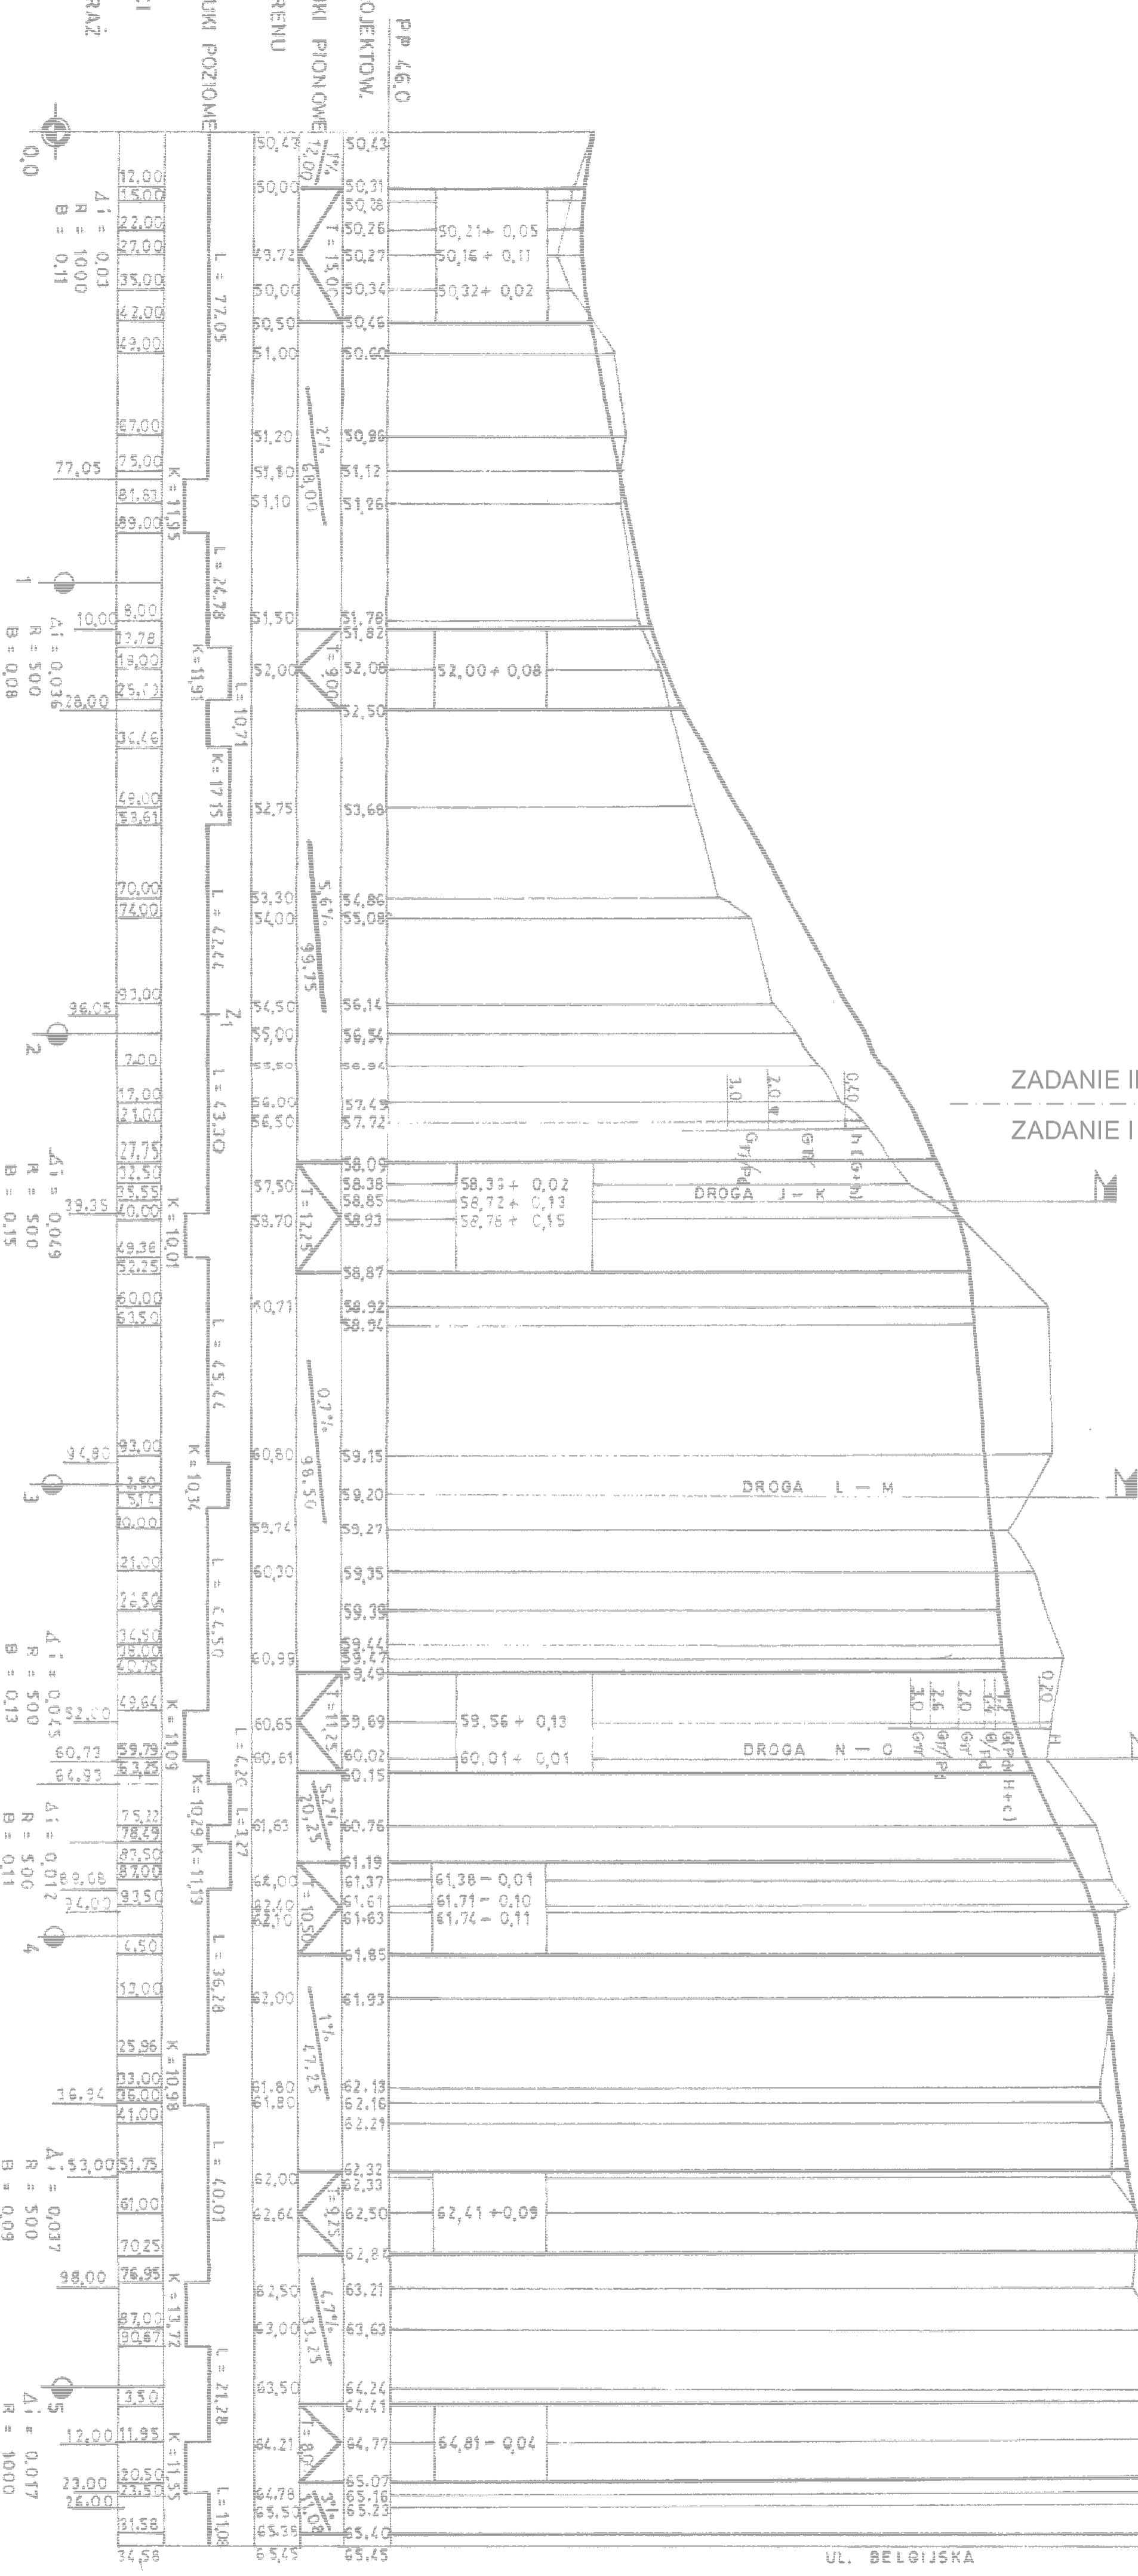

PP 46.0

RZĘDNE PROJEKTOWE.

SPADKI I ŁUKI PIONOWE

RZĘDNE TERENU

PROSTE I ŁUKI POZIOME

ODLEGŁOŚCI

HEKTOMETRAŻ

PP	RZĘDNE PROJEKTOWE	SPADKI I ŁUKI PIONOWE	RZĘDNE TERENU	PROSTE I ŁUKI POZIOME	ODLEGŁOŚCI	HEKTOMETRAŻ

PROJEKTANT	NR	PROJEKTOVANIE	DATA
OPROJEKOWAŁ	NR	PROJEKTOVANIE	DATA
SPRAWDZIŁ	NR	PROJEKTOVANIE	DATA
SKALA	1:100/1000		
NR RYSUNKU	3.1		

PROJEKO S.C.
Biurowo-Techniczne
ul. Wita Stwosza 3, 71-173 SZCZECIN
tel. 091 487-88-88, fax 091 487-30-18


UL. BELGIJSKA