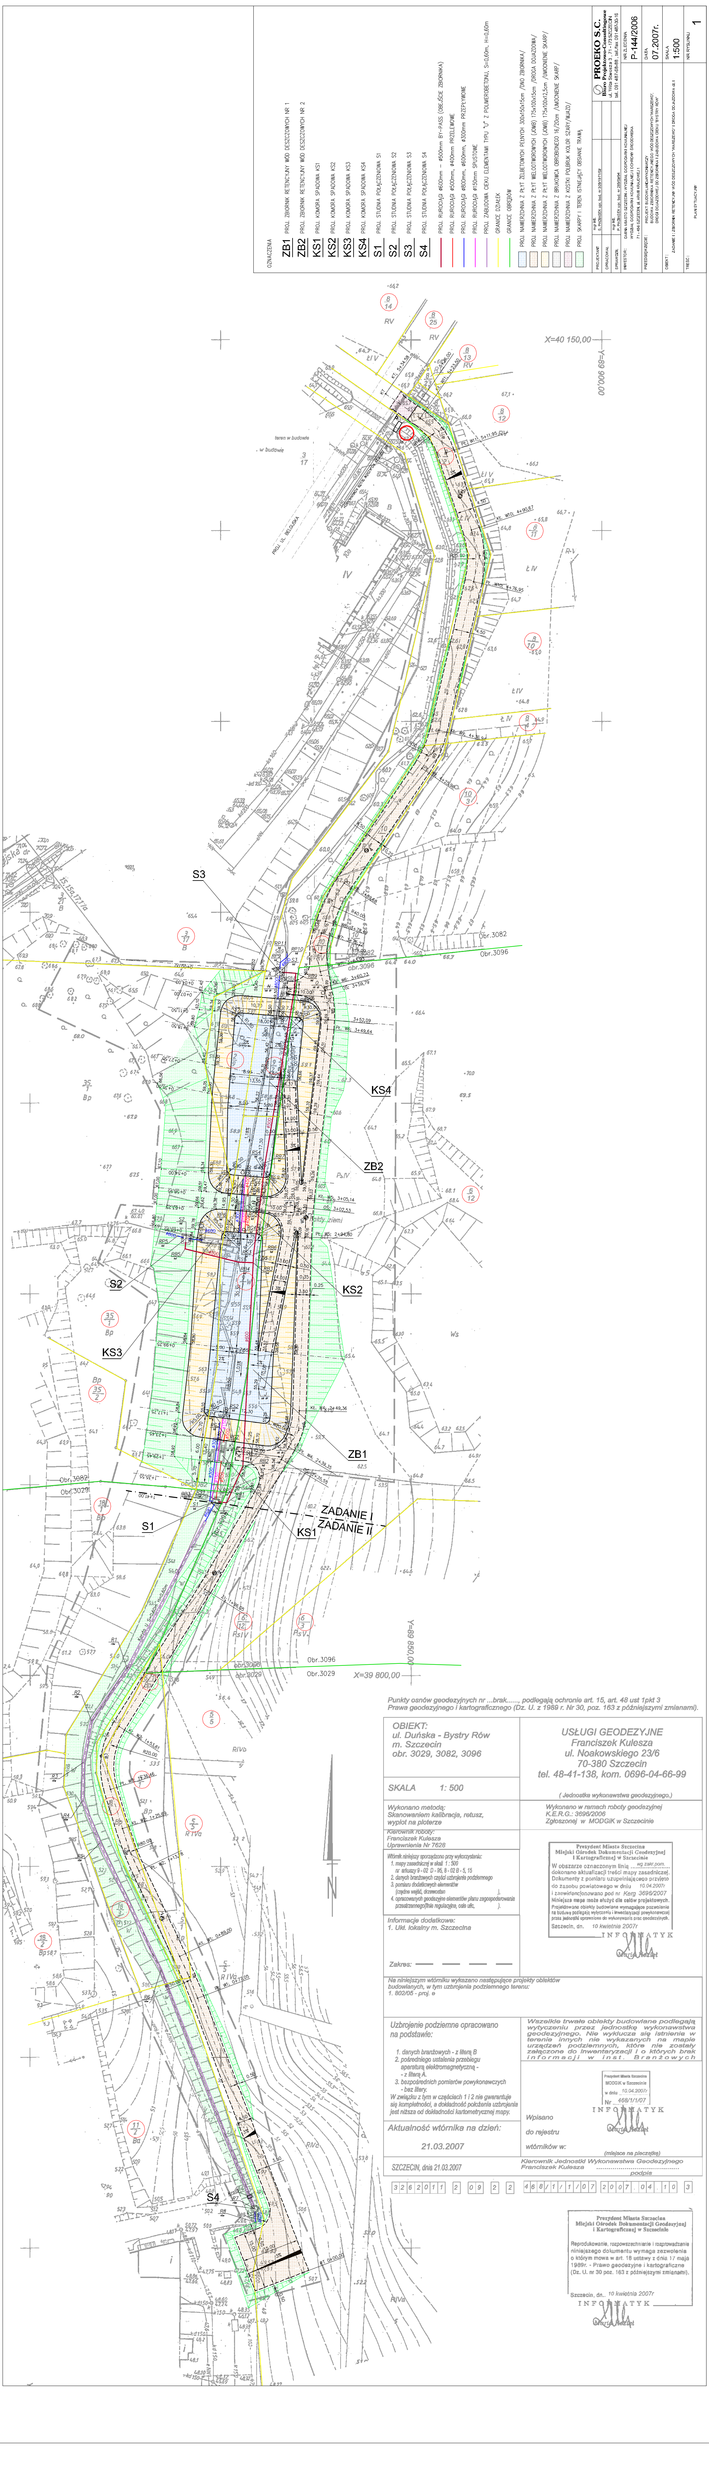

Punkty osnów geodezyjnych nr ...brak..... podlegają ochronie art. 15, art. 49 ust 1pkt 3 Prawa geodezyjnego i kartograficznego (Dz. U. z 1989 r. Nr 30, poz. 163 z późniejszymi zmianami).

OBIEKT:
ul. Duńska - Bystry Rów
m. Szczecin
obr. 3029, 3082, 3096

SKALA 1: 500

Wykonano metodą:
Skanowaniem kalibracja, retusz,
wypisz na plotterze

Kierownik rodzaju:
Franciszek Kulesza
Uprawnienia Nr 7628

Wtórnik zostało sporządzone przy wykorzystaniu:
1. mapy zasadniczej w skali 1: 500
z arkusy II -22 II -26, II -32 II -3, I5
2. danych branżowych czytki istniejącej podziemnego
3. pomiaru dodatkowych elementów
(opisów wsi, drzewostan
4. opracowanych geologicznie-inżynierskie planu zagospodarowania
przestrzennego/dla regulacyjny, cele etc.

Informacje dodatkowe:
1. Ust. lokalny m. Szczecina

Zakres:

Na niniejszym wtórniku wykazano następujące projekty obiektów budowlanych, w tym uzbrojenia podziemnego terenu:
1. 805/06 - proj. a

USŁUGI GEODEZYJNE
Franciszek Kulesza
ul. Noakowskiego 23/6
70-380 Szczecin
tel. 48-41-138, kom. 0696-04-66-99

(Jednostka wykonawstwa geodezyjnego.)

Wykonano w ramach roboty geodezyjnej
K.E.R.G.: 3095/2006
Zgłoszonej w MODGiK w Szczecinie

Prezydent Miasta Szczecina
Miejski Ośrodek Dokumentacji Geodezyjnej
i Kartograficznej w Szczecinie
W oparciu o przedłożony dnia mp.1997.2006
dokonano aktualizacji treści mapy zasadniczej.
Dokumenty z powiatu uzupełniającego przybyły
do zasobu powiatowego w dniu 10.04.2007r.
i zewidencjonowano pod nr. Kzpg 3095/2007
Niniejsza mapa nada ważność dla celów projektowych.
Projektowane obiekty budowlane wymagające pozwolenia
na budowę zlokalizują wyłącznie z wewnętrznej projektowej
linii zabudowy ograniczającej działkę budowlaną.
Szczecin, dn. 10 kwietnia 2007r.
INFORMATYK
Barbara

Uzbrojenie podziemne opracowano na podstawie:
1. danych branżowych - z tłuszą B
2. pośredniego ustalenia przebiegu
aparatury elektromagnetyczną -
- z tłuszą A,
3. bezpośrednich pomiarów powykonawczych
- brak tłuszy.
W związku z tym w częściach 1 i 2 nie gwarantuje się kompletności, a dokładność położenia uzbrojenia jest niższa od dokładności kartometrycznej mapy.

Wszelkie trwałe obiekty budowlane podlegają wytyczeniu przez jednostkę wykonawstwa geodezyjnego. Nie wytyczone się istnienie w terenie innych nie wykazanych na mapie obiektów budowlanych należy zgłosić do zlecenia zlecenie do inwentaryzacji i o włóczych braki informacji w inst. Branżowych

Prezydent Miasta Szczecina
MODGiK w Szczecinie
w dniu 10.04.2007r.
Nr 659/1/1/07
INFORMATYK
Barbara

Wpisano
do rejestru
wtórników wc:
(miejsce na pieczątkę)

Aktualność wtórnika na dzień:
21.03.2007

SZCZECIN, dnia 21.03.2007

Kierownik Jednostki Wykonawstwa Geodezyjnego
Franciszek Kulesza
.....
podpis

3282071 2 09 2 2 4807/1/07 2007 04 10 3

Prezydent Miasta Szczecina
Miejski Ośrodek Dokumentacji Geodezyjnej
i Kartograficznej w Szczecinie

Reprodukowanie, rozpowszechnianie i rozprowadzanie niniejszego dokumentu wymaga zezwolenia o którym mowa w art. 18 ustawy z dnia 17 maja 1989r. - Prawo geodezyjne i kartograficzne (Dz. U. nr 30 poz. 163 z późniejszymi zmianami).

Szczecin, dn. 10 kwietnia 2007r
INFORMATYK
Barbara