
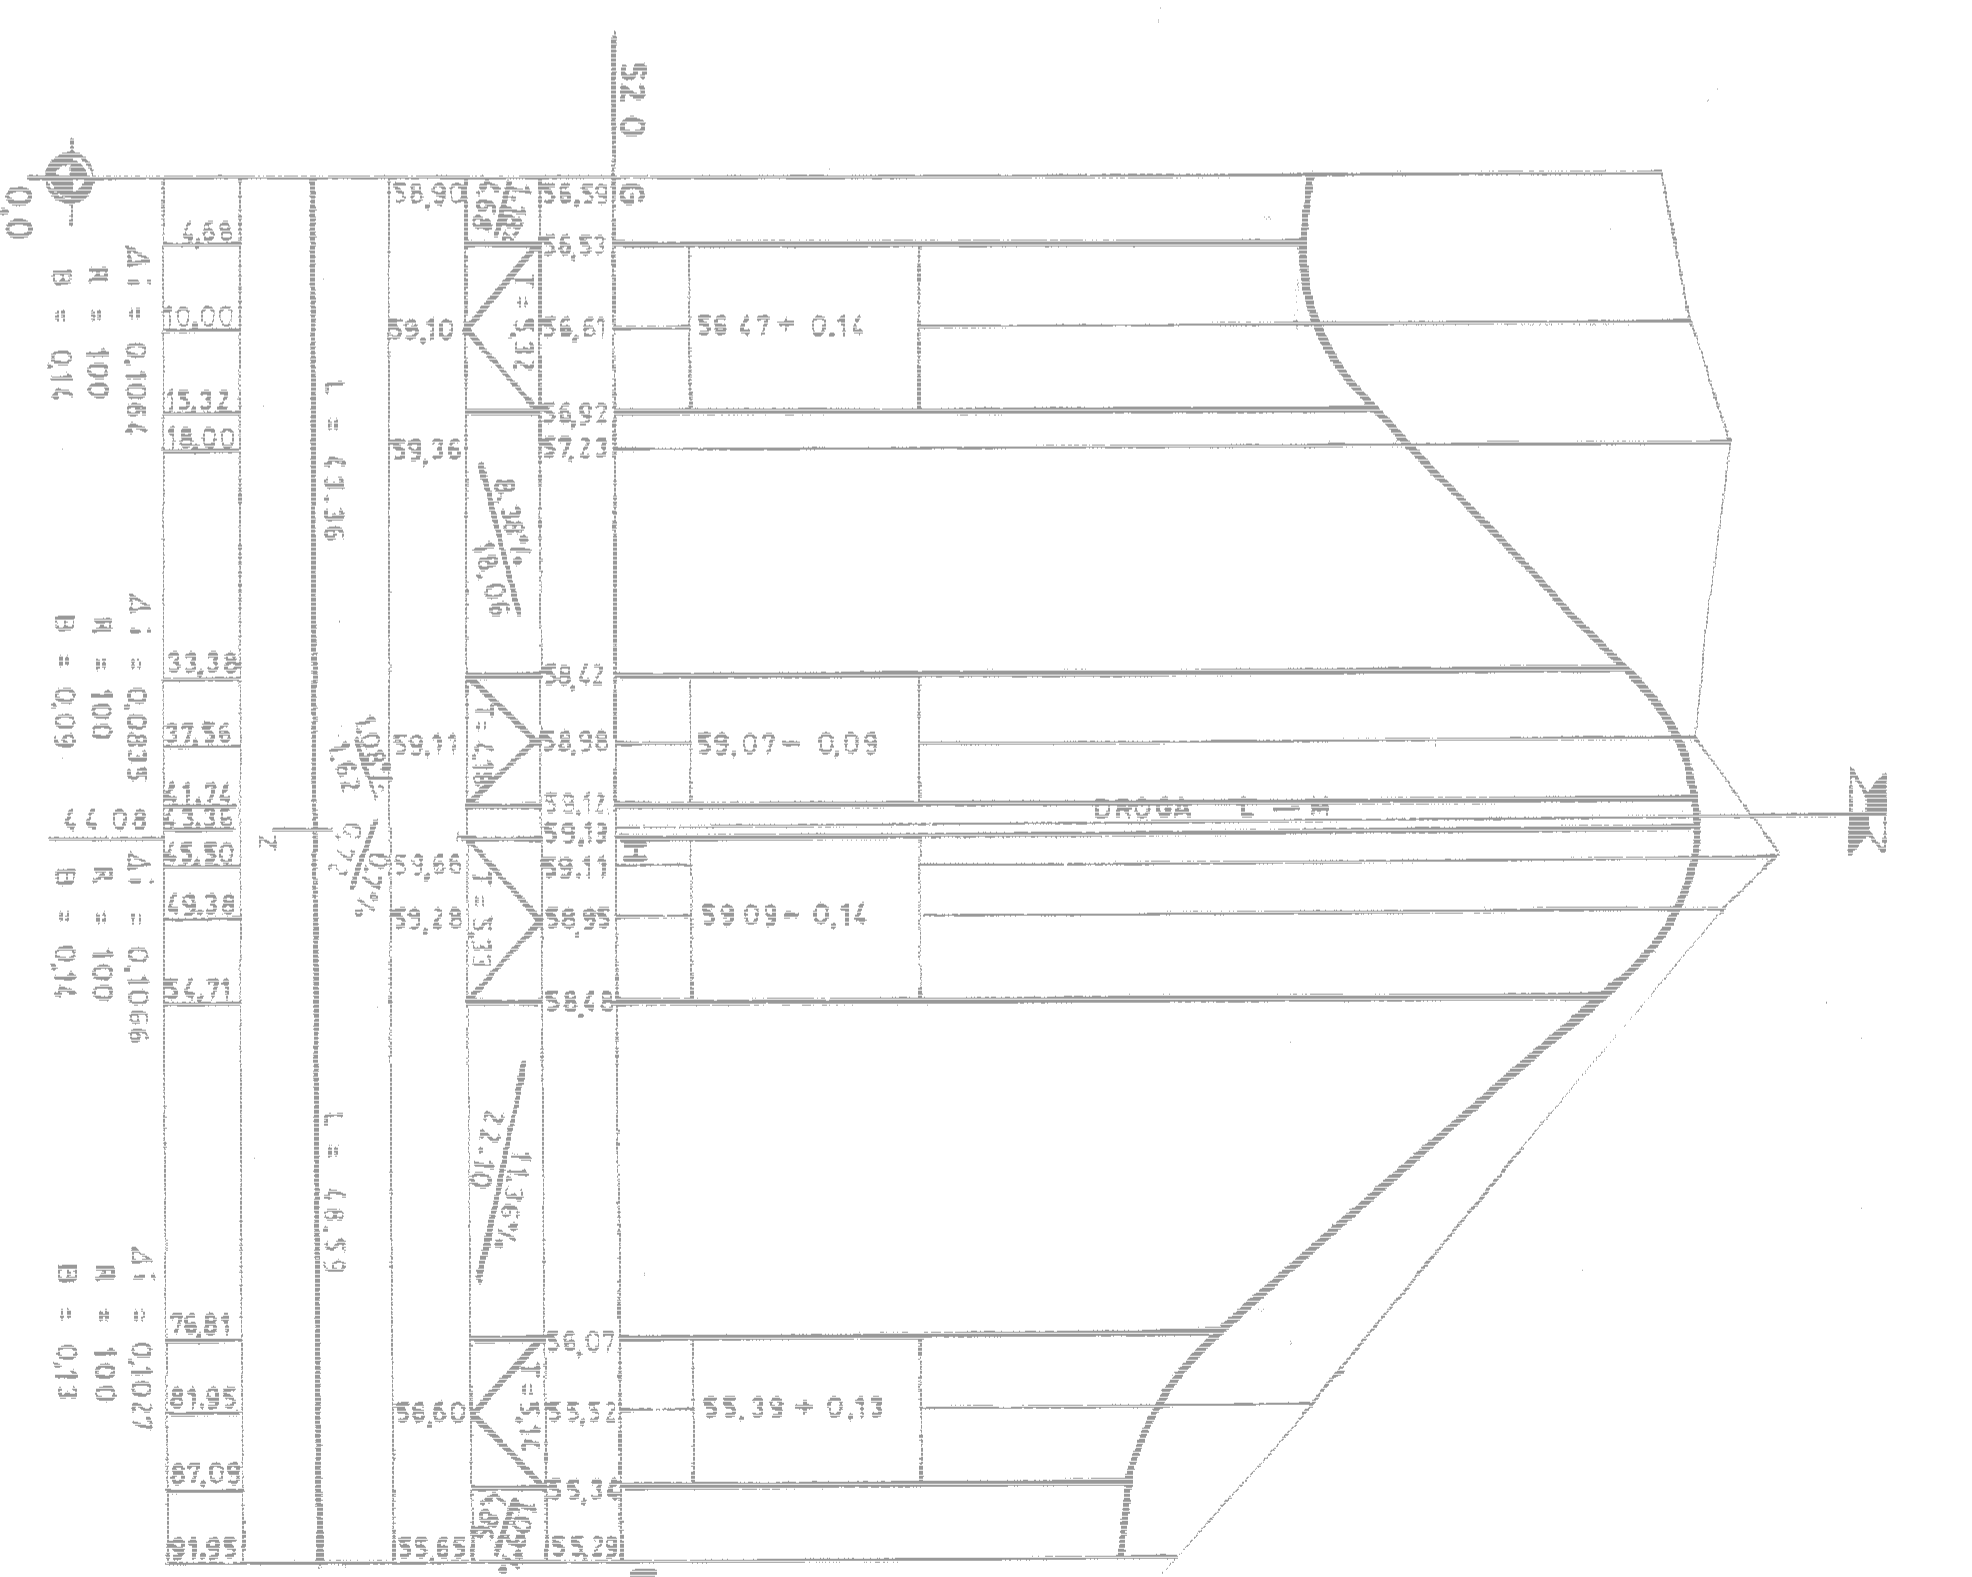


ZBIORNIKI PROFIL A-B-C-D-E-F

DROGI WIAZDOWE G-H-I

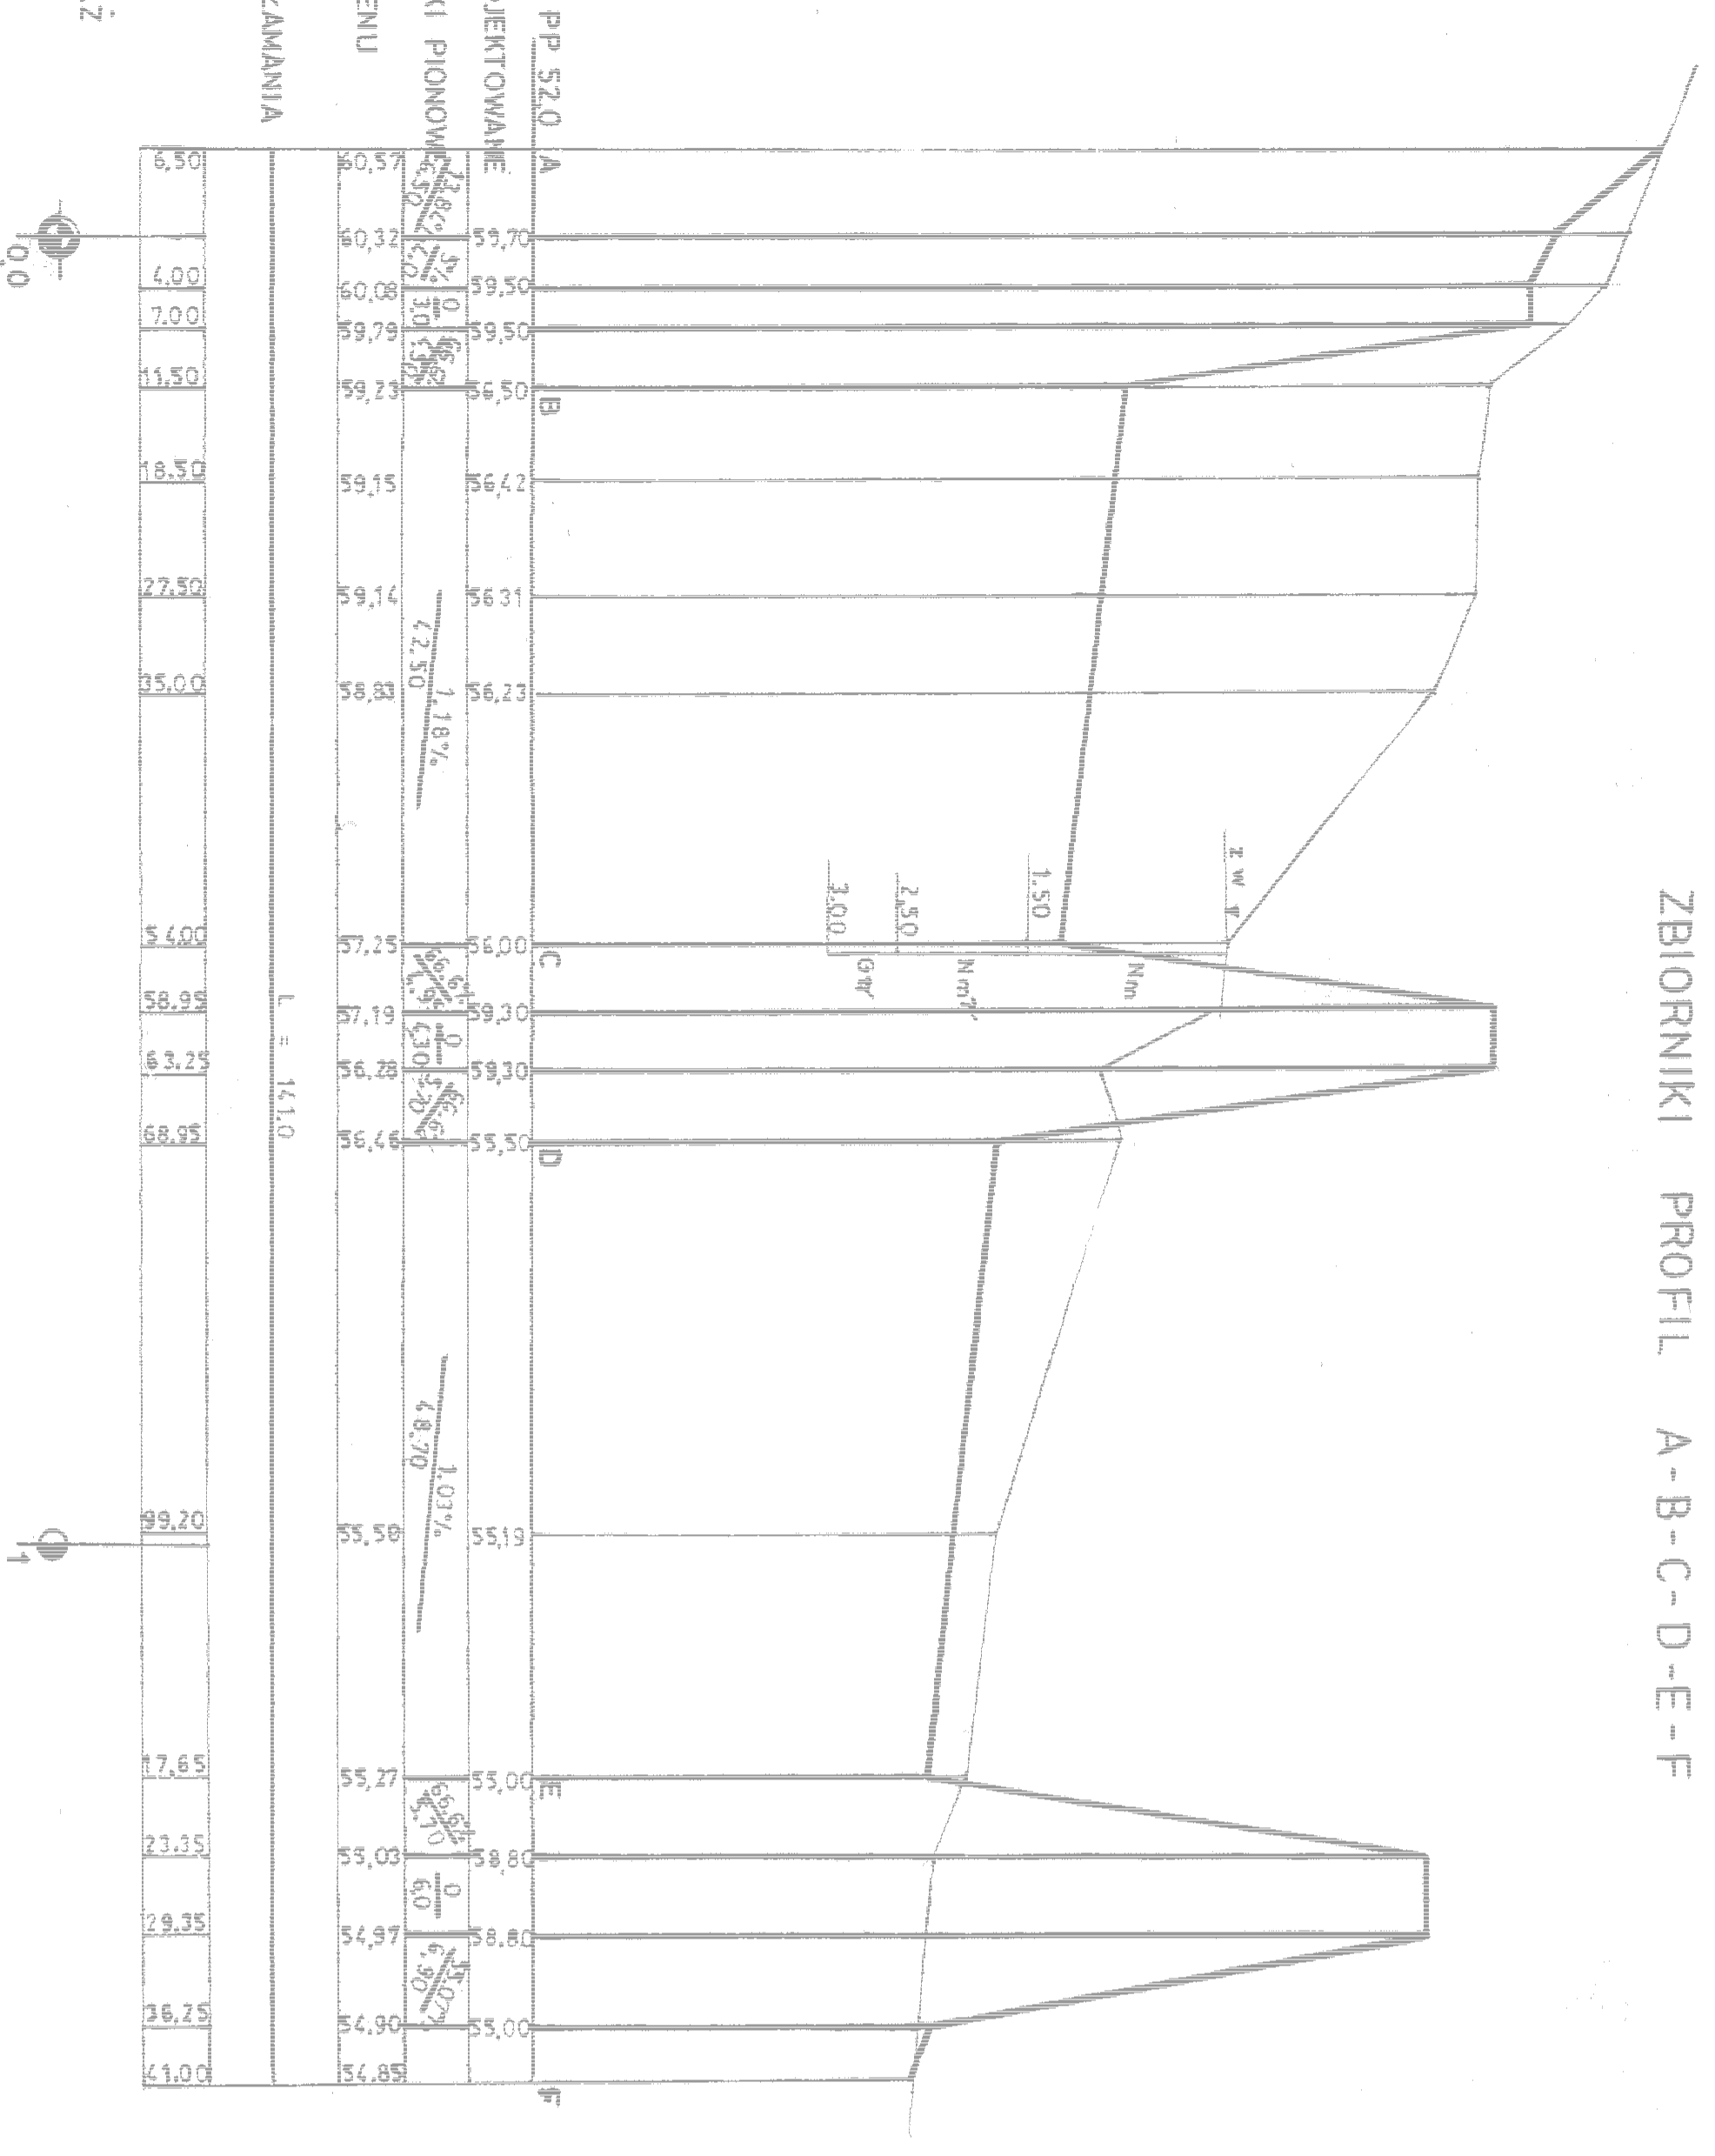

PROJEKTANT	J. NAWROCKI iur. bud. w zesp. gdańskim	
SPRAWDZĄCY	mgr inż. R. LINDENBERG	Biuro Projektowo-Consultingowe ul. Włosa 3, 71-173 SZCZECIN tel. 091 487-88-88, tel./fax 091 487-30-16
INWESTOR	URZĄD MIASTA SZCZECINA, WYDZIAŁ GOSPODARSTWA KOMUNALNEGO	NR Z EGZEMPLARZA P-144/2006
TYTUŁ	ZBIORNIKI I DRÓG WIAZDOWE DO ZBIORNIKÓW PROFIL PROJEKOWY	NR RYSUNKU 3.2