



PRZEKRÓJ B-B

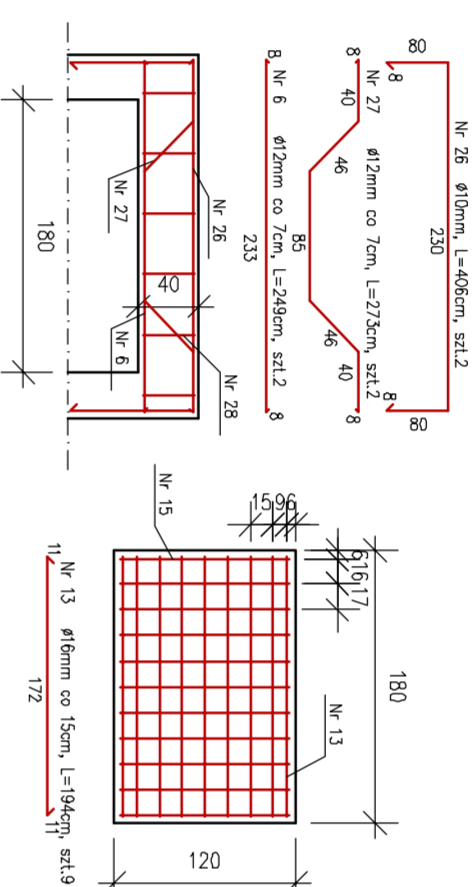





PRZEKRÓJ A-A

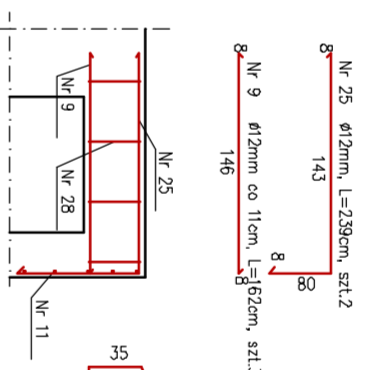



PRZEKRÓJ C-C



PRZEKRÓJ D-D

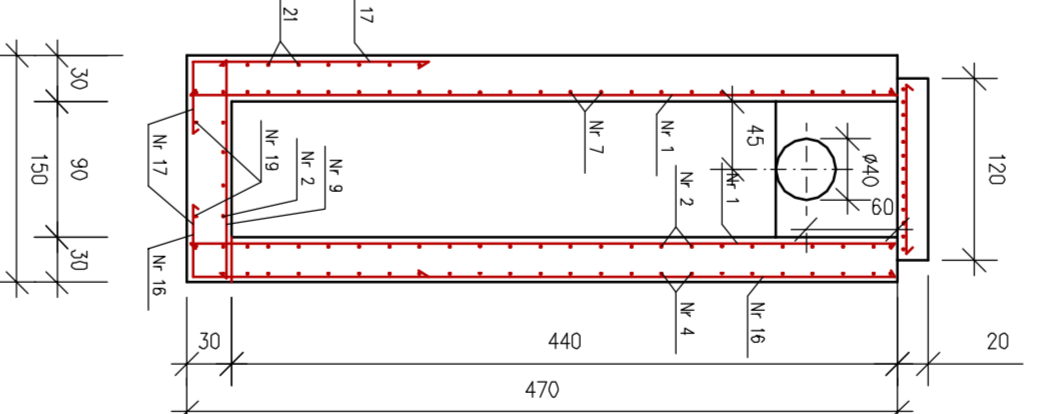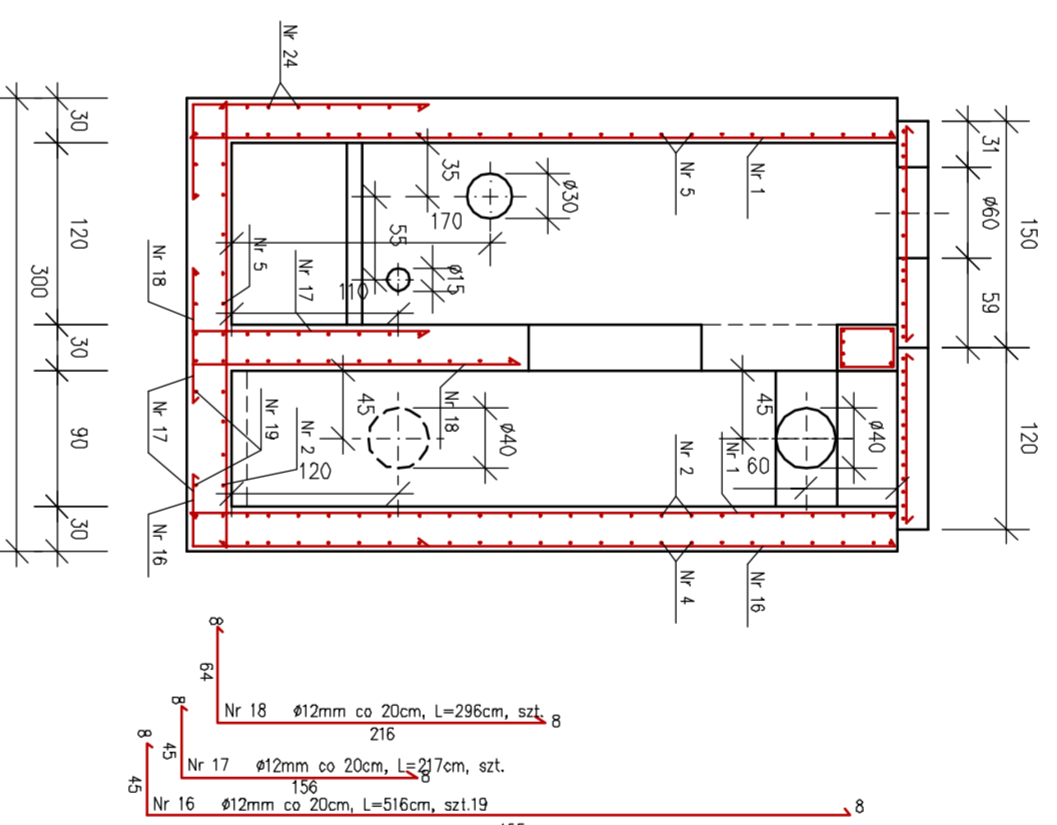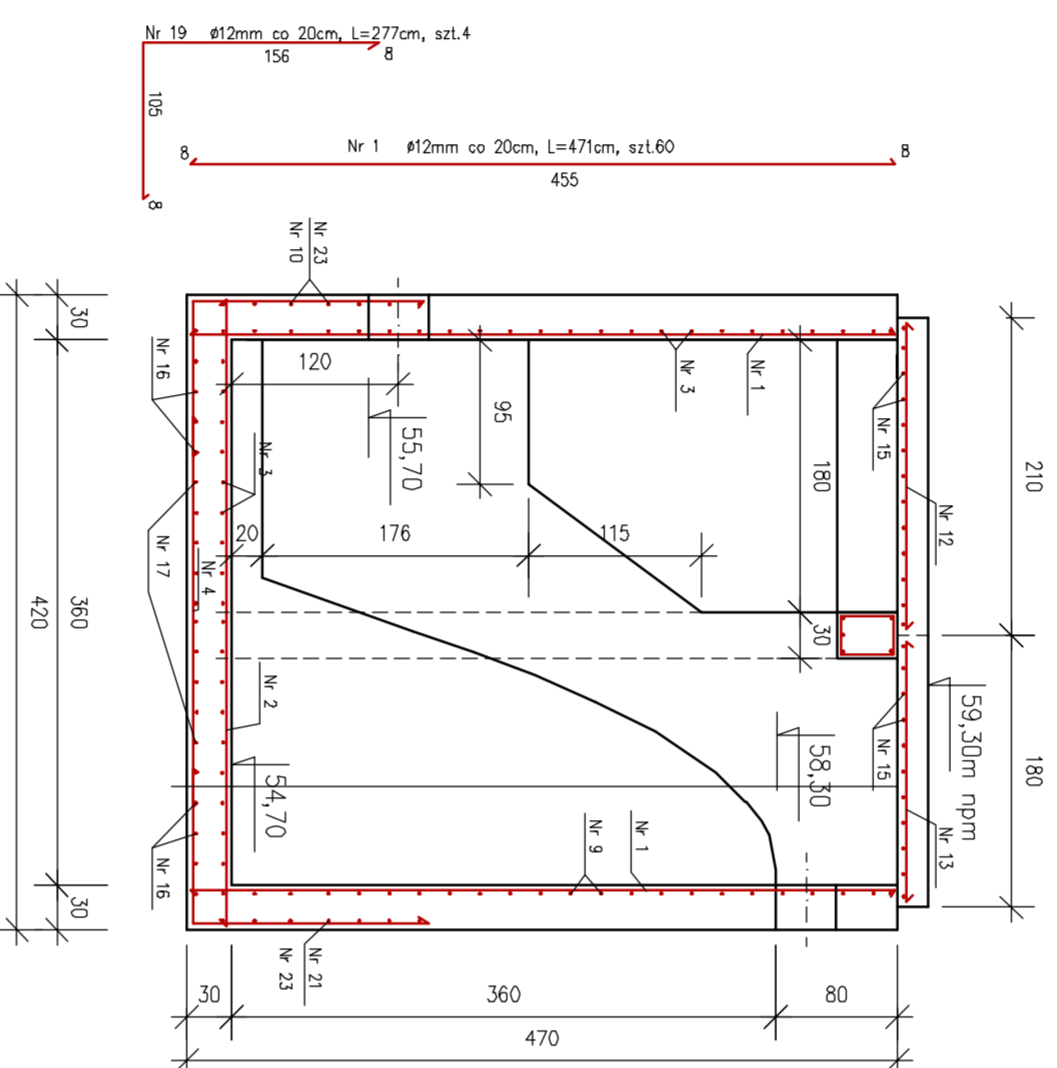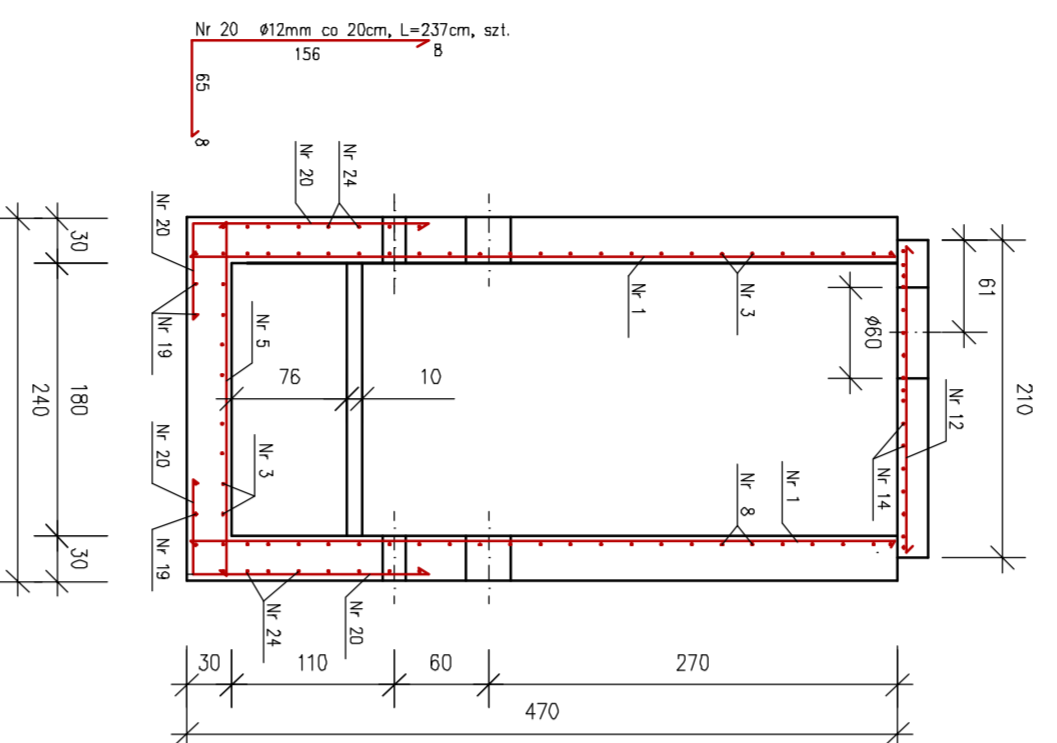

RZUT POZIOMY

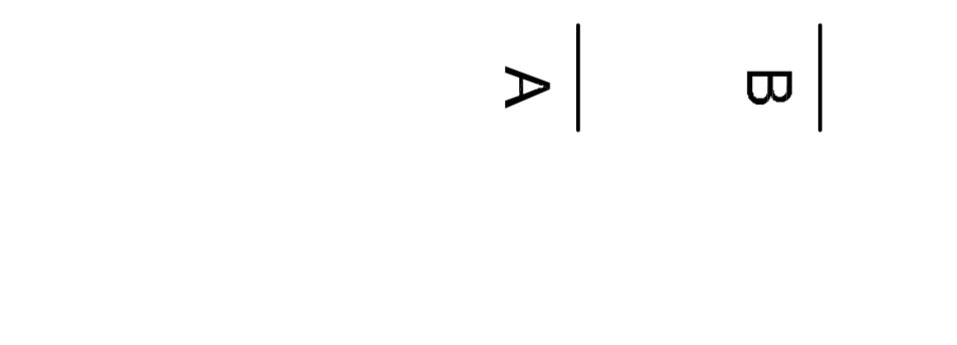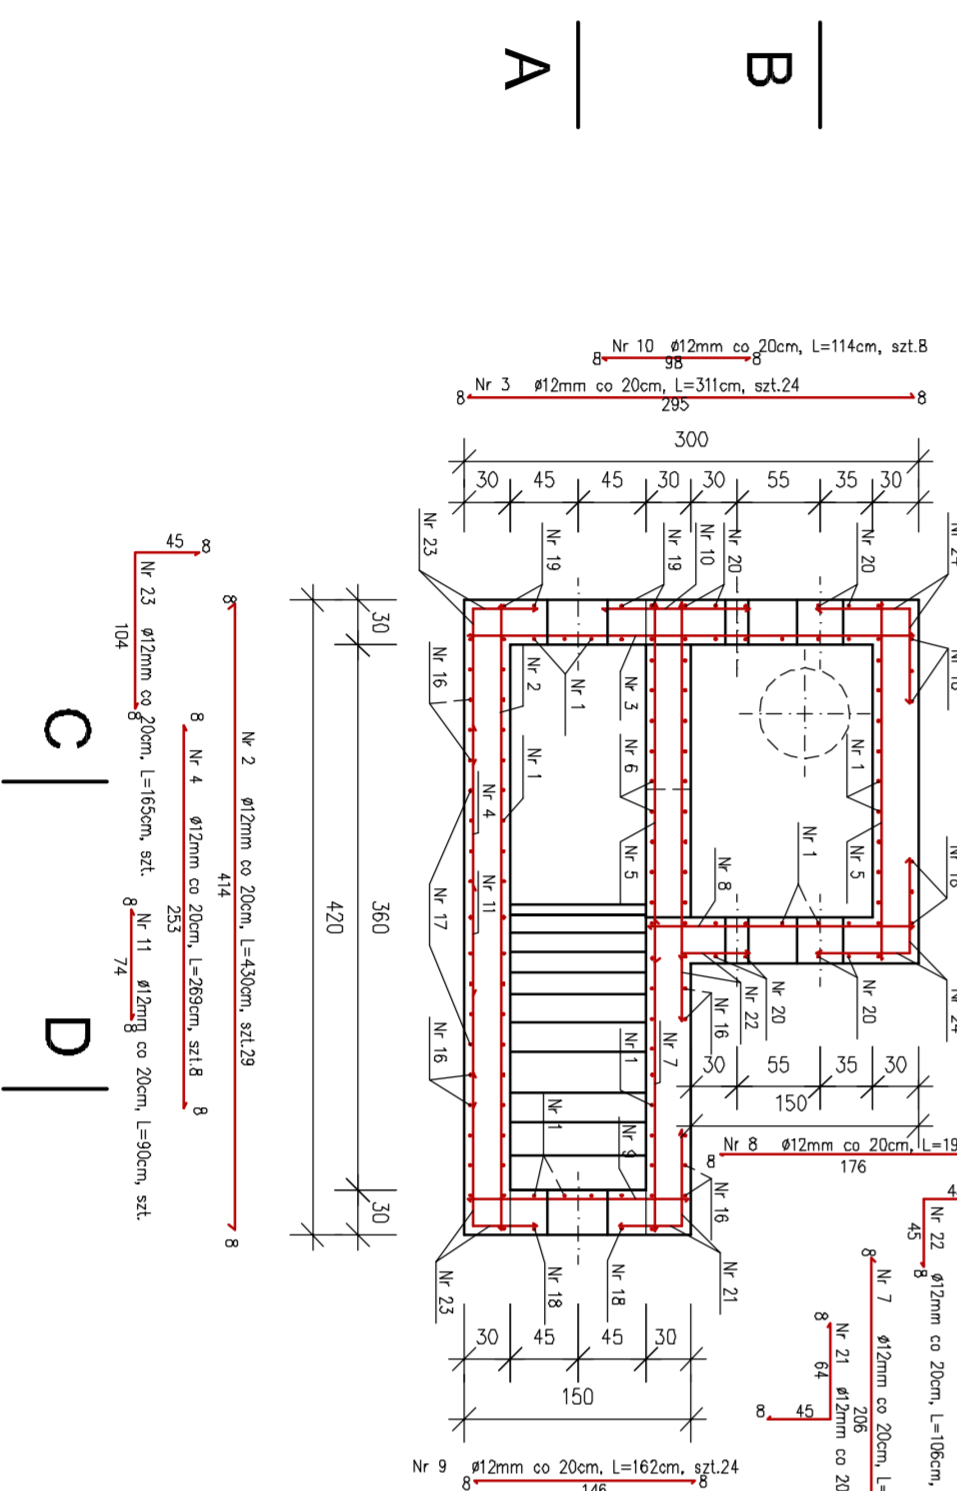


1	12	4,81	60	298,60		
2	12	4,30	29	124,70		
3	12	3,11	24	74,64		
4	12	2,89	28	75,32		
5	12	2,52	29	73,98		
6	12	2,49	2	4,98		
7	12	2,22	24	53,28		
8	12	1,92	24	46,08		
9	12	1,62	27	43,74		
10	12	1,14	8	9,12		
11	12	0,90	5	4,50		
12	16	2,24	22	49,28		
13	16	1,94	9	17,46		
14	12	1,58	23	36,34		
15	12	1,28	32	40,96		
16	12	5,26	19	99,94		
17	12	2,17	9	19,53		
18	12	2,96	6	17,76		
19	12	2,77	4	11,08		
20	12	2,37	12	28,44		
21	12	1,25	8	10,00		
22	12	1,06	8	8,48		
23	12	1,05	16	26,40		
24	12	1,46	16	4,78		
25	12	2,39	2	4,78		
26	12	4,06	2	8,12		
27	12	2,23	2	5,46		
28	6	1,20	12	15,60		
29	12	0,94	8	7,52		
30	12	0,88	32	18,56		
31	12	0,80	32	25,60		

