


6. Schemat połączenia ist. kanalizacji z kontenerem
nr kontenera: 4, 4a, 7, 8, 9, 10, 17, 17a, 13

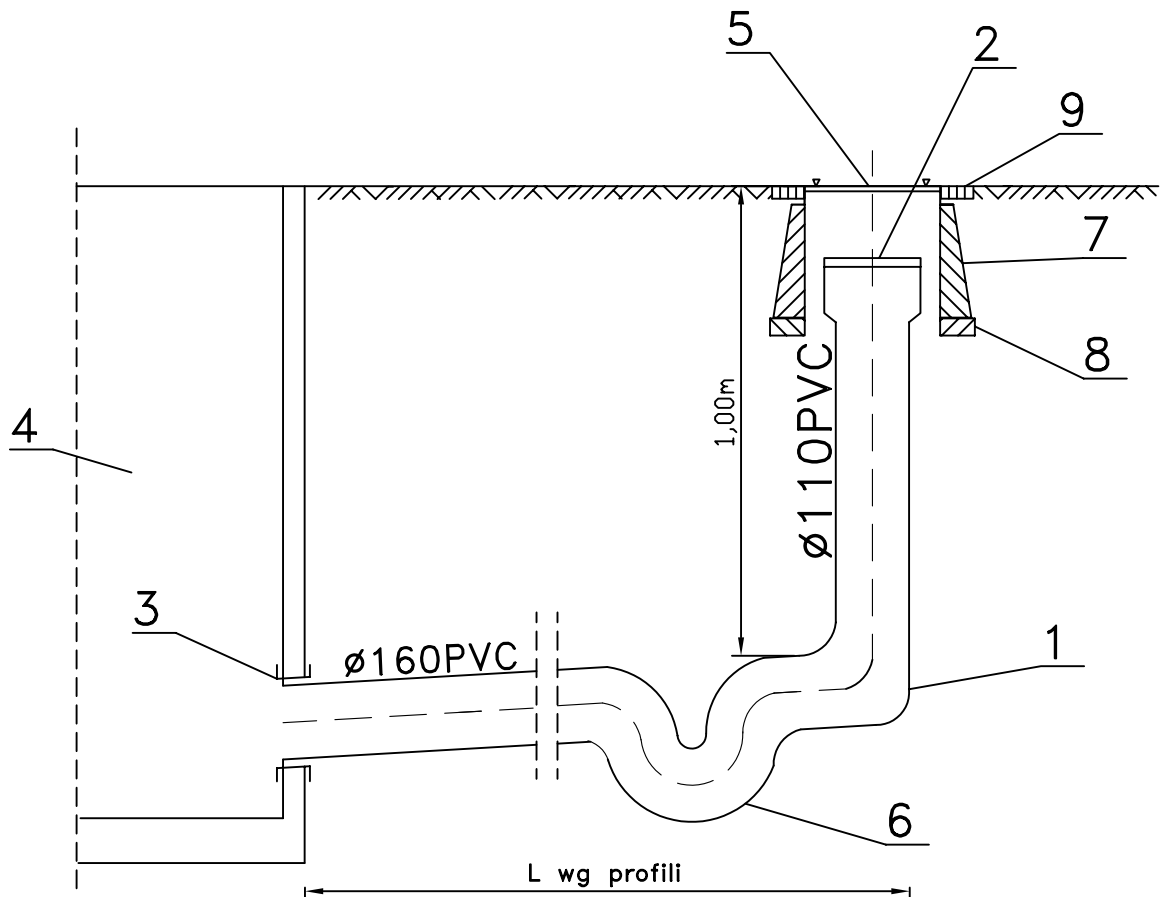

1. Kolano 160/110PVC
2. Korek 110PVC
3. Przejście szczelne przez ścianę
4. Iśniejąca studnia
5. Właz żeliwny z pokrywą żeliwną przykręconą na śruby imbusowe
6. Syfon z łukiem do dołu
7. Stożek betonowy
8. Pierścień betonowy $\varnothing 300$
9. Kostka naturalna (granit szary 4x6cm)

UWAGA

Po imprezie otwór zamknąć korkiem i przykryć pokrywą na śruby imbusowe.

Wykonać szkic powykonawczy z zaznaczeniem pokrywy żeliwnej.