



ŁĄCZY RYS. NR 2

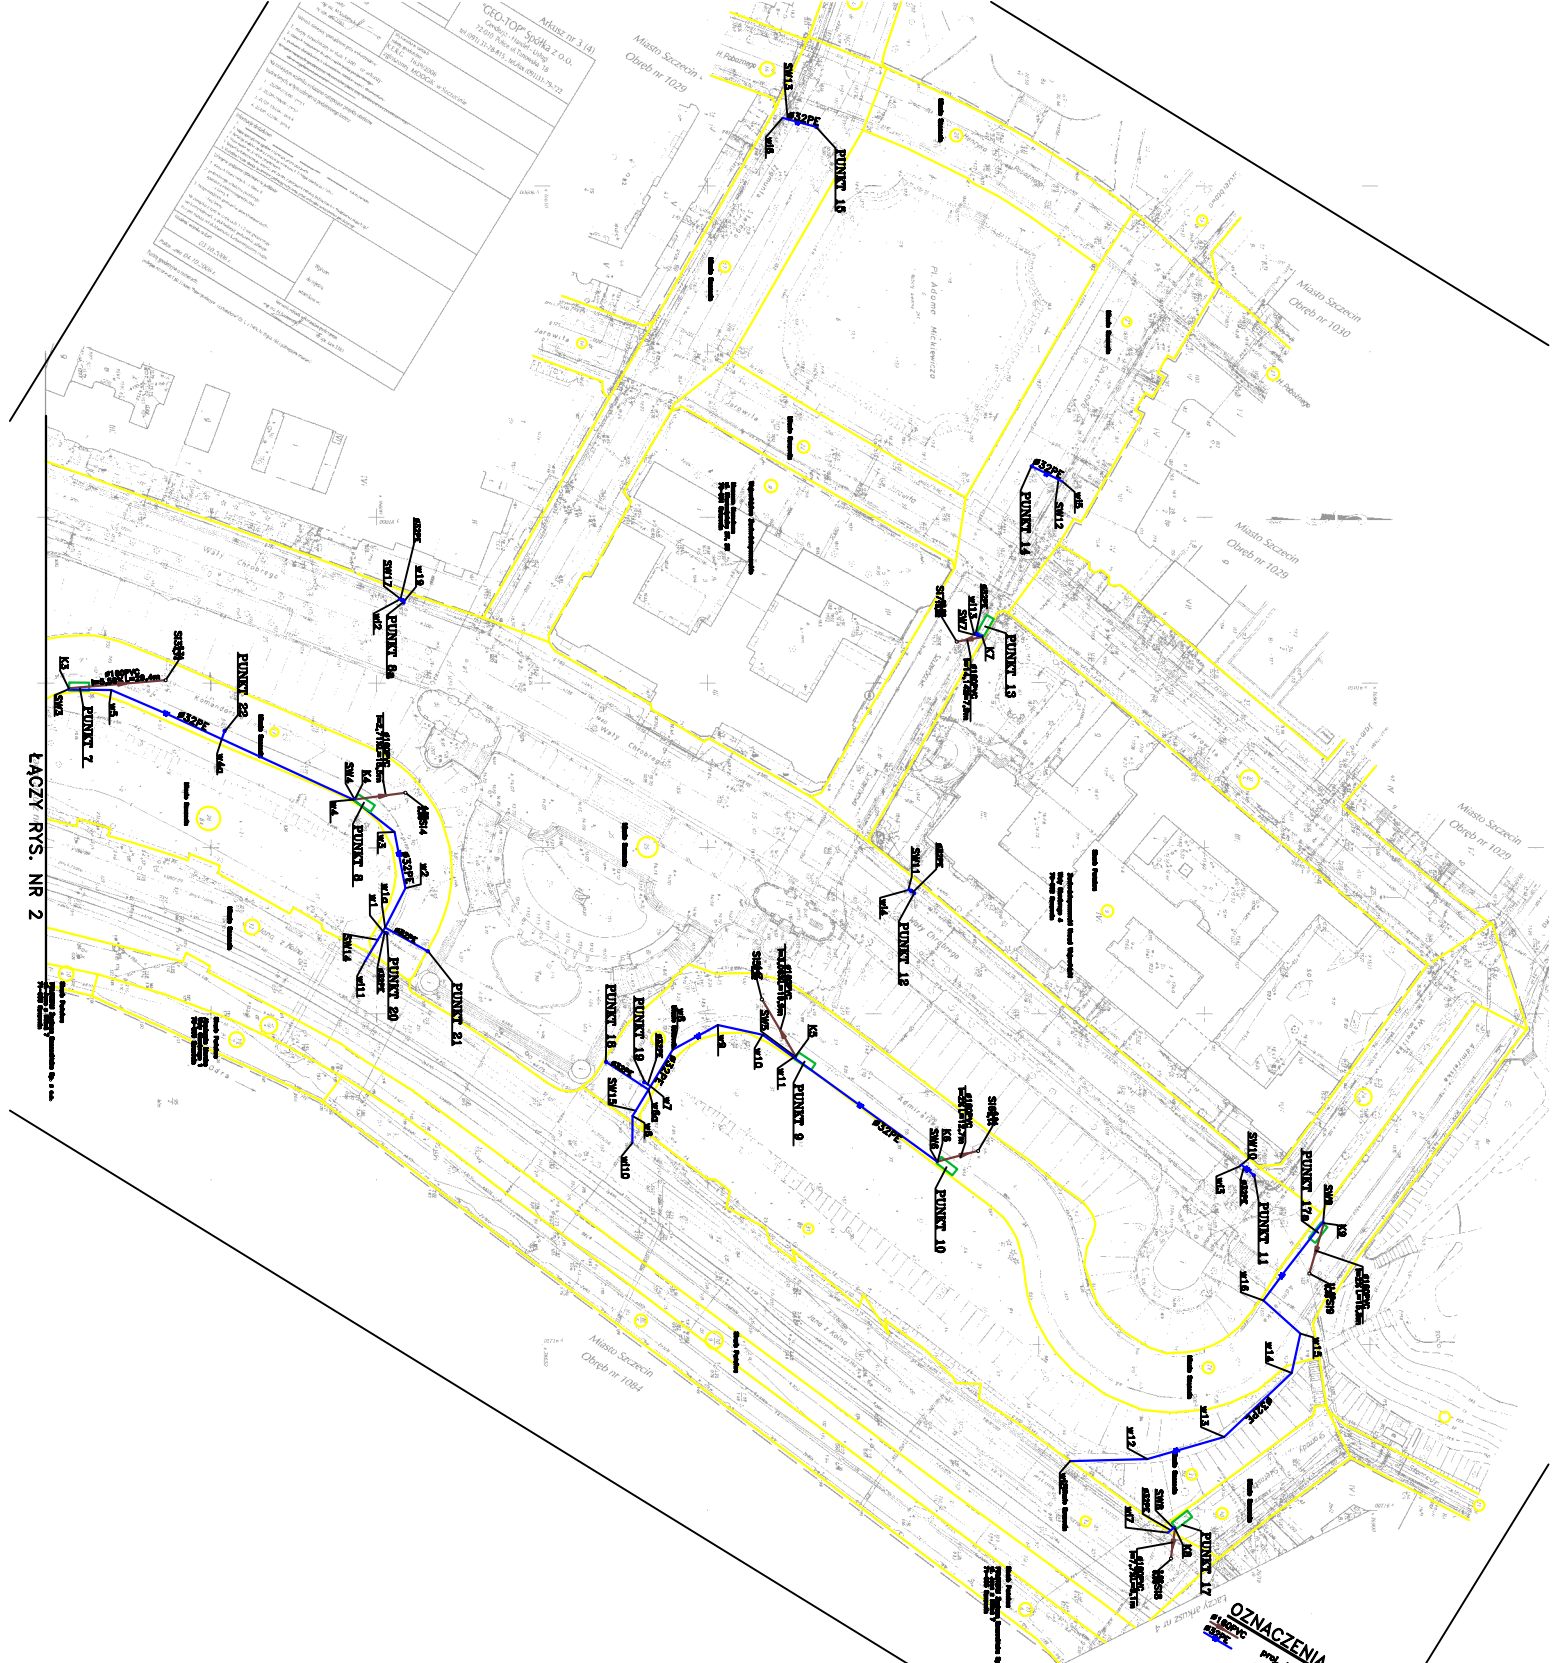

OZNACZENIA



