


Szczecin
 zb nr 1038

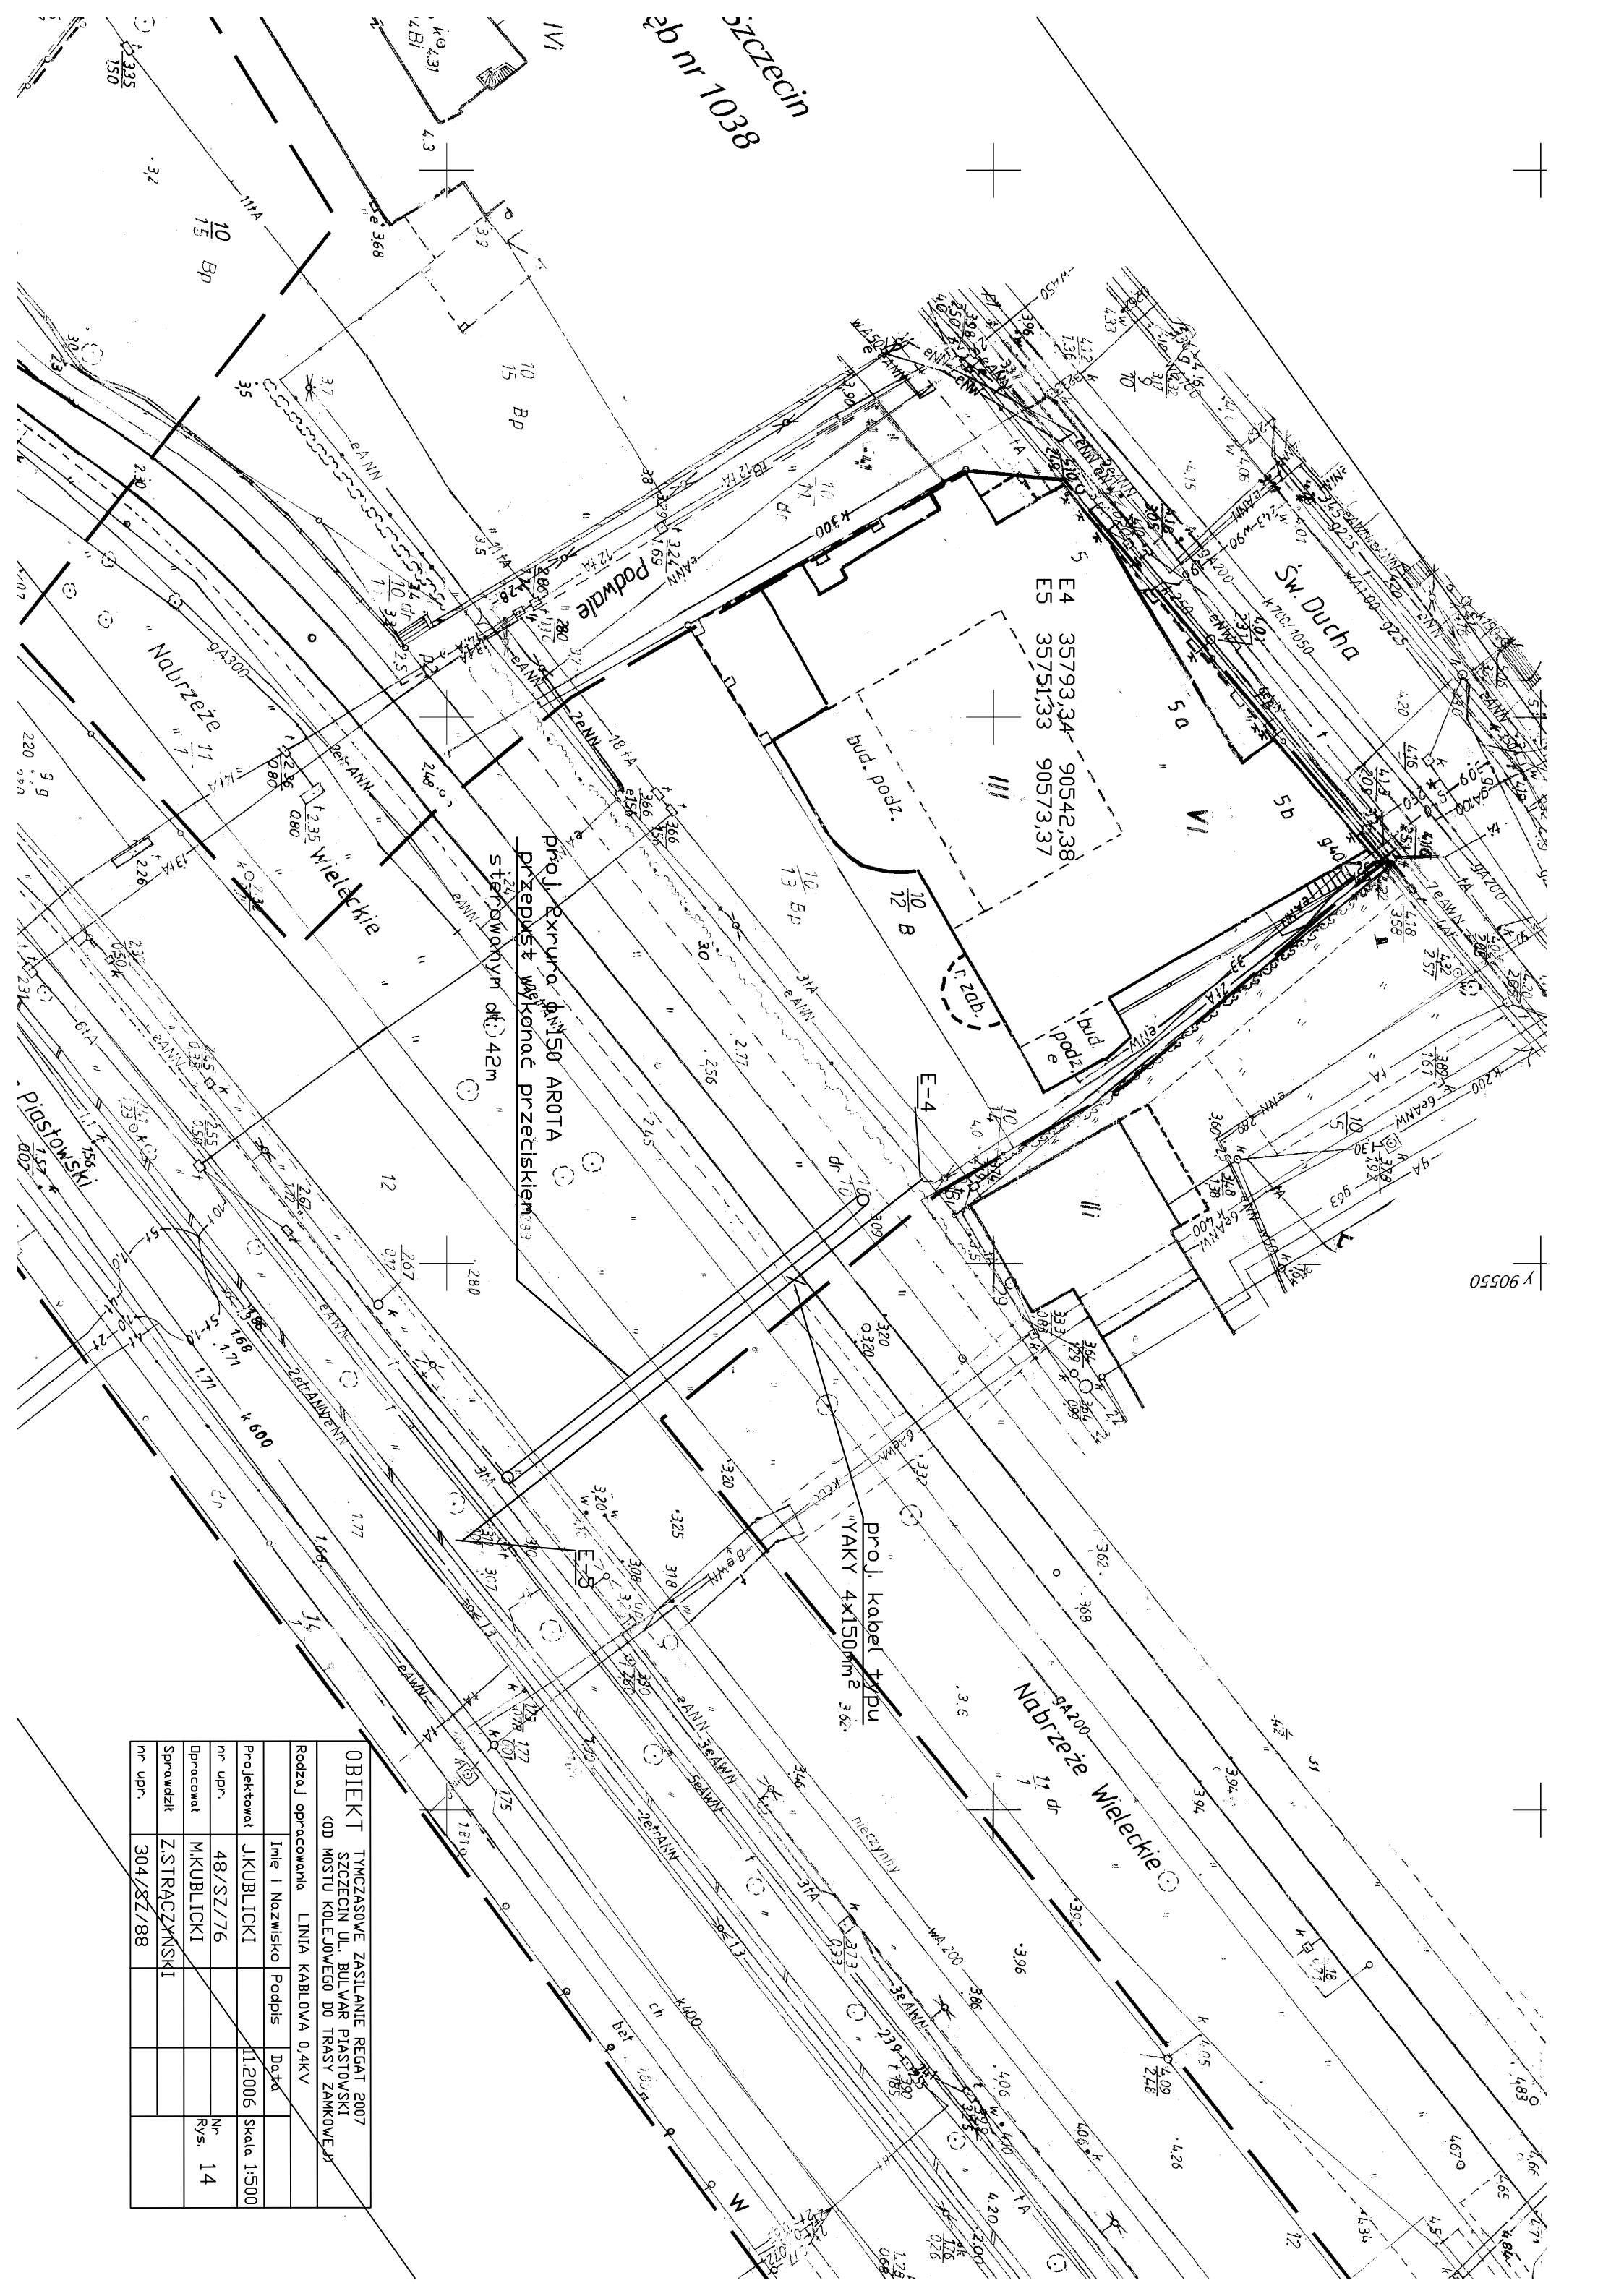

proj. kabela typu AROTA 150
 przedsięwzięcie wykonanie przeciskaniem
 sterowanym o d. 42m

proj. kabela typu
 YAKY 4x150mm² 3.62.

OBIEKT TYMCZASOWE ZASTANIE REGAT 2007 SZCZECIN UL. BULWAR PIASTOWSKI OD MOSTU KOLEJOWEGO DO TRASY ZAMKOWEJ			
Rodzaj opracowania LINIA KABLOWA 0,4KV			
Imię i Nazwisko	Podpis	Data	
Projektował	JKUBLIŃSKI	11.2006	Skala 1:500
Nr upr.	48/SZ/76		Nr Rys. 14
Dopracował	MKUBLICKI		
Sprawdził	ZSTRĄCZYŃSKI		
Nr upr.	304/SZ/88		

Y 90550