P205

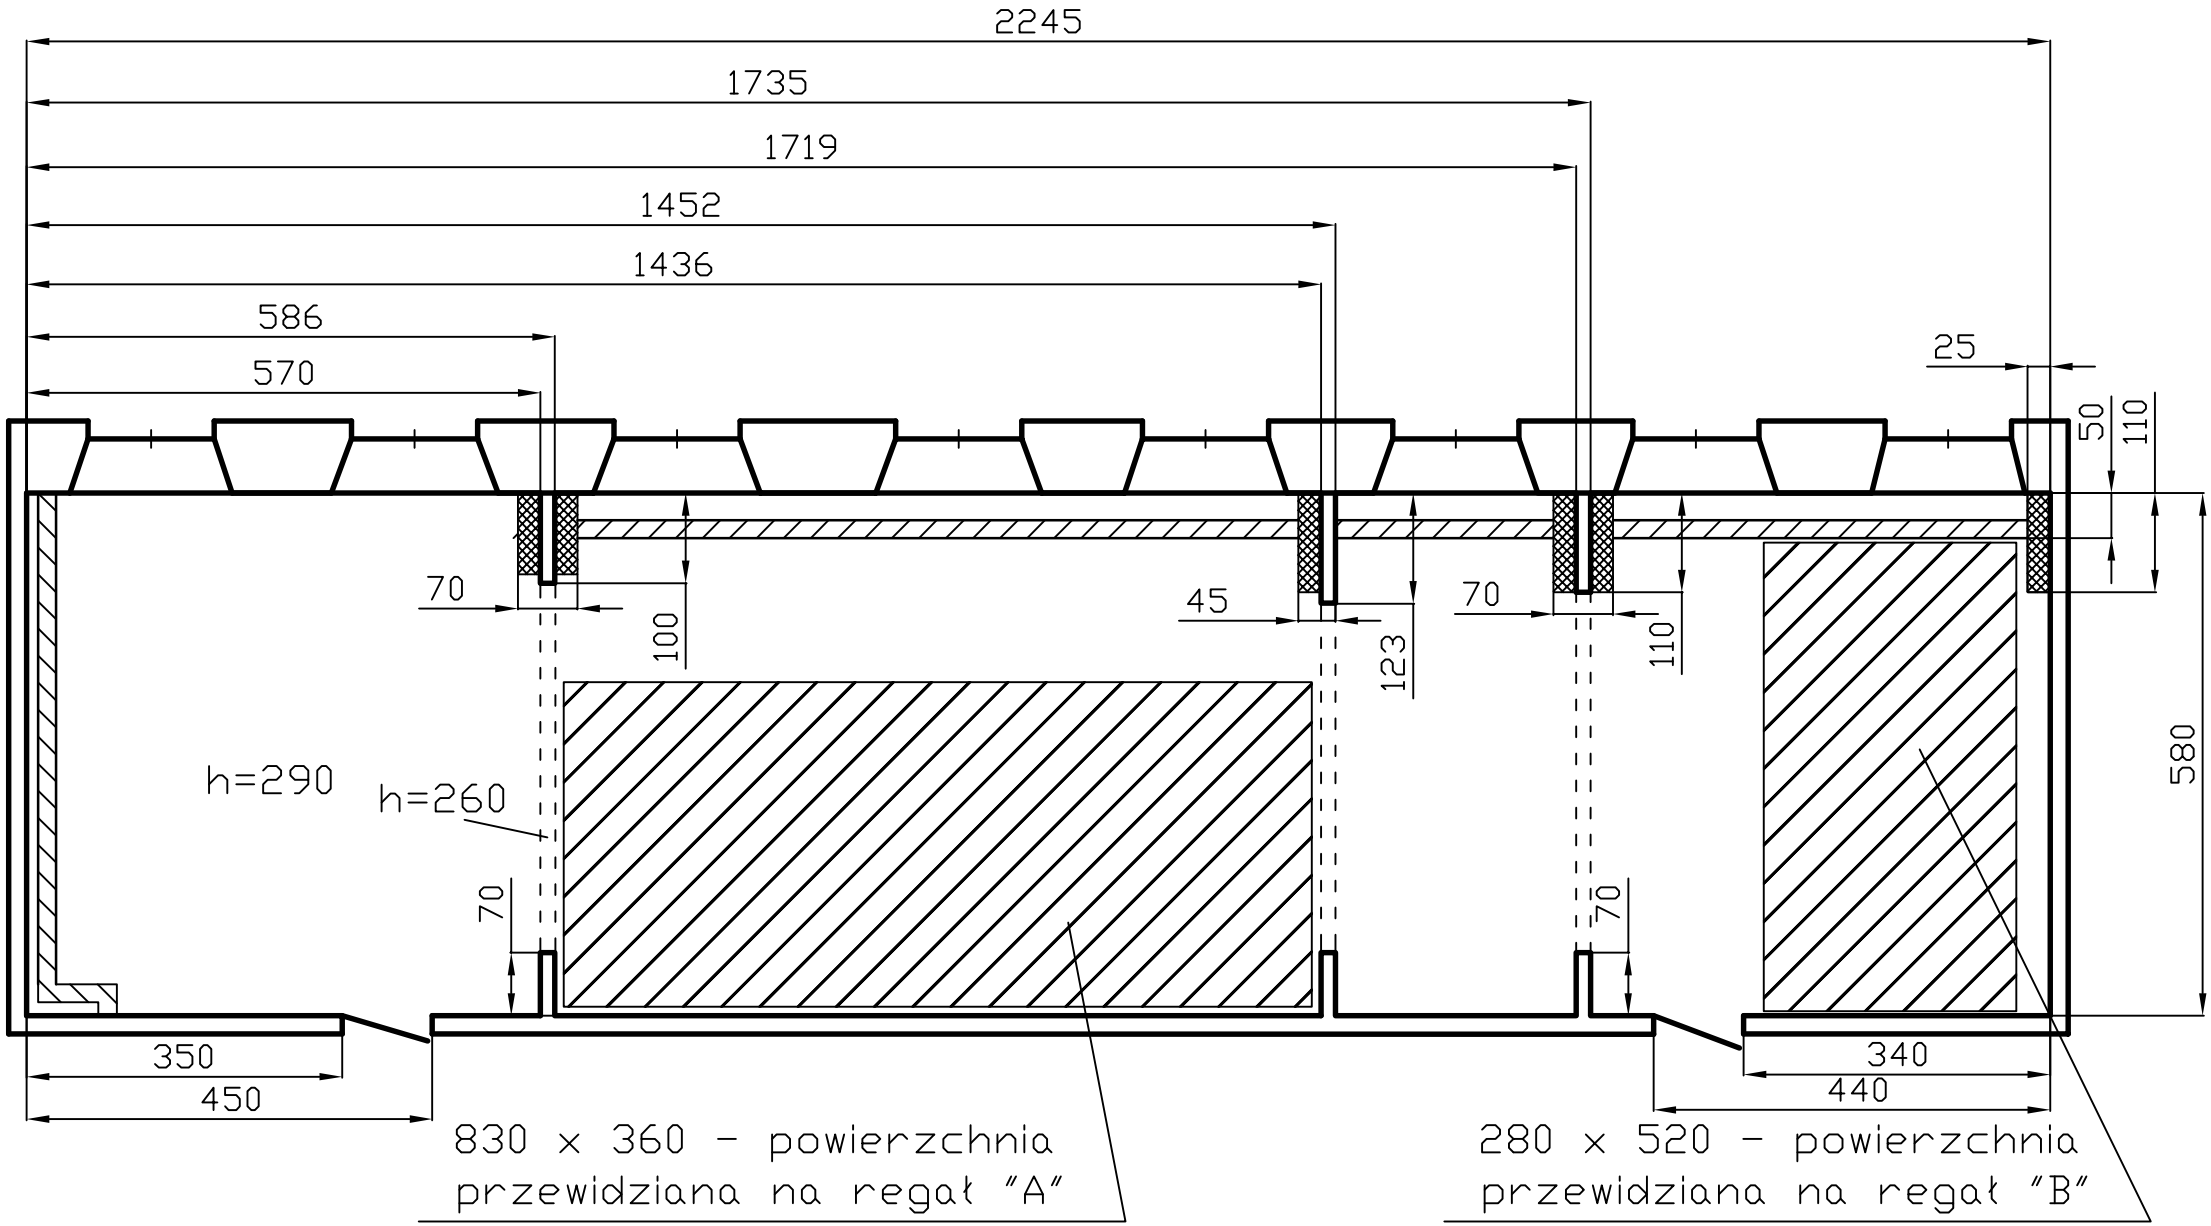
2245
1735
1719
1452
1436
586
570
25
50
110
70
100
45
123
70
110
580
h=290
h=260
70
70
350
450
340
440
830 x 360 - powierzchnia
przewidziana na regał "A"
280 x 520 - powierzchnia
przewidziana na regał "B"