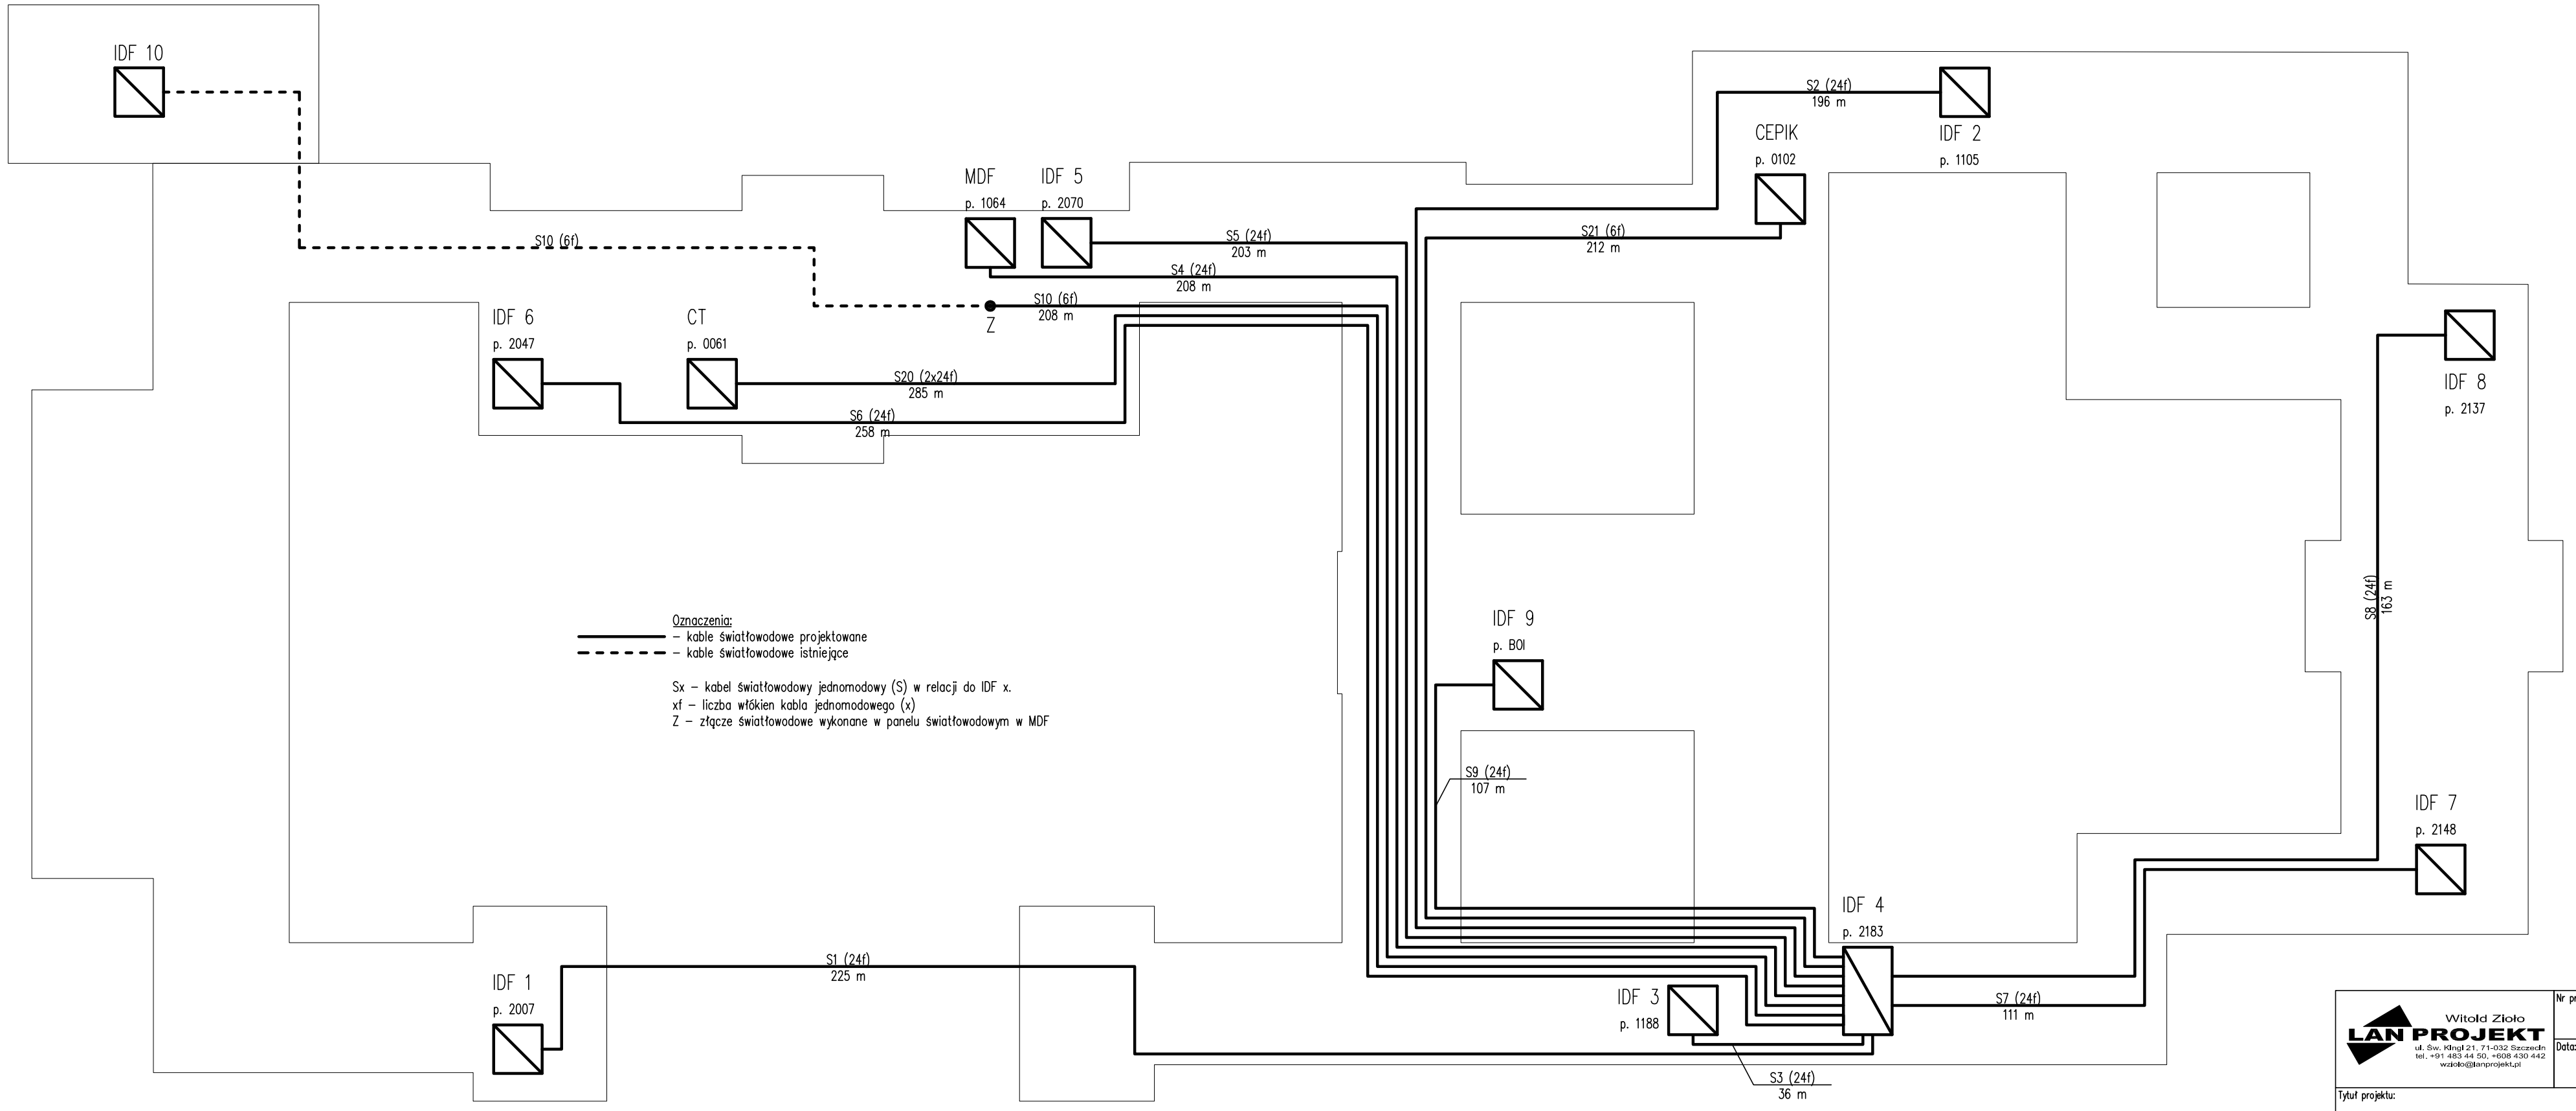


Witold Zioło
LAN PROJEKT
ul. Św. Kingi 21, 71-032 Szczecin
tel. +91 483 44 50, +608 430 442
wzioto@lanprojekt.pl

Nr projektu: 05–2008

Data: 03.2008

Tytuł projektu:

Rozbudowa sieci światłowodowej w budynku Urzędu Miasta Szczecin, pl. Armii Krajowej 1.

Tytuł rysunku:

Schemat sieci światłowodowej

Projektował:
mgr inż. Witold Zioło
upr. APMPN 313

Podpis:

Wersja: 1

Skala: –:–

Nr rysunku: 1