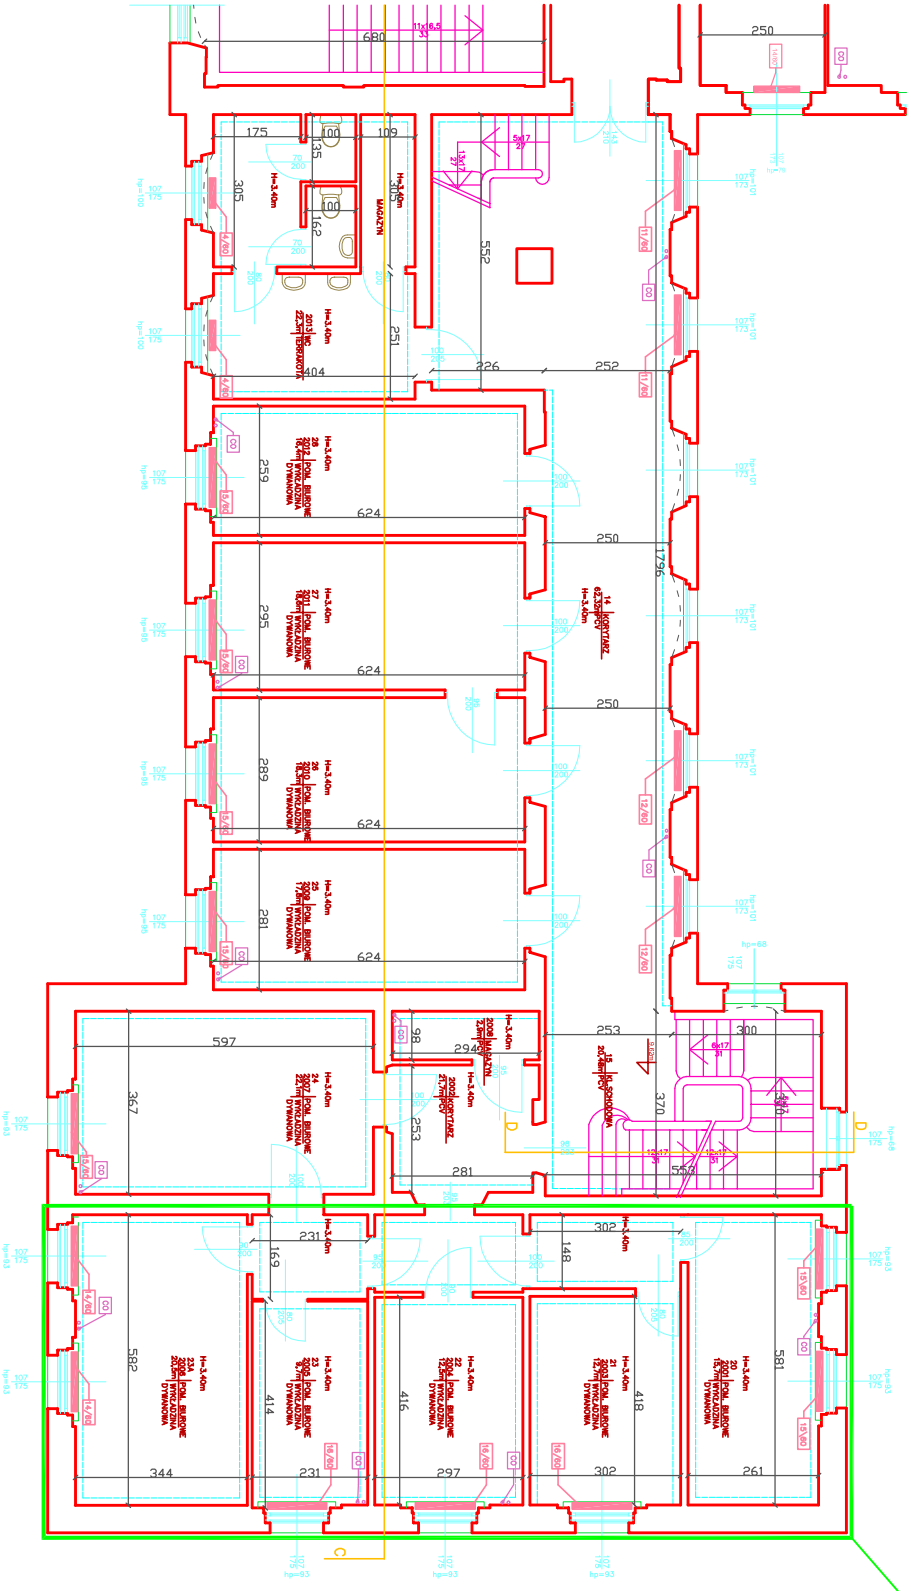
MAGAZYN
680
250
175
109
305
552
404
226
252
624
1796
597
367
294
253
281
231
169
582
414
416
418
581
344
297
261
Pomieszczenia przewidziane pod
Centrum Zarządzania Ruchem.