



przekrój wentylacji - widok w osi bud. HA

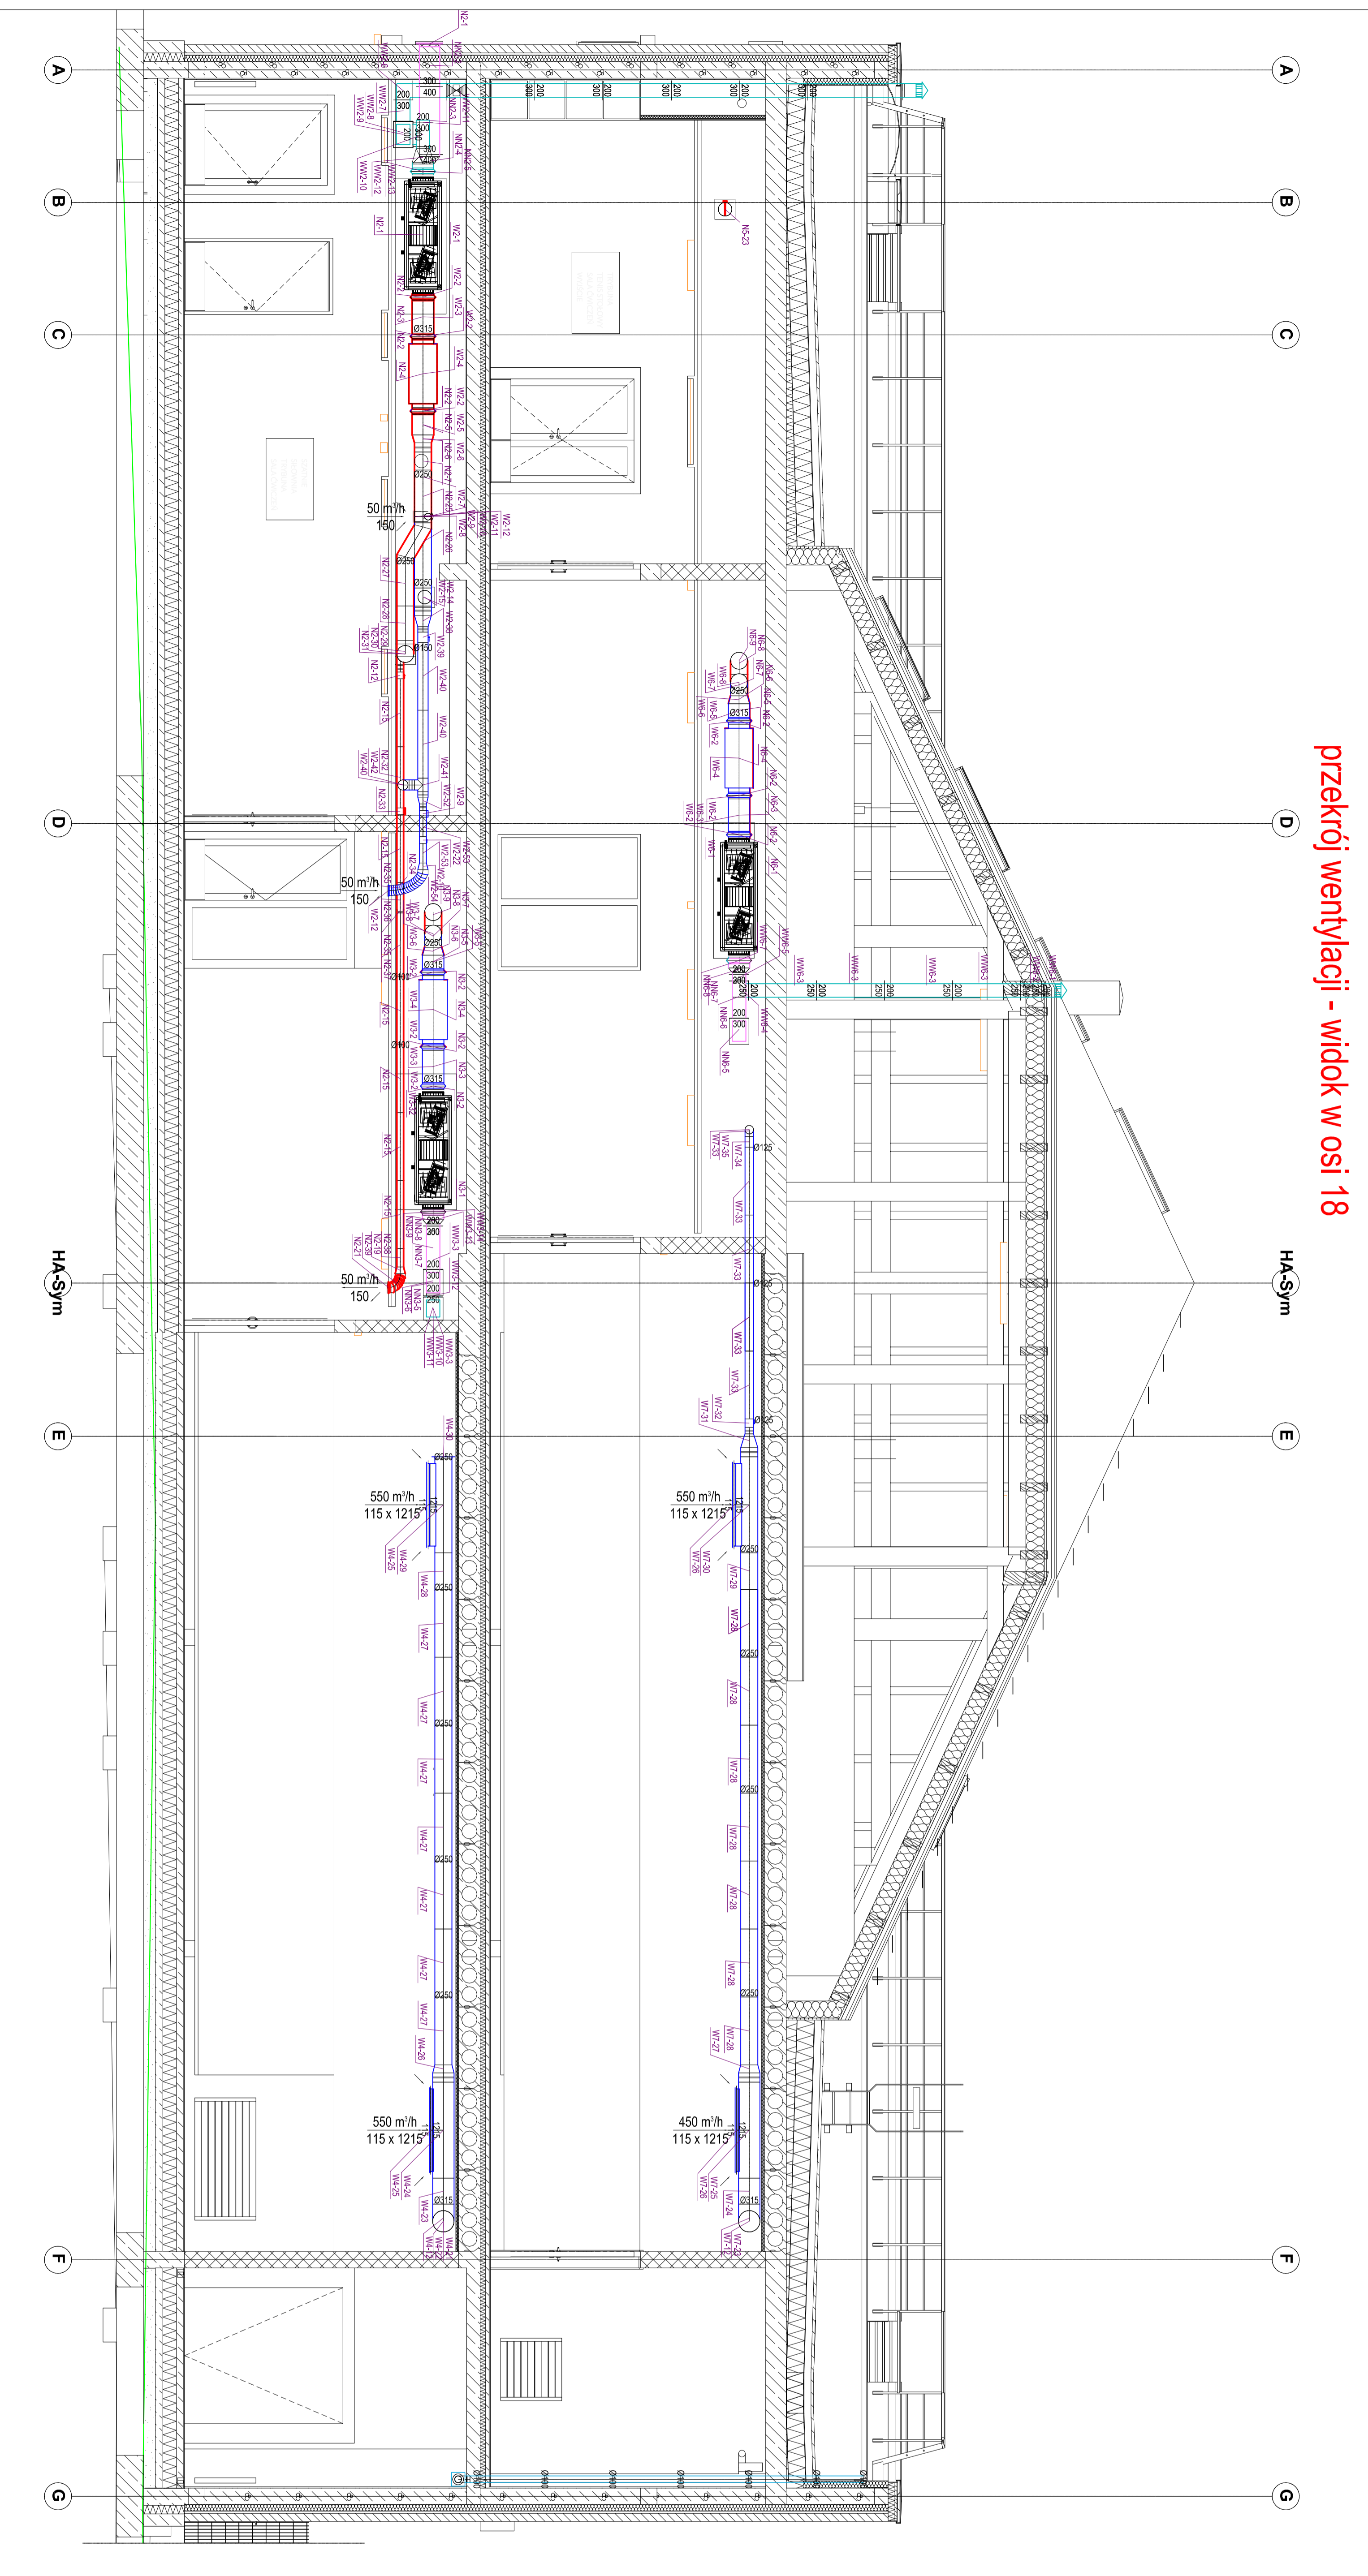

przekrój wentylacji - widok w osi 18

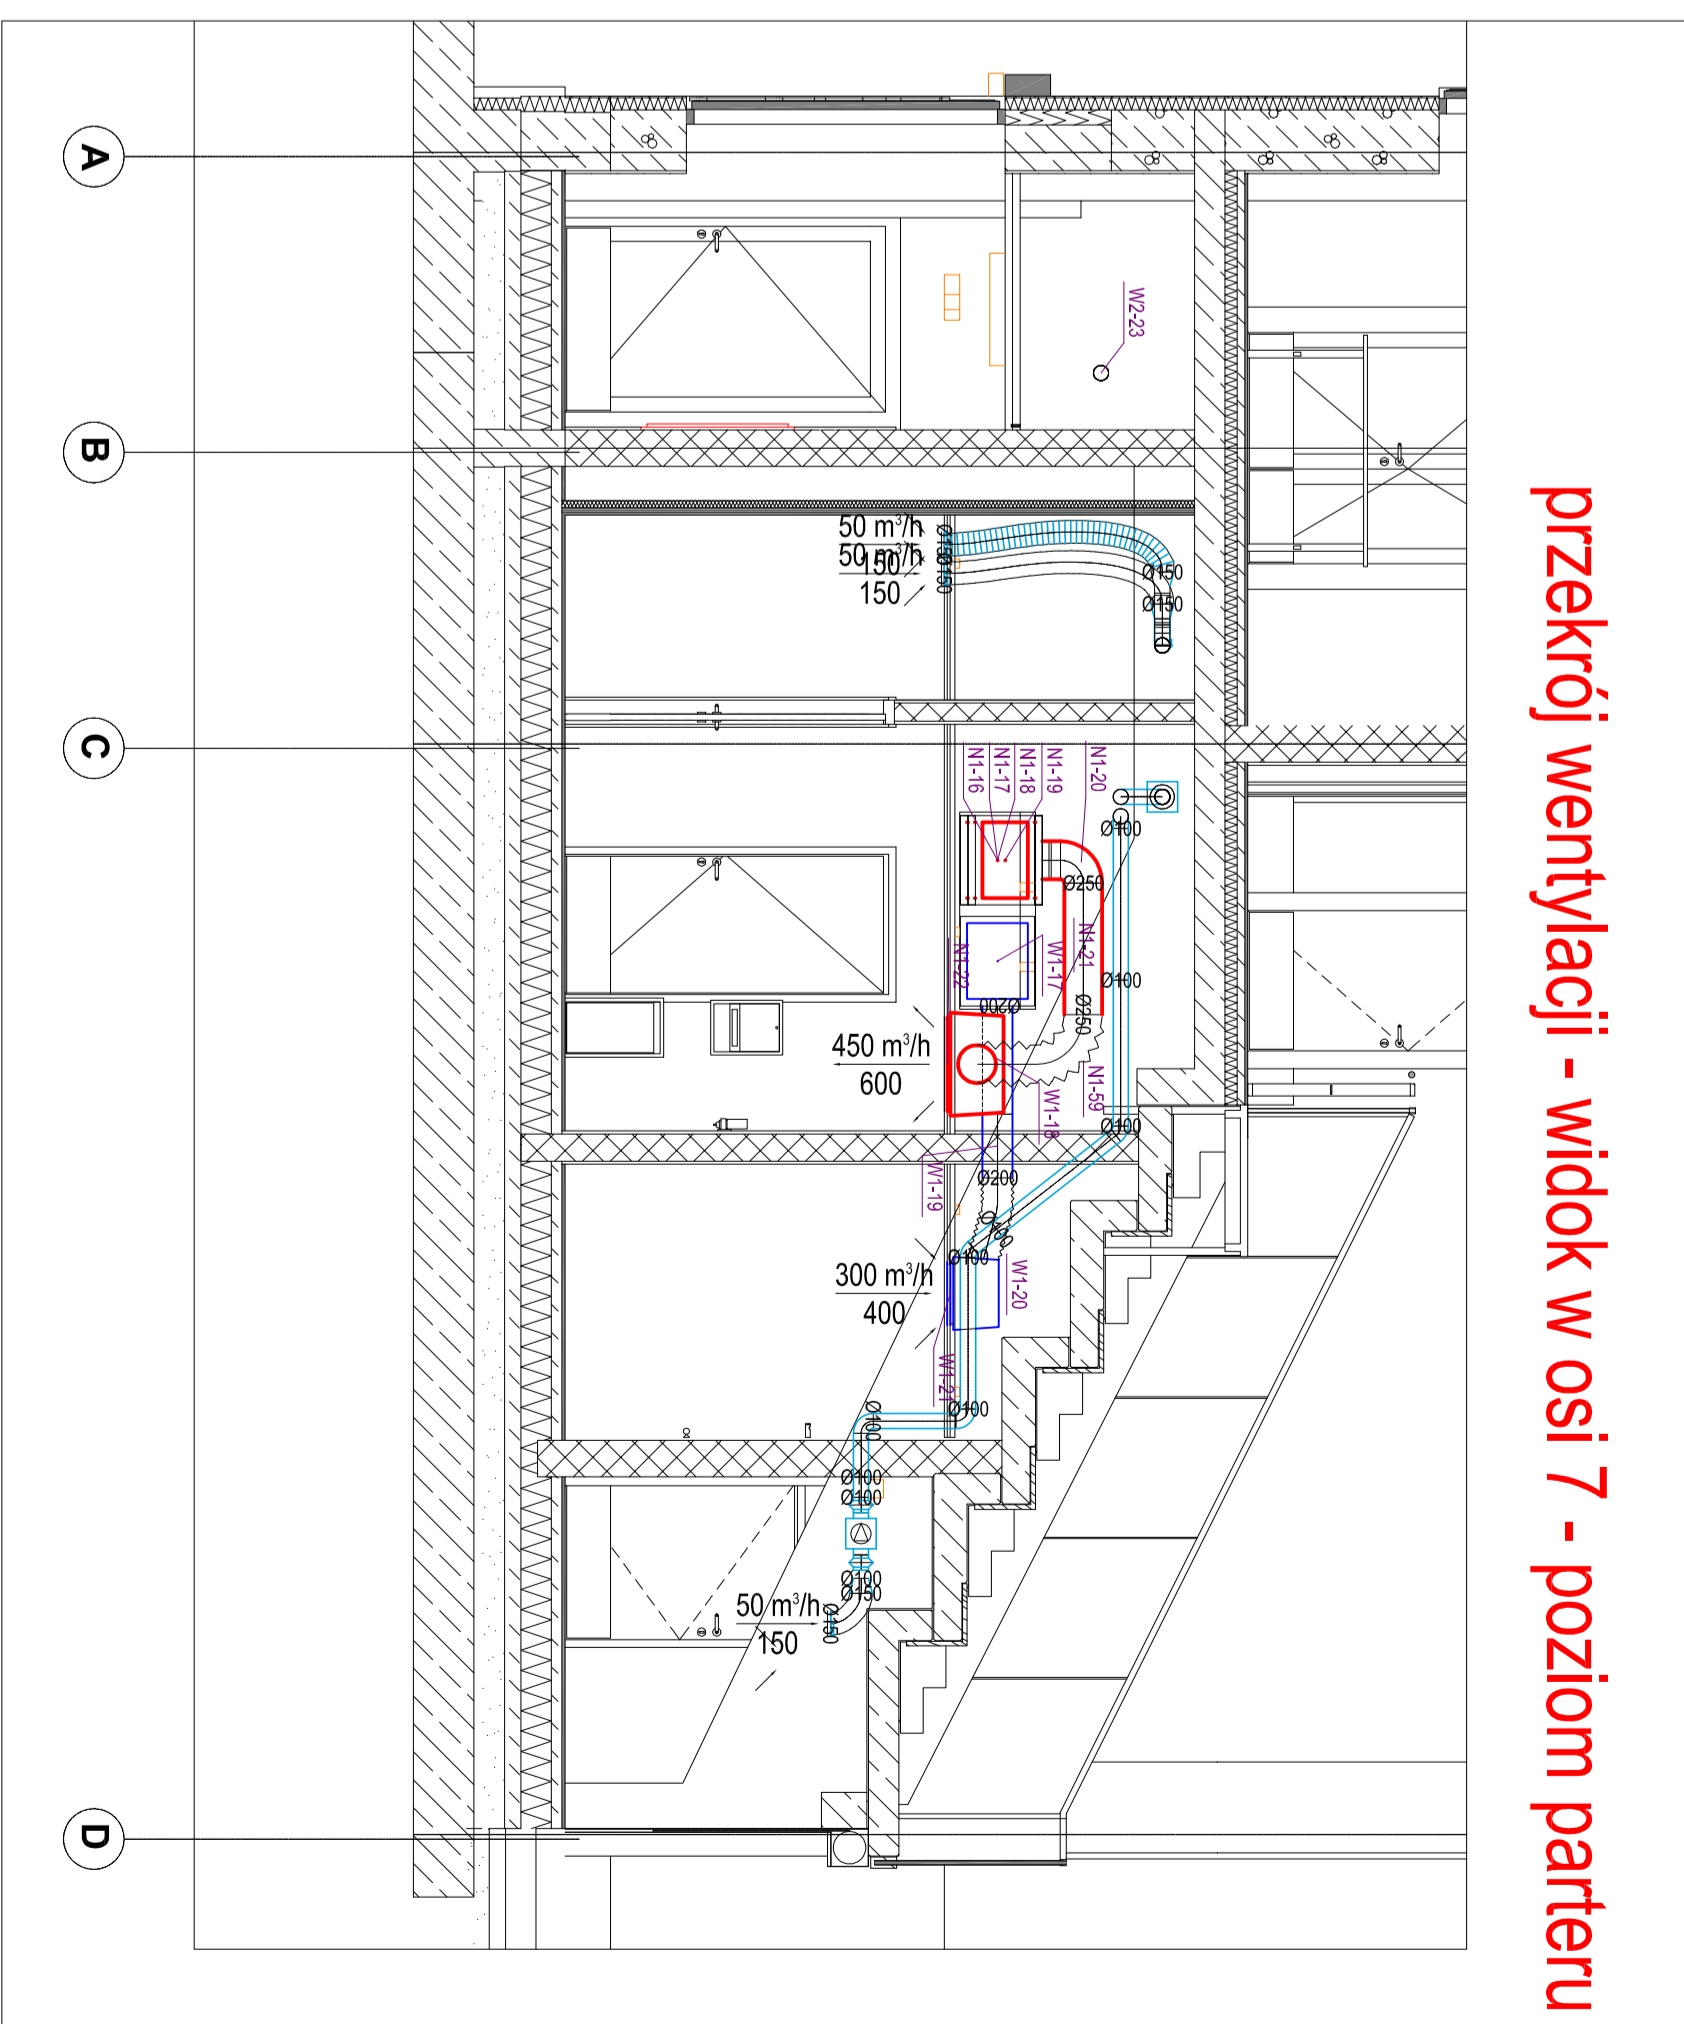

przekrój wentylacji - widok w osi 7 - poziom parteru

| | |
|--|--|
| md Inżyniering | |
| Inżyniering i projektowanie ul. Armii Krajowej 17, 01-644 Warszawa tel. 22 638 10 00, 22 638 10 01 www.mdinzyniering.pl | |
| Projekt: HA-Sym Data: 09.2019 | |
| Inżynier: mgr inż. Szymon Chojak Data: 09.2019 | |
| Projekt: HA-Sym Data: 09.2019 | |
| Inżynier: mgr inż. Szymon Chojak Data: 09.2019 | |