
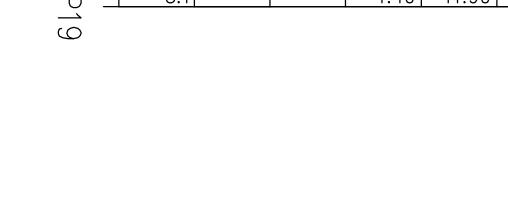
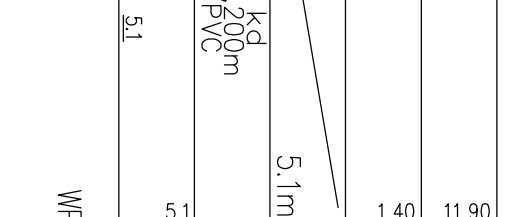
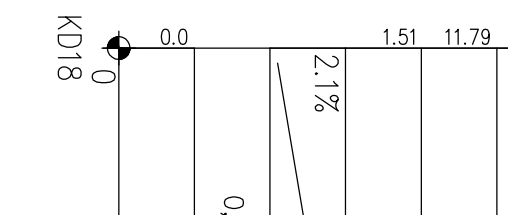
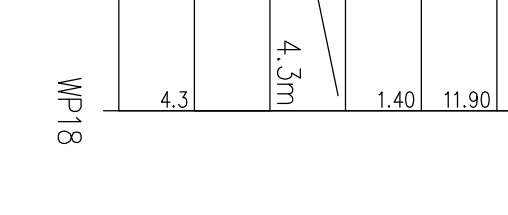
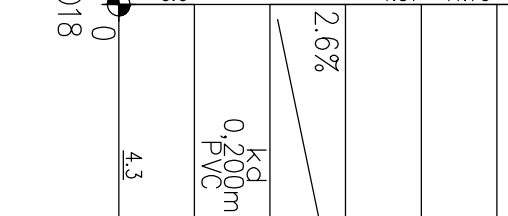
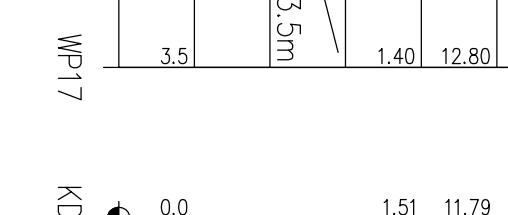
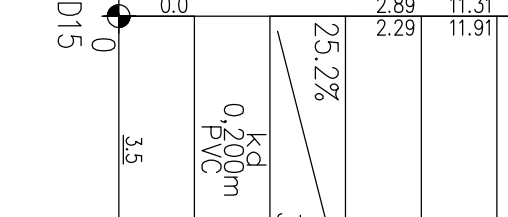
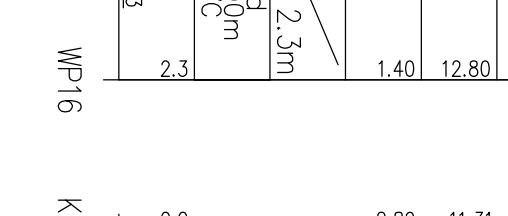
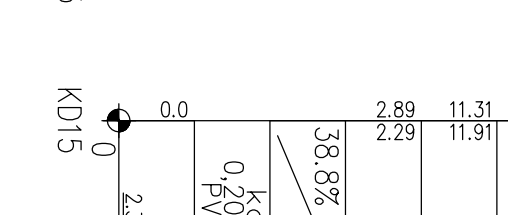
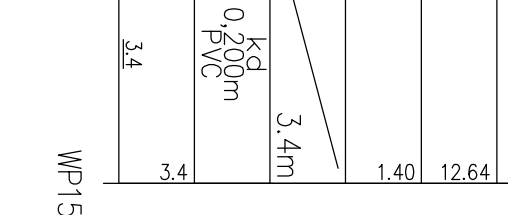
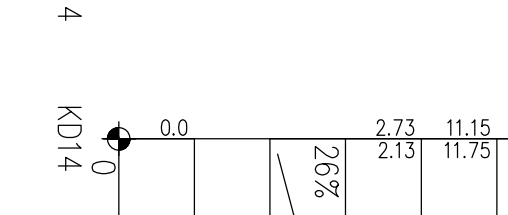
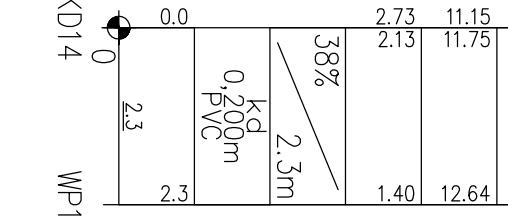
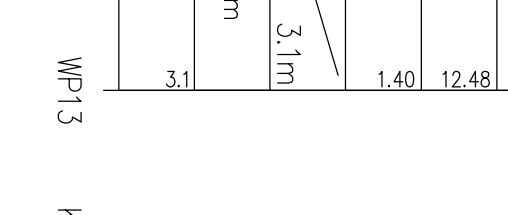
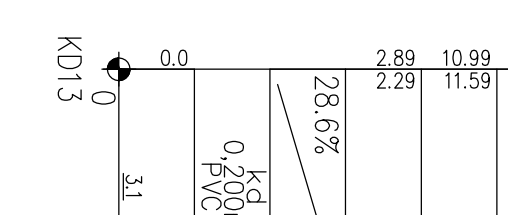
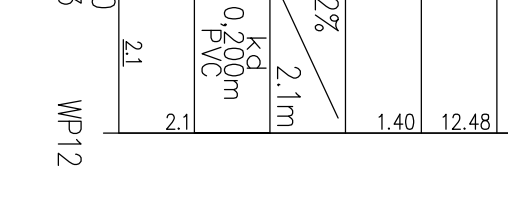
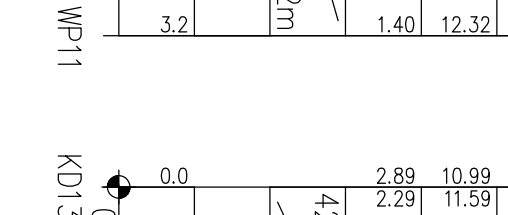
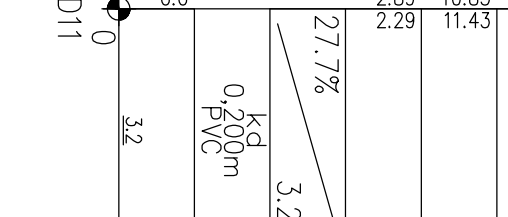
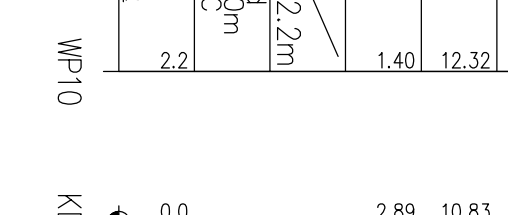
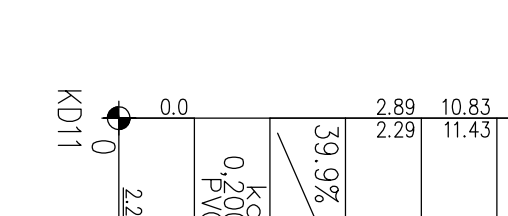


**ZNACZENIE PROFILU:**  
**POZICJOM PORÓWNAWCZY:** 0.000 m n.p.m.

**RZĘDNA TERENU PROJ.**  
**RZĘDNA DNA KANAŁU**  
**ZAGŁĘBIENIE DNA KANAŁU**  
**SPADKI, DŁUGOŚCI**  
**ŚREDNICA, MATERIAŁ**  
**ODLEGŁOŚCI**


**ODLEGŁOŚCI**  
 Kd 0,300m PVC L=278,5m

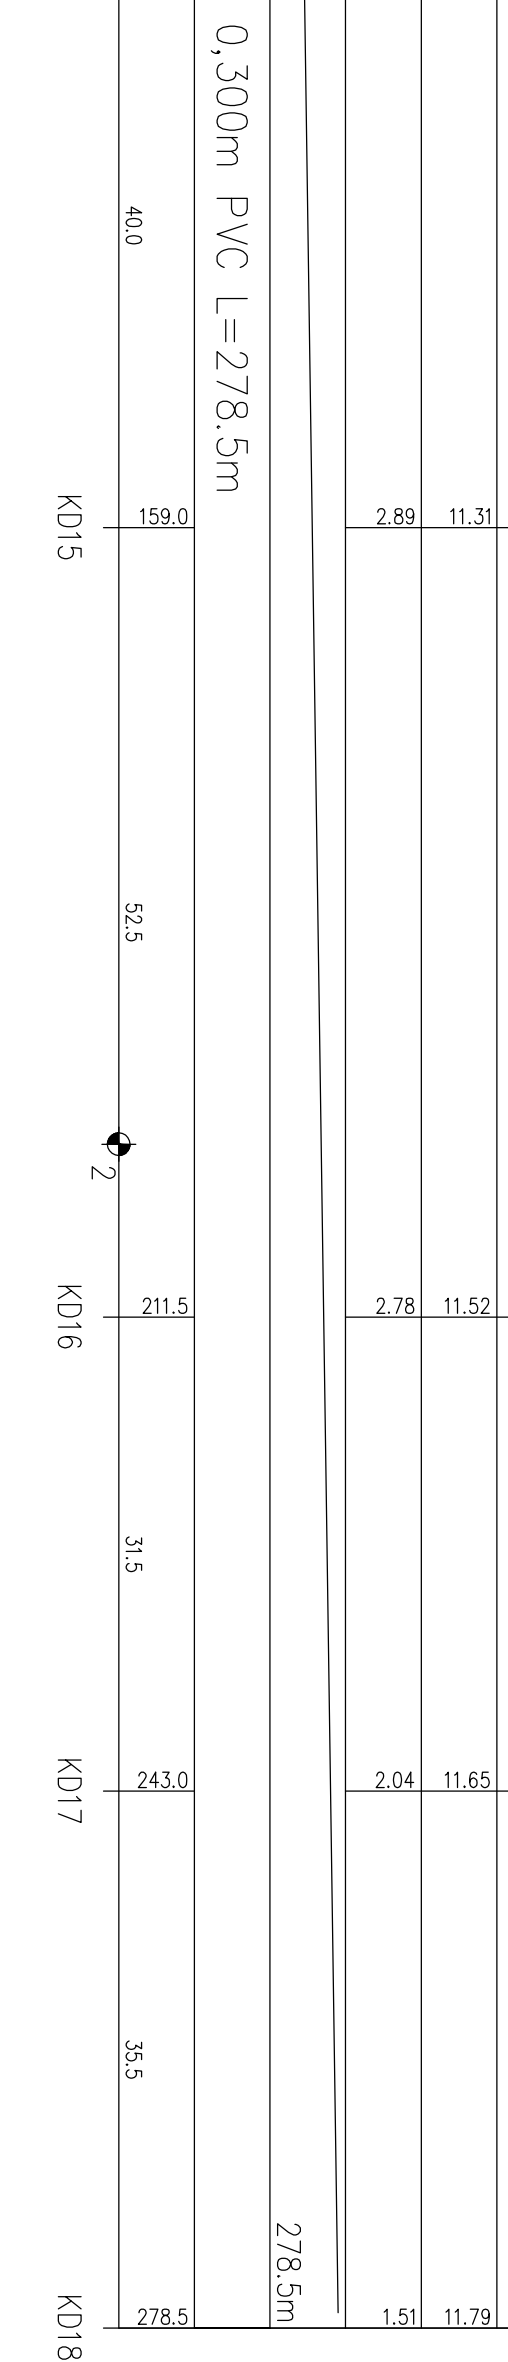

<b>BRANŻA:</b> SANITARNA	<b>DATA:</b> Maj 2009	<b>SKALA:</b> 1:500/1:100	<b>RYS NR:</b> 8
<b>SPRAWDZIŁ:</b> Antoni Sogunowicz upr. nr 35/Sz/77			
<b>PROJEKTOWAŁ:</b> mgr inż. Dorothea Kopyt upr. bud. nr 67/Sz/89			
<b>OPRACOWAŁA:</b> specj. inż. i sieci sanitarne mgr inż. Marek Sierpido			
<b>NAZWA RYSUNKU:</b> profil kanalizacji deszczowej w ciągu przezo-jezdni			
<b>RODZAJ OPRACOWANIA:</b> Projekt budowlano-wykonawczy			
<b>NAZWA I ADRES OBIEKTU:</b> w rejonie ulic: Świejkowej, Rybnickiej, Pawiej, Jonek, Bobrowej, Włodulskiej, Koszyczkowej i Skowronka.			
<b>PRACOWNIA PROJEKTOWA:</b> PRACOWNIA PROJEKTOWA 70-483 Szczecin, ul. Wojska Polskiego 99, tel./fax (091) 4230047, fax (091) 4230047			
<b>PROJEKT PRZEBUDOWY DRÓG NA OSIEDLU KILFENO W SZCZECINIE</b>			

