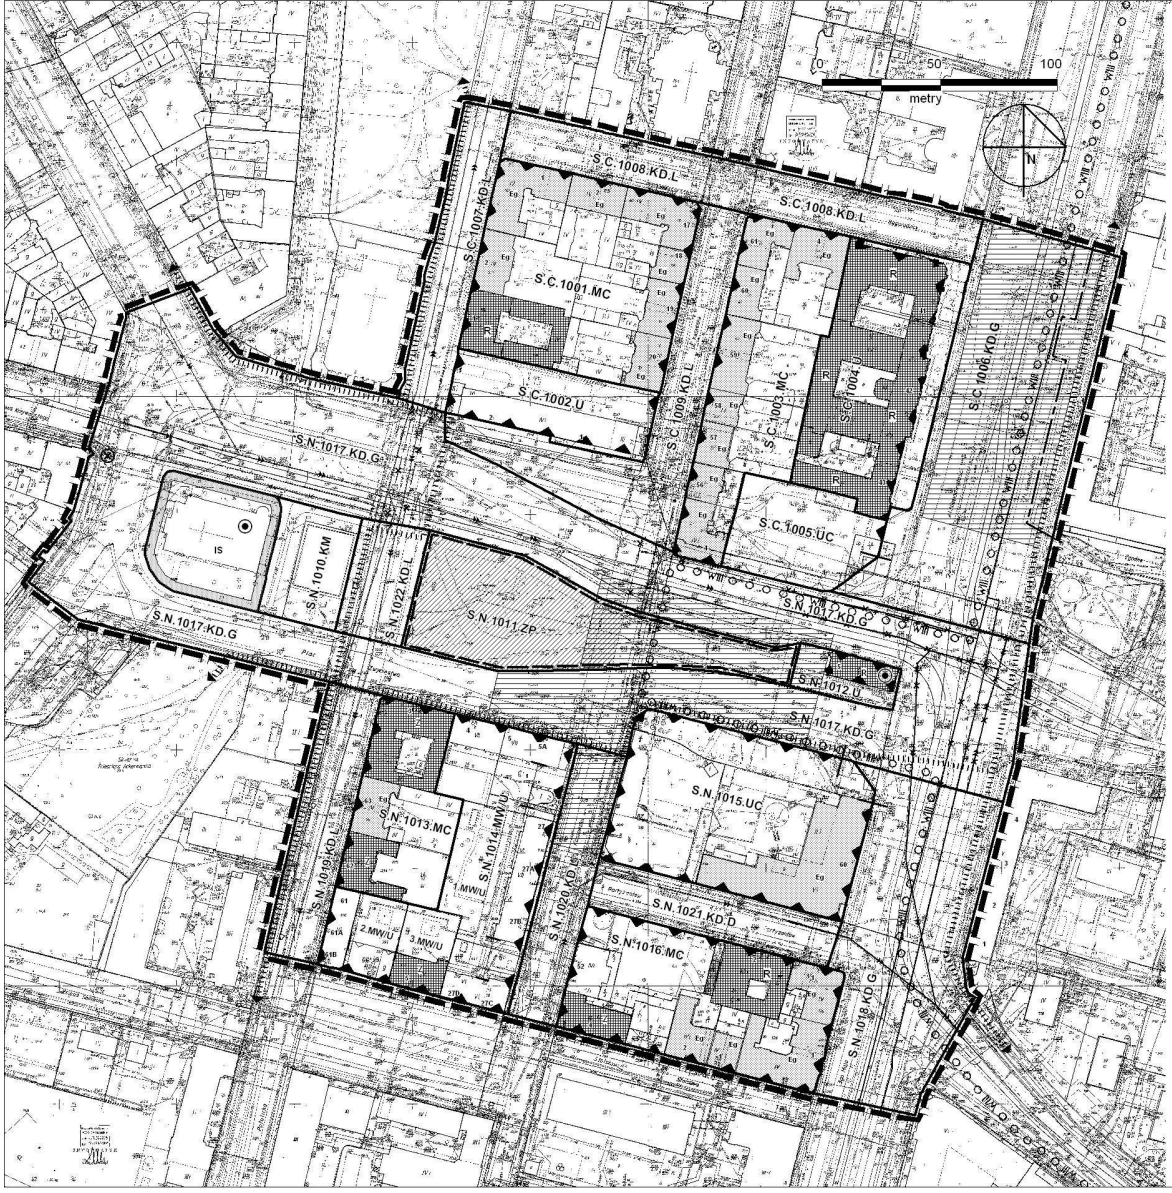

Załącznik Nr 1
do uchwały Nr .....
Rady Miasta Szczecin z dn. .....2009 r.
w sprawie Miejscowego planu
zagospodarowania przestrzennego
"Centrum - Brama Portowa" w Szczecinie

LEGENDA

SKALA 1:1000

GRANICA OPRACOWANIA

LINIE ROZGRANICZAJĄCE TERENY O RÓŻNYM PRZEZNACZENIU I RÓŻNYCH ZASADACH ZAGOSPODAROWANIA (TERENY ELEMENTARNE)

LINIE ROZGRANICZAJĄCE OBSZARY O RÓŻNYCH ZASADACH ZAGOSPODAROWANIA (WYDZIELENIA WEWNĘTRZNE)

GRANICA TERENU ZAMKNIĘTEGO

OZNACZENIA TERENÓW ELEMENTARNYCH:

S.C.1001.MC - S.N.1022.KD.L
S - SYMBOL DZIELNICY ŚRÓDMIEŚCIE
C - SYMBOL OSIEDLA (C - CENTRUM, N - NOWE MIASTO)
1 - NUMER PLANU W OSIEDLU
001 - NUMER TERENU ELEMENTARNEGO W PLANIE
... - SYMBOL PRZEZNACZENIA TERENU

OZNACZENIA WYDZIELEŃ WEWNĘTRZNYCH:

1.MW/U
1 - NUMER WYDZIELENIA W TERENIE ELEMENTARNYM
... - SYMBOL PRZEZNACZENIA TERENU

SYMBOLE PRZEZNACZENIA TERENU:

MC	TEREN WIELOFUNKCYJNEJ ŚRÓDMIEJSKIEJ ZABUDOWY MIESZKANIOWEJ, MIESZKANIOWO - USŁUGOWEJ I USŁUGOWEJ
MW/U	TEREN ZABUDOWY MIESZKANIOWEJ, MIESZKANIOWO - USŁUGOWEJ I USŁUGOWEJ
U	TEREN USŁUG
UC	TEREN USŁUG W TYM USŁUGI HANDLU O POWIERZCHNI SPRZEDAŻY POWYŻEJ 2000 M^2
KM	TEREN PLACU MIEJSKIEGO
ZP	TEREN ZIELENI URZĄDZONEJ
KD.G	TEREN DROGI PUBLICZNEJ - ULICA GŁÓWNA
KD.L	TEREN DROGI PUBLICZNEJ - ULICA LOKALNA
KD.D	TEREN DROGI PUBLICZNEJ - ULICA DOJAZDOWA
IS	TEREN ZAMKNIĘTY

OBSZAR POD BUDOWNICTWO OCHRONNE NA WYPADEK WPROWADZENIA STANU ZAGROŻENIA BEZPIECZEŃSTWA PAŃSTWA

OBSZARY W GRANICACH KTÓRYCH DOPUSZCZA SIĘ LOKALIZACJĘ PODZIEMNYCH PARKINGÓW DLA SAMOCHODÓW OSOBOWYCH

WIII STREFA WIII OGRANICZONEJ OCHRONY KONSERWATORSKIEJ STANOWISK ARCHEOLOGICZNYCH

OBIEKT WPISANY DO REJESTRU ZABYTKÓW

OBIEKT ZAKWALIFIKOWANY DO WPISU DO REJESTRU ZABYTKÓW

Eg. OBIEKT W GMINNEJ EWIDENCJI ZABYTKÓW

OBSZAR W GMINNEJ EWIDENCJI ZABYTKÓW

35 NUMER POLICYJNY (ADRESOWY)

OBOWIĄZUJĄCA LINIA ZABUDOWY

NIEPRZEKRACZALNA LINIA ZABUDOWY

DOMINANTA PRZESTRZENNA

ŚCIEŻKA ROWEROWA

GRANICE DZIAŁEK OKREŚLONE NA POTRZEBY USTALEŃ PLANU

MAGISTRALA WODOCIĄGOWA DO ZACHOWANIA

MAGISTRALA I SIEĆ WODOCIĄGOWA DO PRZEBUDOWY

SIEĆ GAZOWA DO PRZEBUDOWY

KOLEKTOR OGÓLNOSPLAWNY DO ZACHOWANIA

KOLEKTOR I KANALIZACJA OGÓLNOSPLAWNA DO PRZEBUDOWY

KOLEKTOR DESZCZOWY DO ZACHOWANIA

MAGISTRALA CIEPLNA DO ZACHOWANIA

ISTNIEJĄCA STUDNIA AWARYJNA

Niniejszy projekt opracowano na mapach sporządzonych z arkuszy mapy zasadniczej w skali 1 : 500 nr sekcji 8-02-D-45, 8-02-D-46, 8-02-D-55, 8-02-D-56, 8-02-D-65, 8-02-D-66, przetworzonych numerycznie wg kart rejestracyjnych SII/94/2004 z dnia 12.01.2005 r.