


- UWAGA DOTYCZĄCA DRENAŻU:
1. Roboty prowadzić od wpustu.
 2. Zogłębienie kanałizacji deszczowej i drenażu ustalone w odniesieniu do rzędnej terenu na ist. wpuscie.

Istniejący wpust podw. rzowy z osadnikiem
 głębokości ~1,30 m

Wzrost do ist. wpustu wykonanie
 (koryciej ist. odpływu (-0,77 m przy wpuscie))

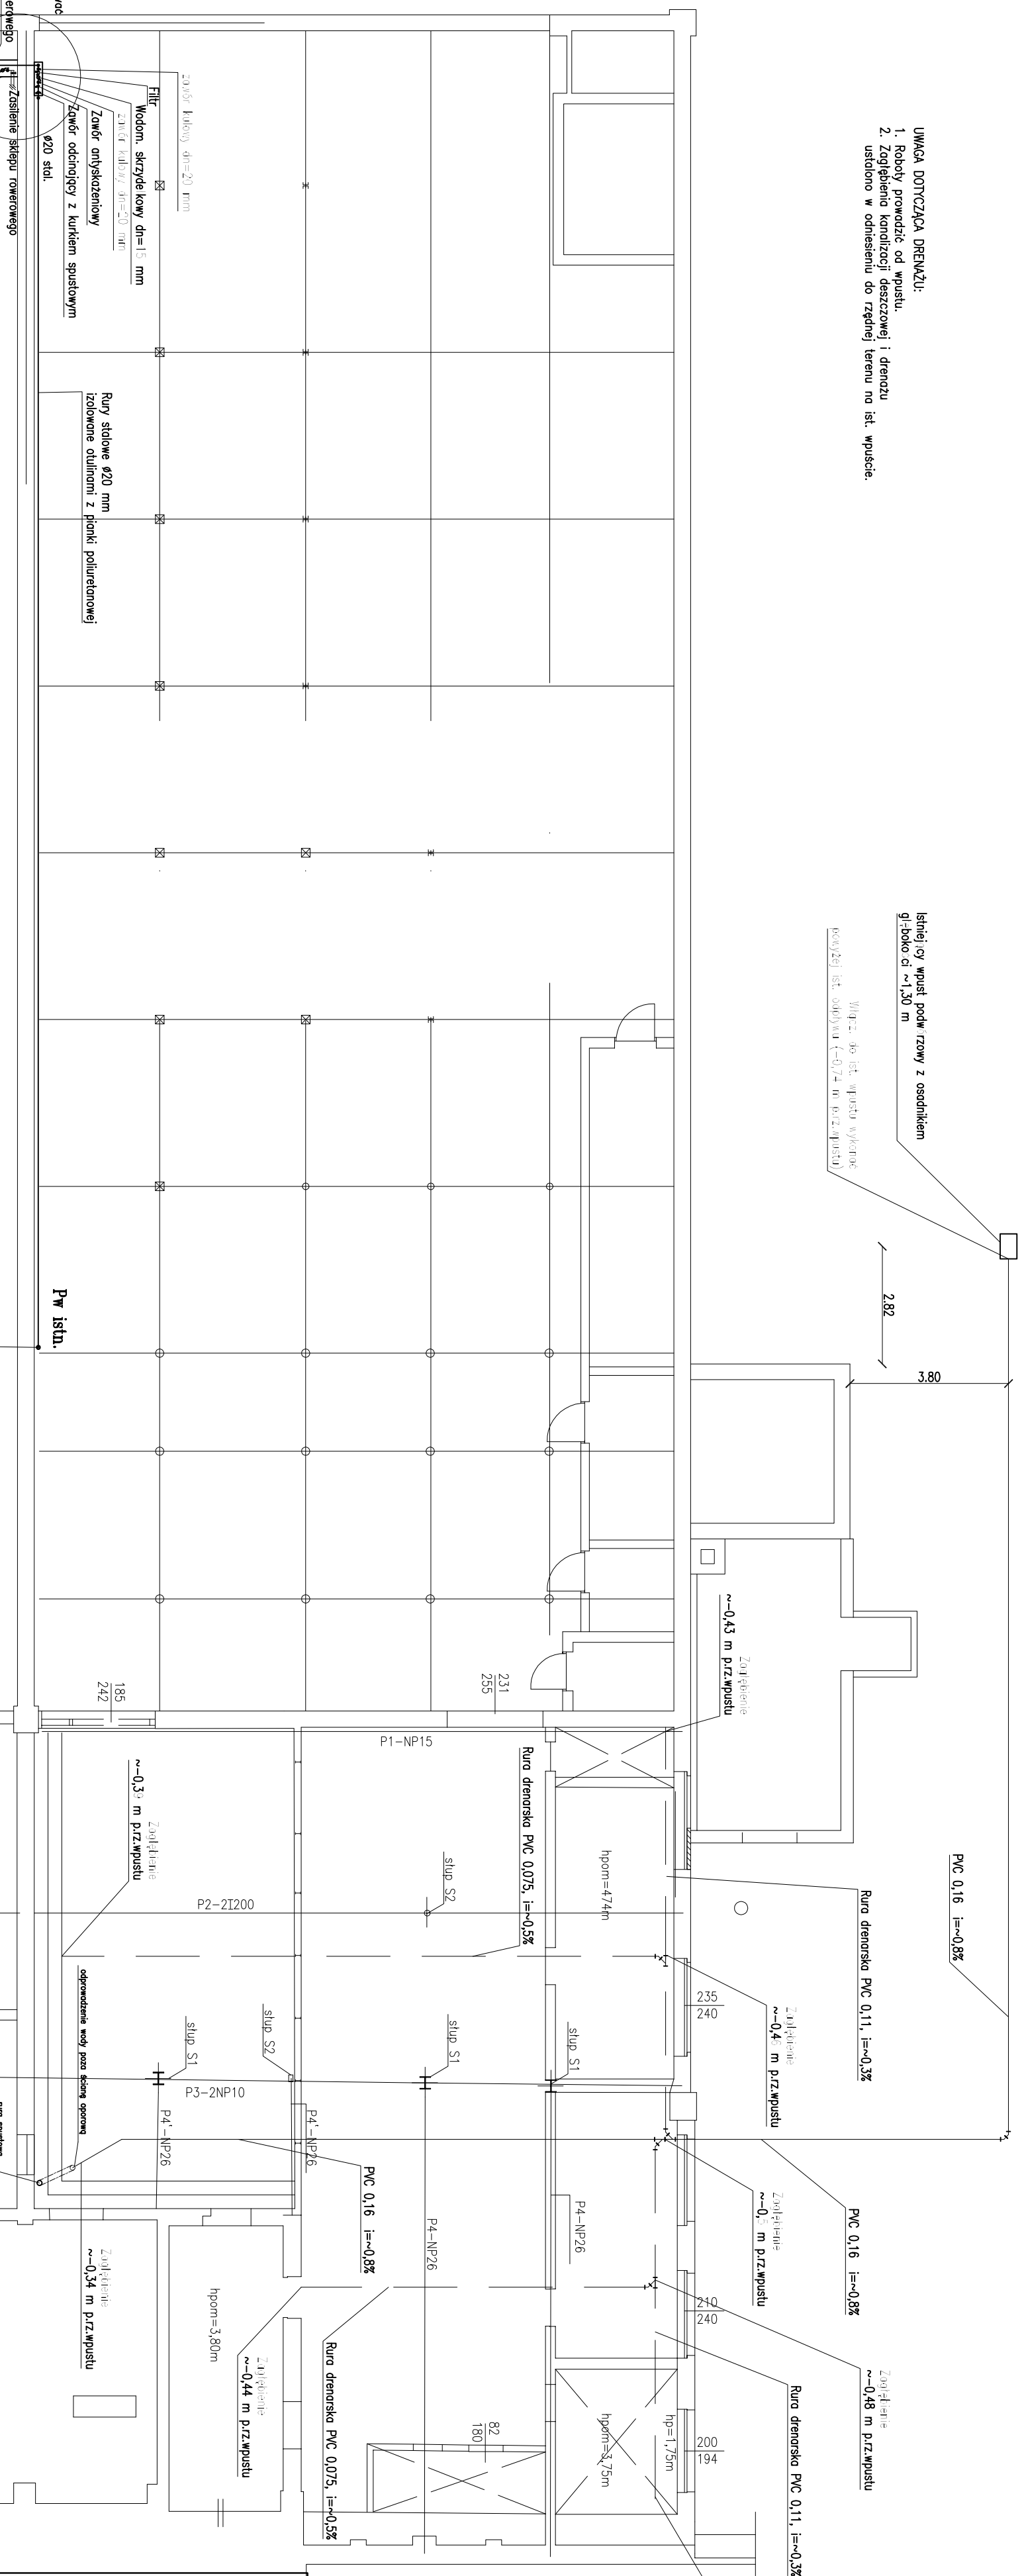


SZCZEGÓL WŁĄCZENIA W PKT. "A"

UWAGA:
 Zestaw wododierżowy montować na konsolach w tyjowej szelce np. hydraulicznej

istn. zasilenie sklepu rowerowego

istn. studnia z podwodnierzem w sklepie rowerowym
 możliwość zasilenia części socjalnej i-go p:tra w związku z koniecznością demontażu ist. zasilenia kolijującego z rozbi. r.k.i.

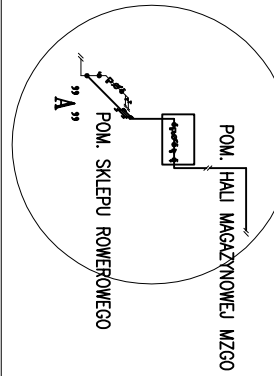

istn. zasilenie części socjalnej i-go p:tra wzdł. żłm. i Ø20 stł.

GMINA MIASTO SZCZECIN ZAMAWIAJĄCY MIEJSKI ZWIĄZ GOSPODARSKI OPODAMI W SZCZECINIE UL. PIOTRA SKARGI 20, 71-423 SZCZECIN		E+E KOŁŁATAJ REZCZKA PRACOWNIA PROJEKTOWA AL.WOJSKA POLSKIEGO 42/16, 70-475 SZCZECIN TEL./FAX:/091/433-56-25, e-mail: epluse@epluse.pl	
OBIEKT HALA TRANSMIOWA – CZĘŚĆ WARSZTATOWO-SOCJALNA UL. PIOTRA SKARGI 20, 71-423 SZCZECIN		TREŚĆ RYSUNKU PRACE WYNIKAJĄCE Z ROZBIÓRKI (WOD.-KAN.)	
TEMAT ROZBIÓRKA CZĘŚCI WARSZTATOWO-SOCJALNEJ HALI TRANSMIOWEJ I PRACAMI ZABEZPIECZAJĄCYMI ISTNIEJĄCY OBIEKT I TEREN		DATA 11.2006 NR RYSUNKU 9/S	
RODZAJ OPRAC. PROJEKT BUDOWLANY		SKALA 1:100 BRANŻA SANITARNA	
ZESPÓŁ	IMIE I NAZWISKO	NR UPRAWN.	PODPIS
PROJEKTANT	mgr inż. Krystyna Jackowiak	54/Sz/84	
OPRACOWAŁ			
SPRAWDZAJĄCY	mgr inż. Brygida M. Rana	ZAP/0148/PO05/05	

Zastrzeżenie: Zastrzeżenie wszelkie prawa wynikające z Ustawy o prawie autorskim. Rysunek niniejszy nie może być w całości lub w części przerysowywany, uzupełniany lub odtapowany komputernie, bez pisemnej zgody pracowni E+E