


BUDOWA UL. SZAFERA

Wojska Polskiego do ul. Sosabowskiego)

Plan sytuacyjny - Arkusz 2

skala 1:500

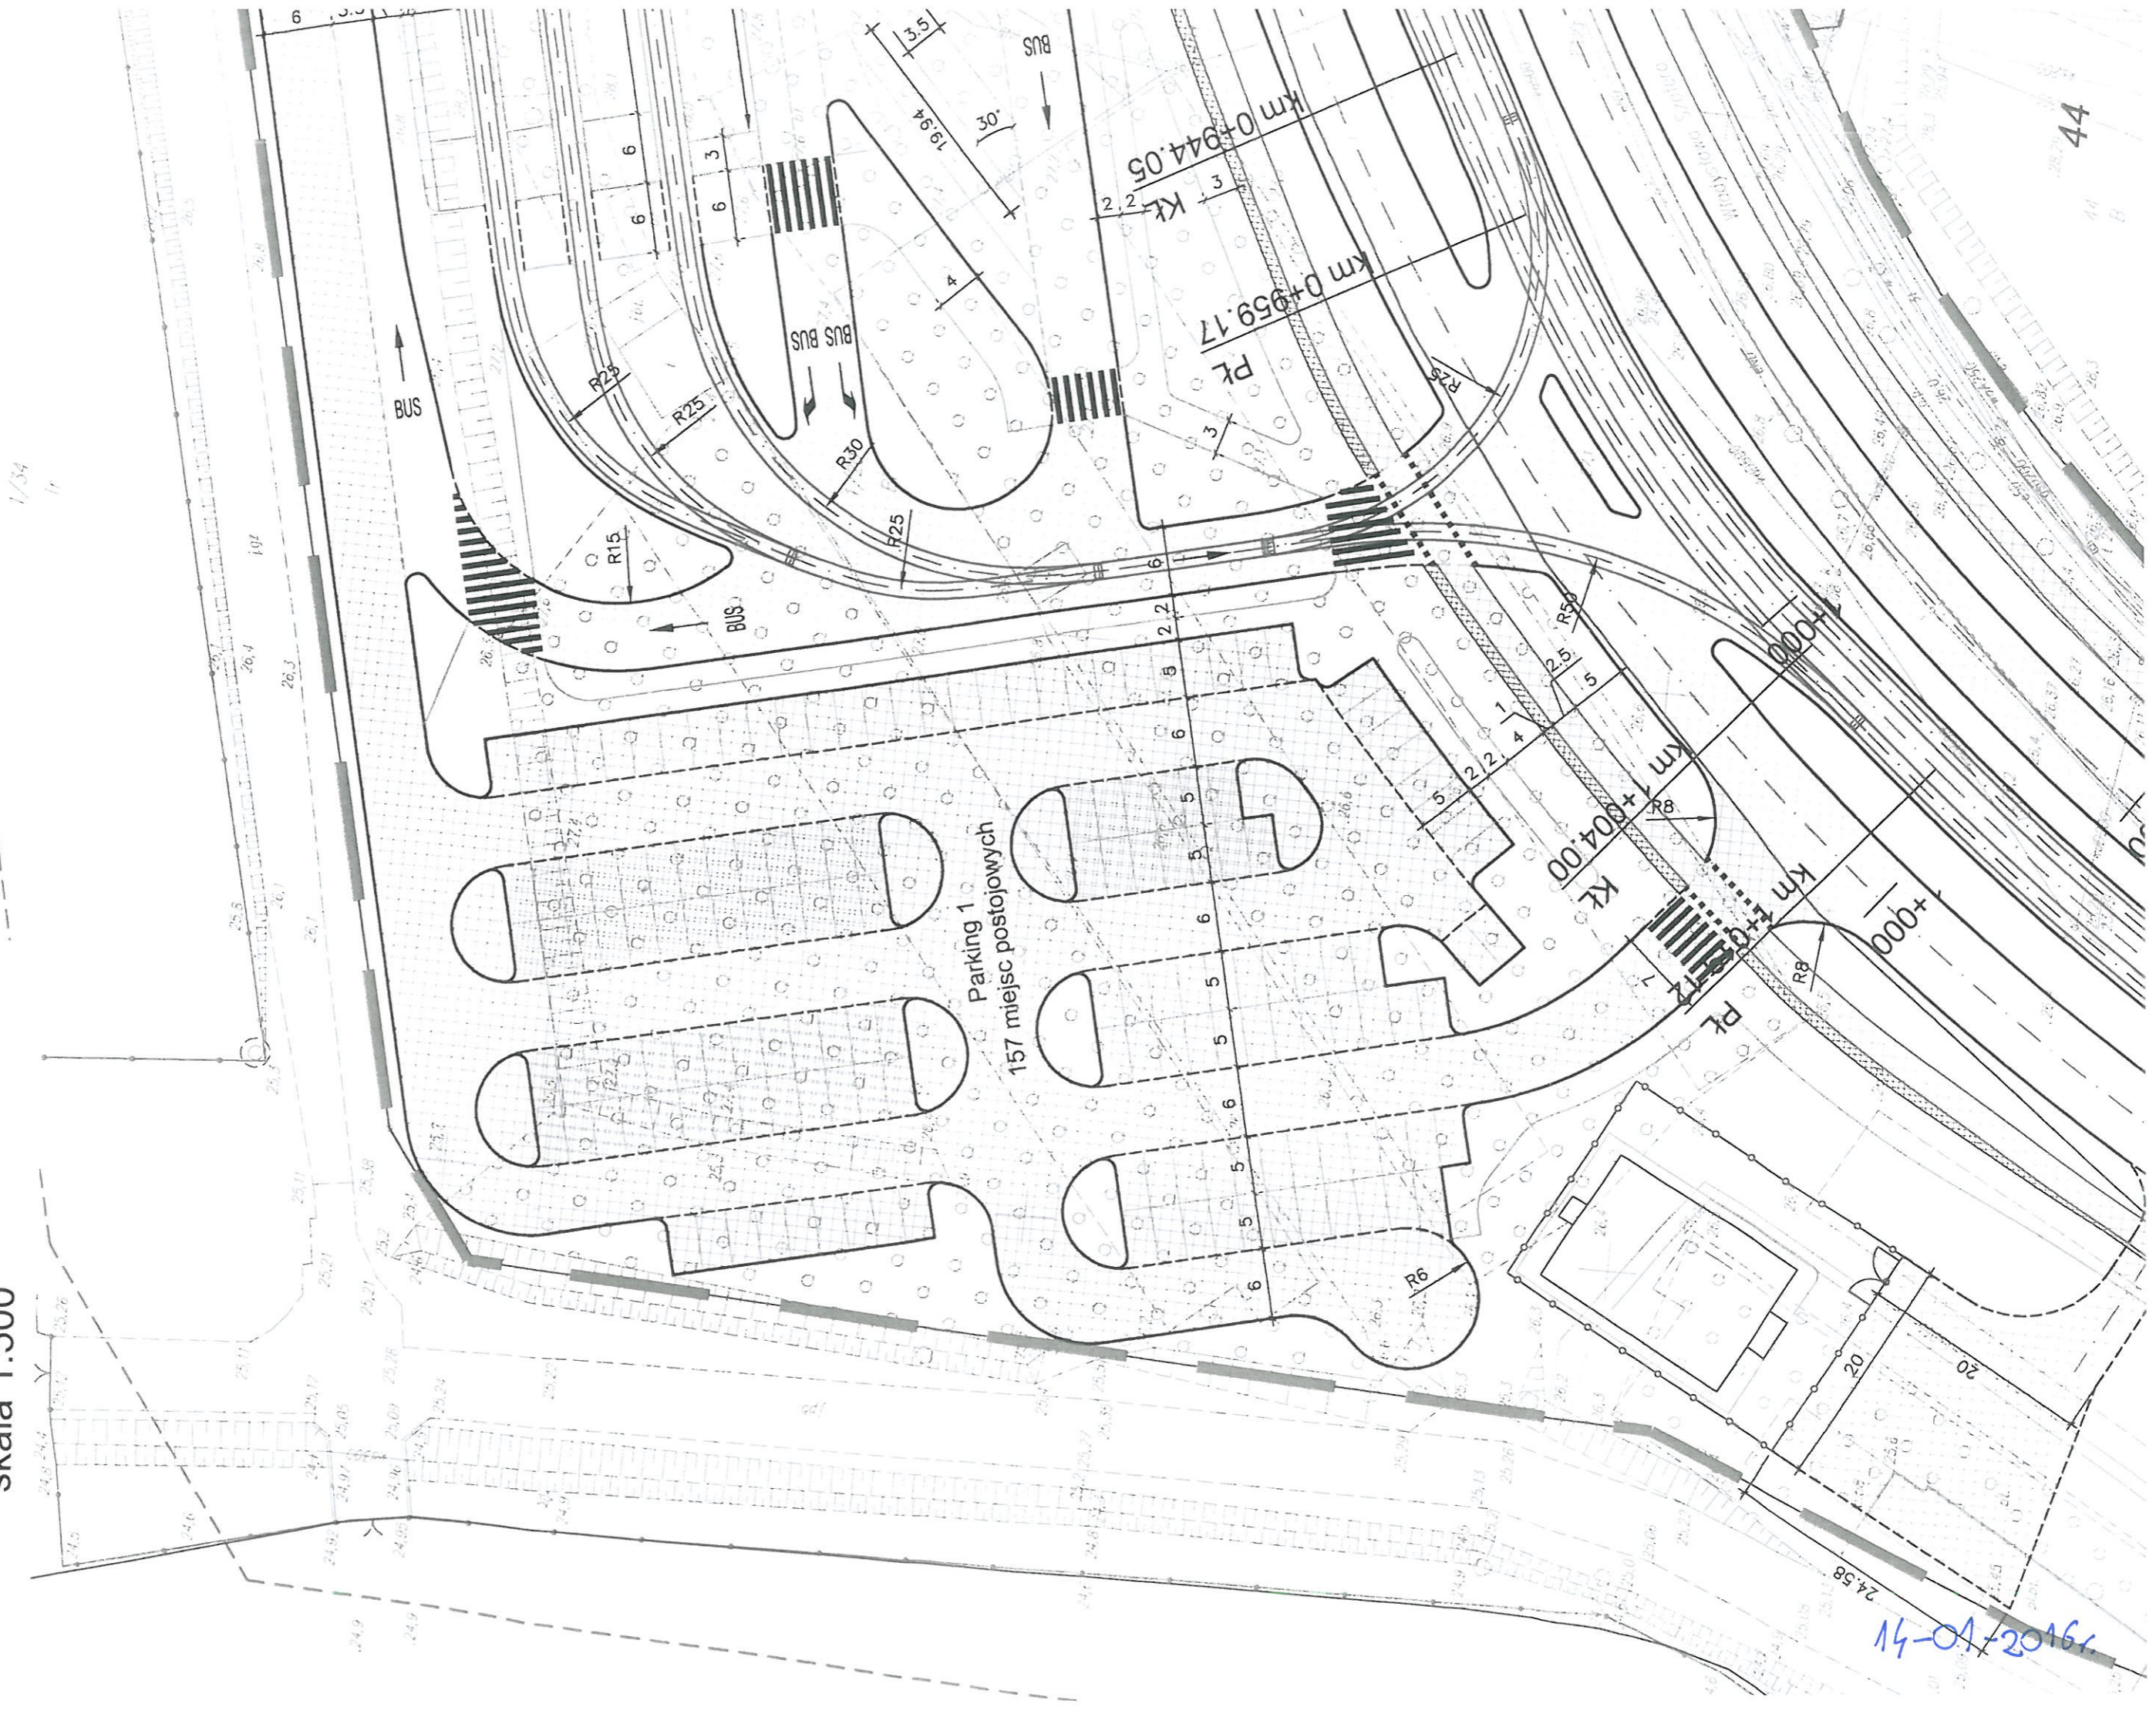

14-01-2016



