
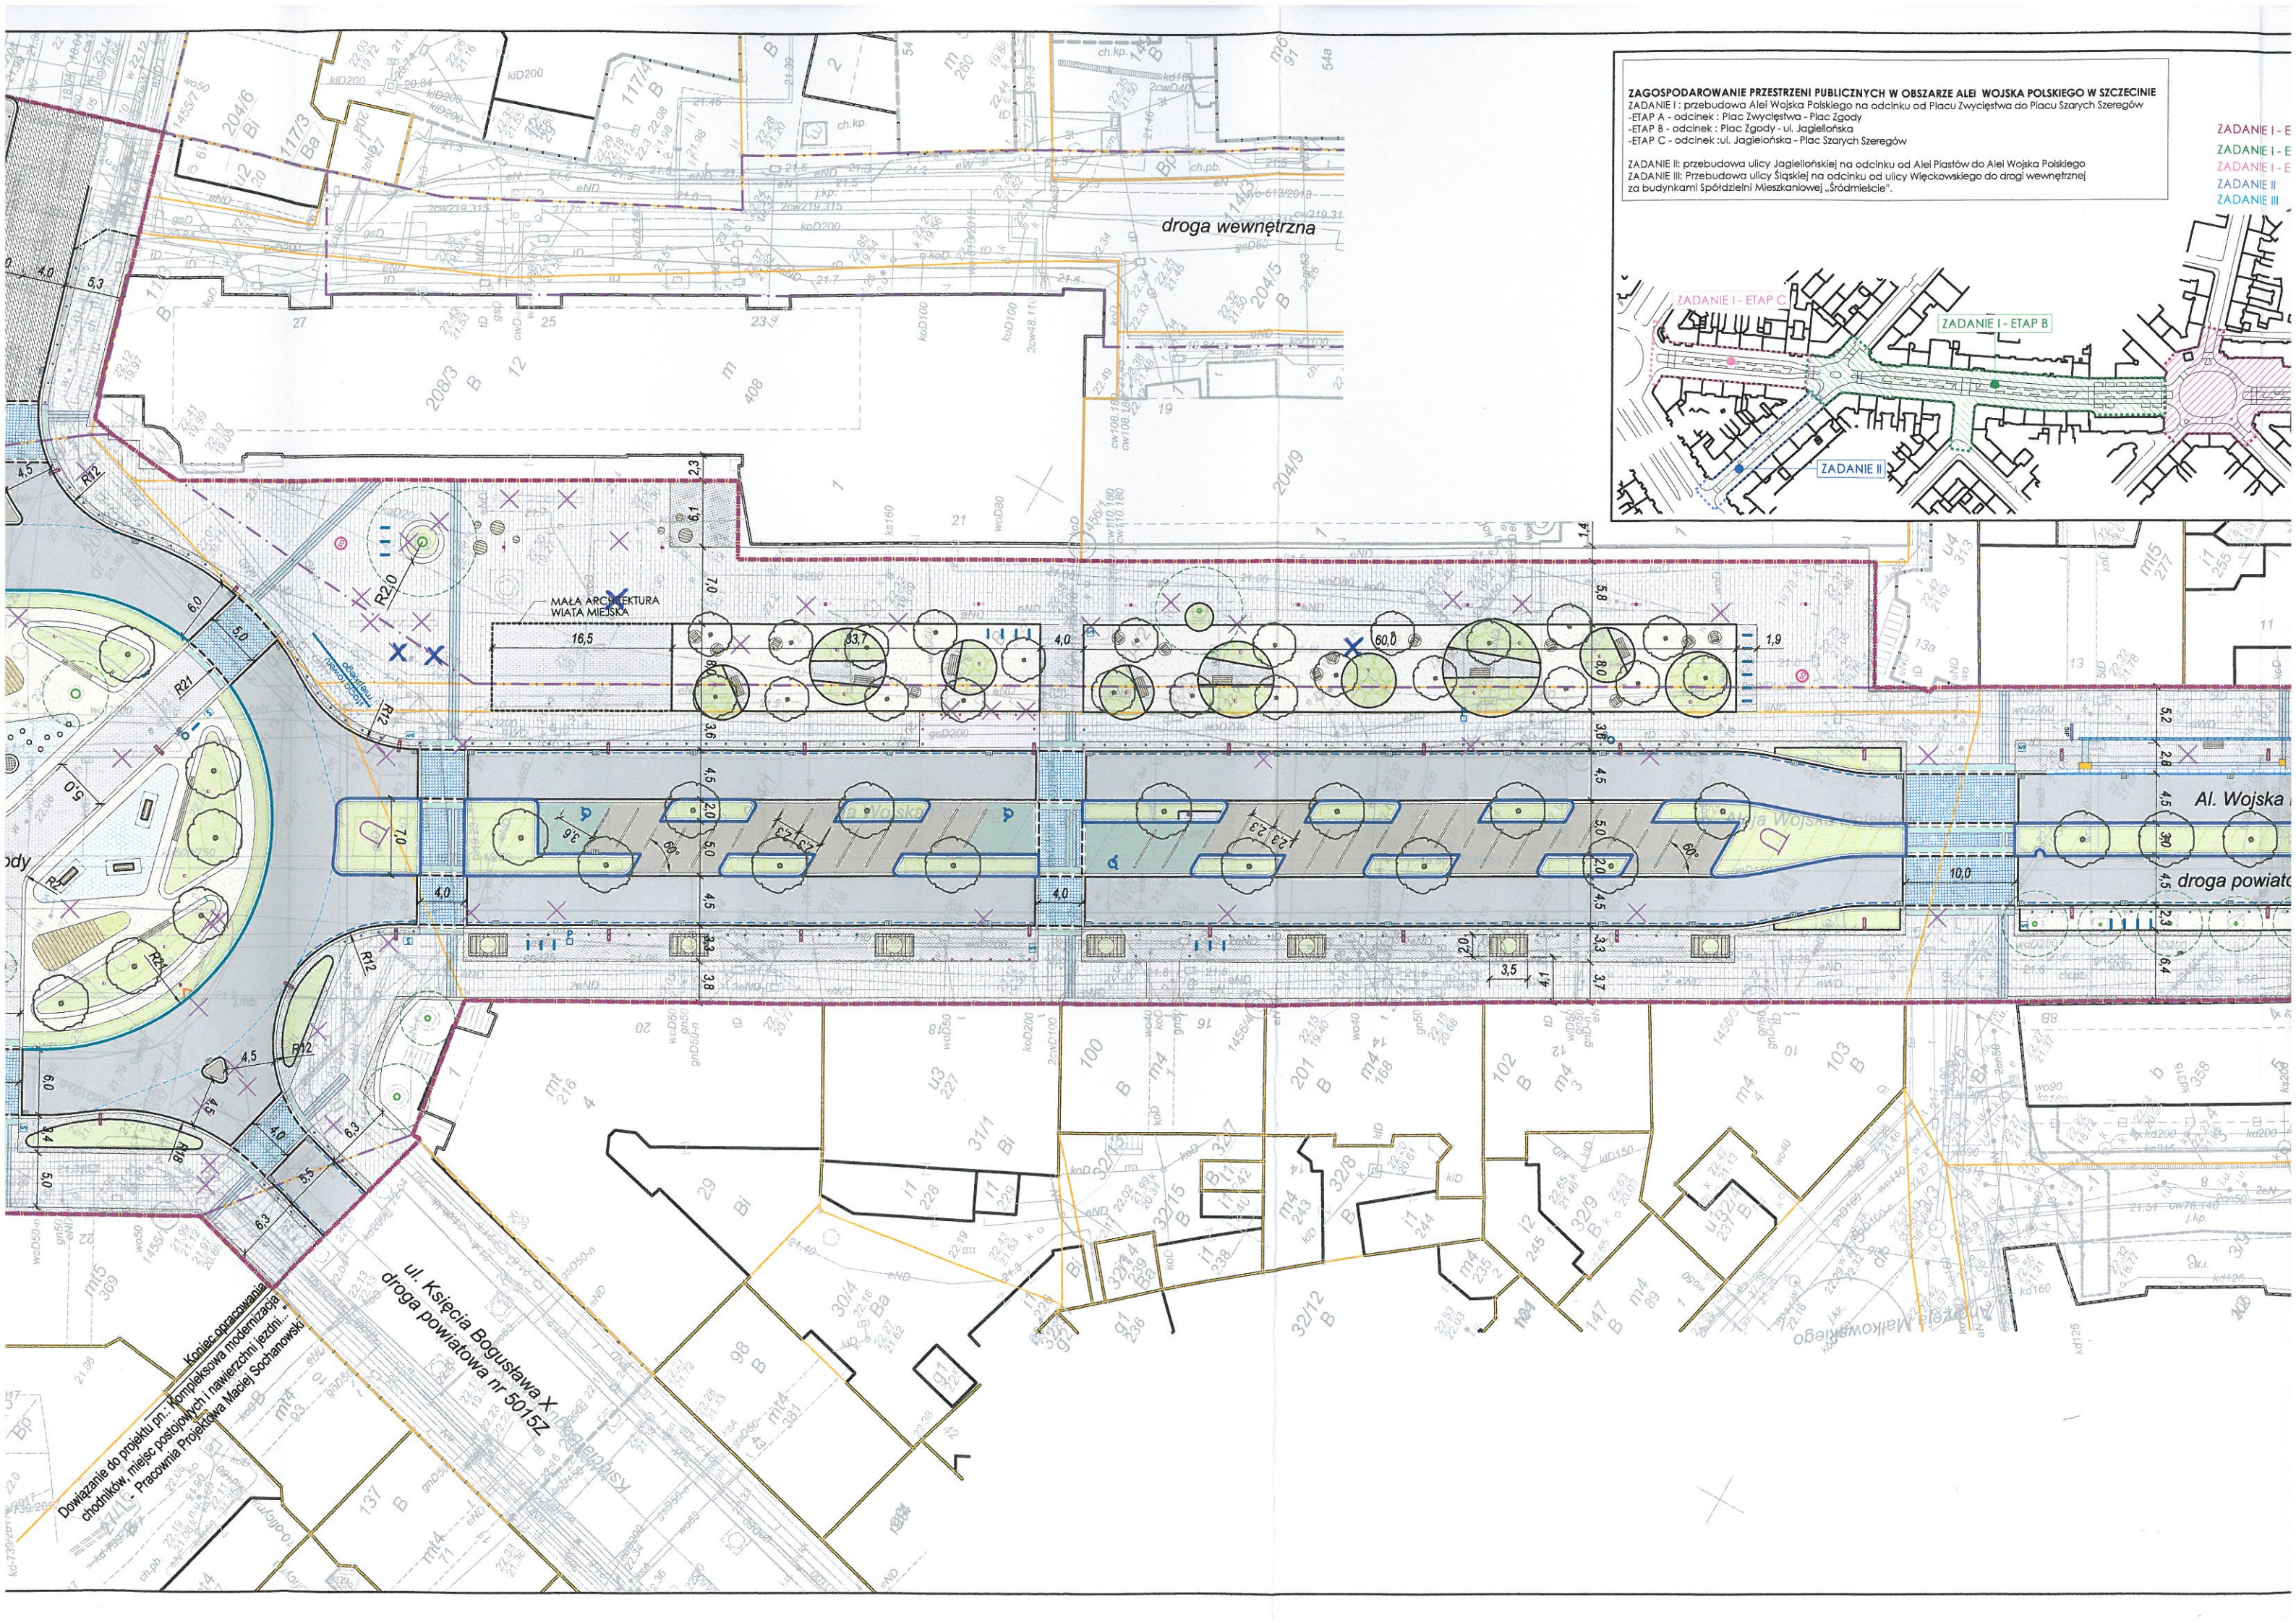


ZAGOSPODAROWANIE PRZESTRZENI PUBLICZNYCH W OBSZARZE ALEI WOJSKA POLSKIEGO W SZCZECINIE

ZADANIE I: przebudowa Alei Wojska Polskiego na odcinku od Placu Zwycięstwa do Placu Szarych Szeregów
-ETAP A - odcinek: Plac Zwycięstwa - Plac Zgody
-ETAP B - odcinek: Plac Zgody - ul. Jagiełłońska
-ETAP C - odcinek: ul. Jagiełłońska - Plac Szarych Szeregów

ZADANIE II: przebudowa ulicy Jagiełłońskiej na odcinku od Alei Piastów do Alei Wojska Polskiego
ZADANIE III: Przebudowa ulicy Śląskiej na odcinku od ulicy Włocławskiego do drogi wewnętrznej za budynkami Spółdzielni Mieszkaniowej „Środmiście”.

ZADANIE I - E
ZADANIE I - E
ZADANIE I - E
ZADANIE II
ZADANIE III

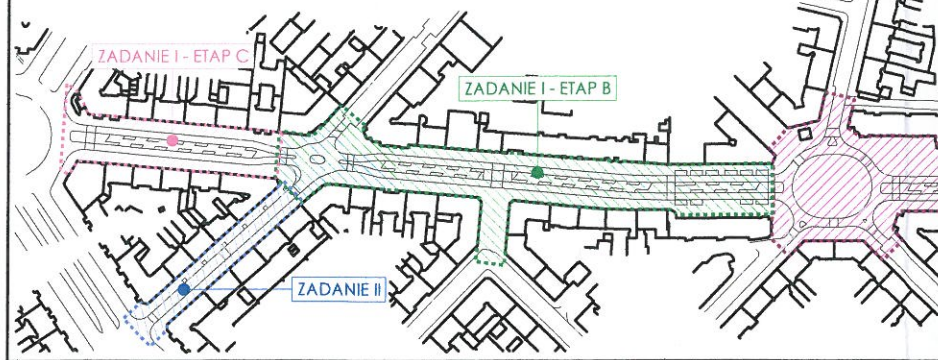

Koniec opracowania
Dowiązanie do projektu pn.: Kompleksowa modernizacja chodników, miejsc postojowych i nawierzchni jezdni.
Pracownia Projektowa Maciej Sochanowski

ul. Księcia Bogusława X
droga powiatowa nr 5015Z

Al. Wojska
droga powiatowa