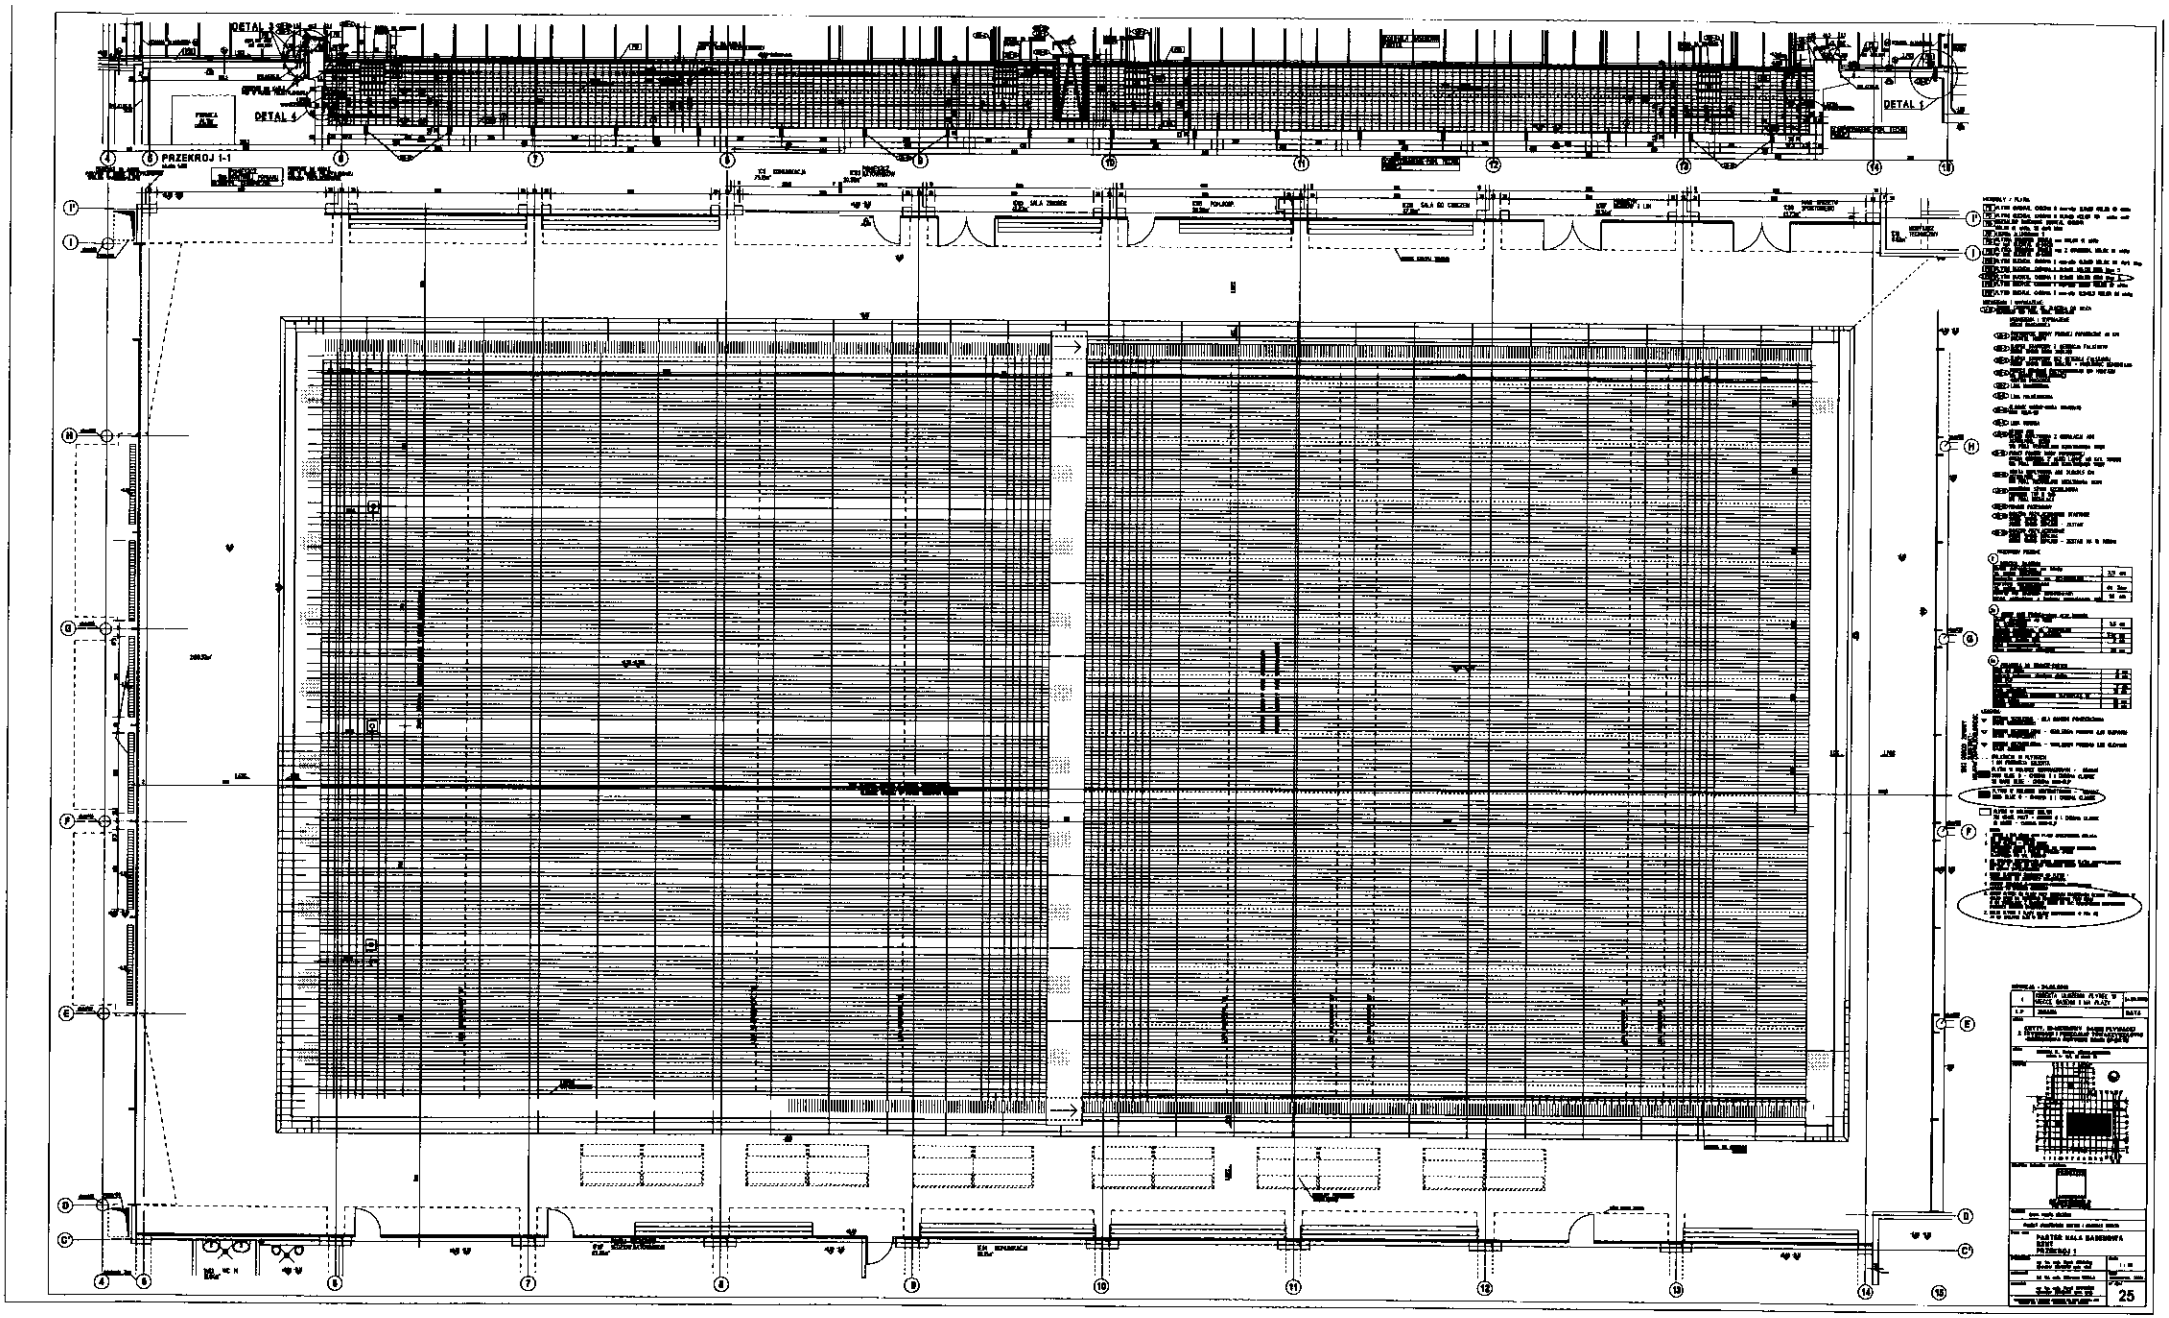
DETAL 3
DETAL 4
DETAL 1
PRZEKRÓJ 1-1
SALA ZABAW
POKOJ OP
SALA DO ĆWICZEŃ
WC-DZIECI PEŁNOSPRAWNI
WC K
WC M
25