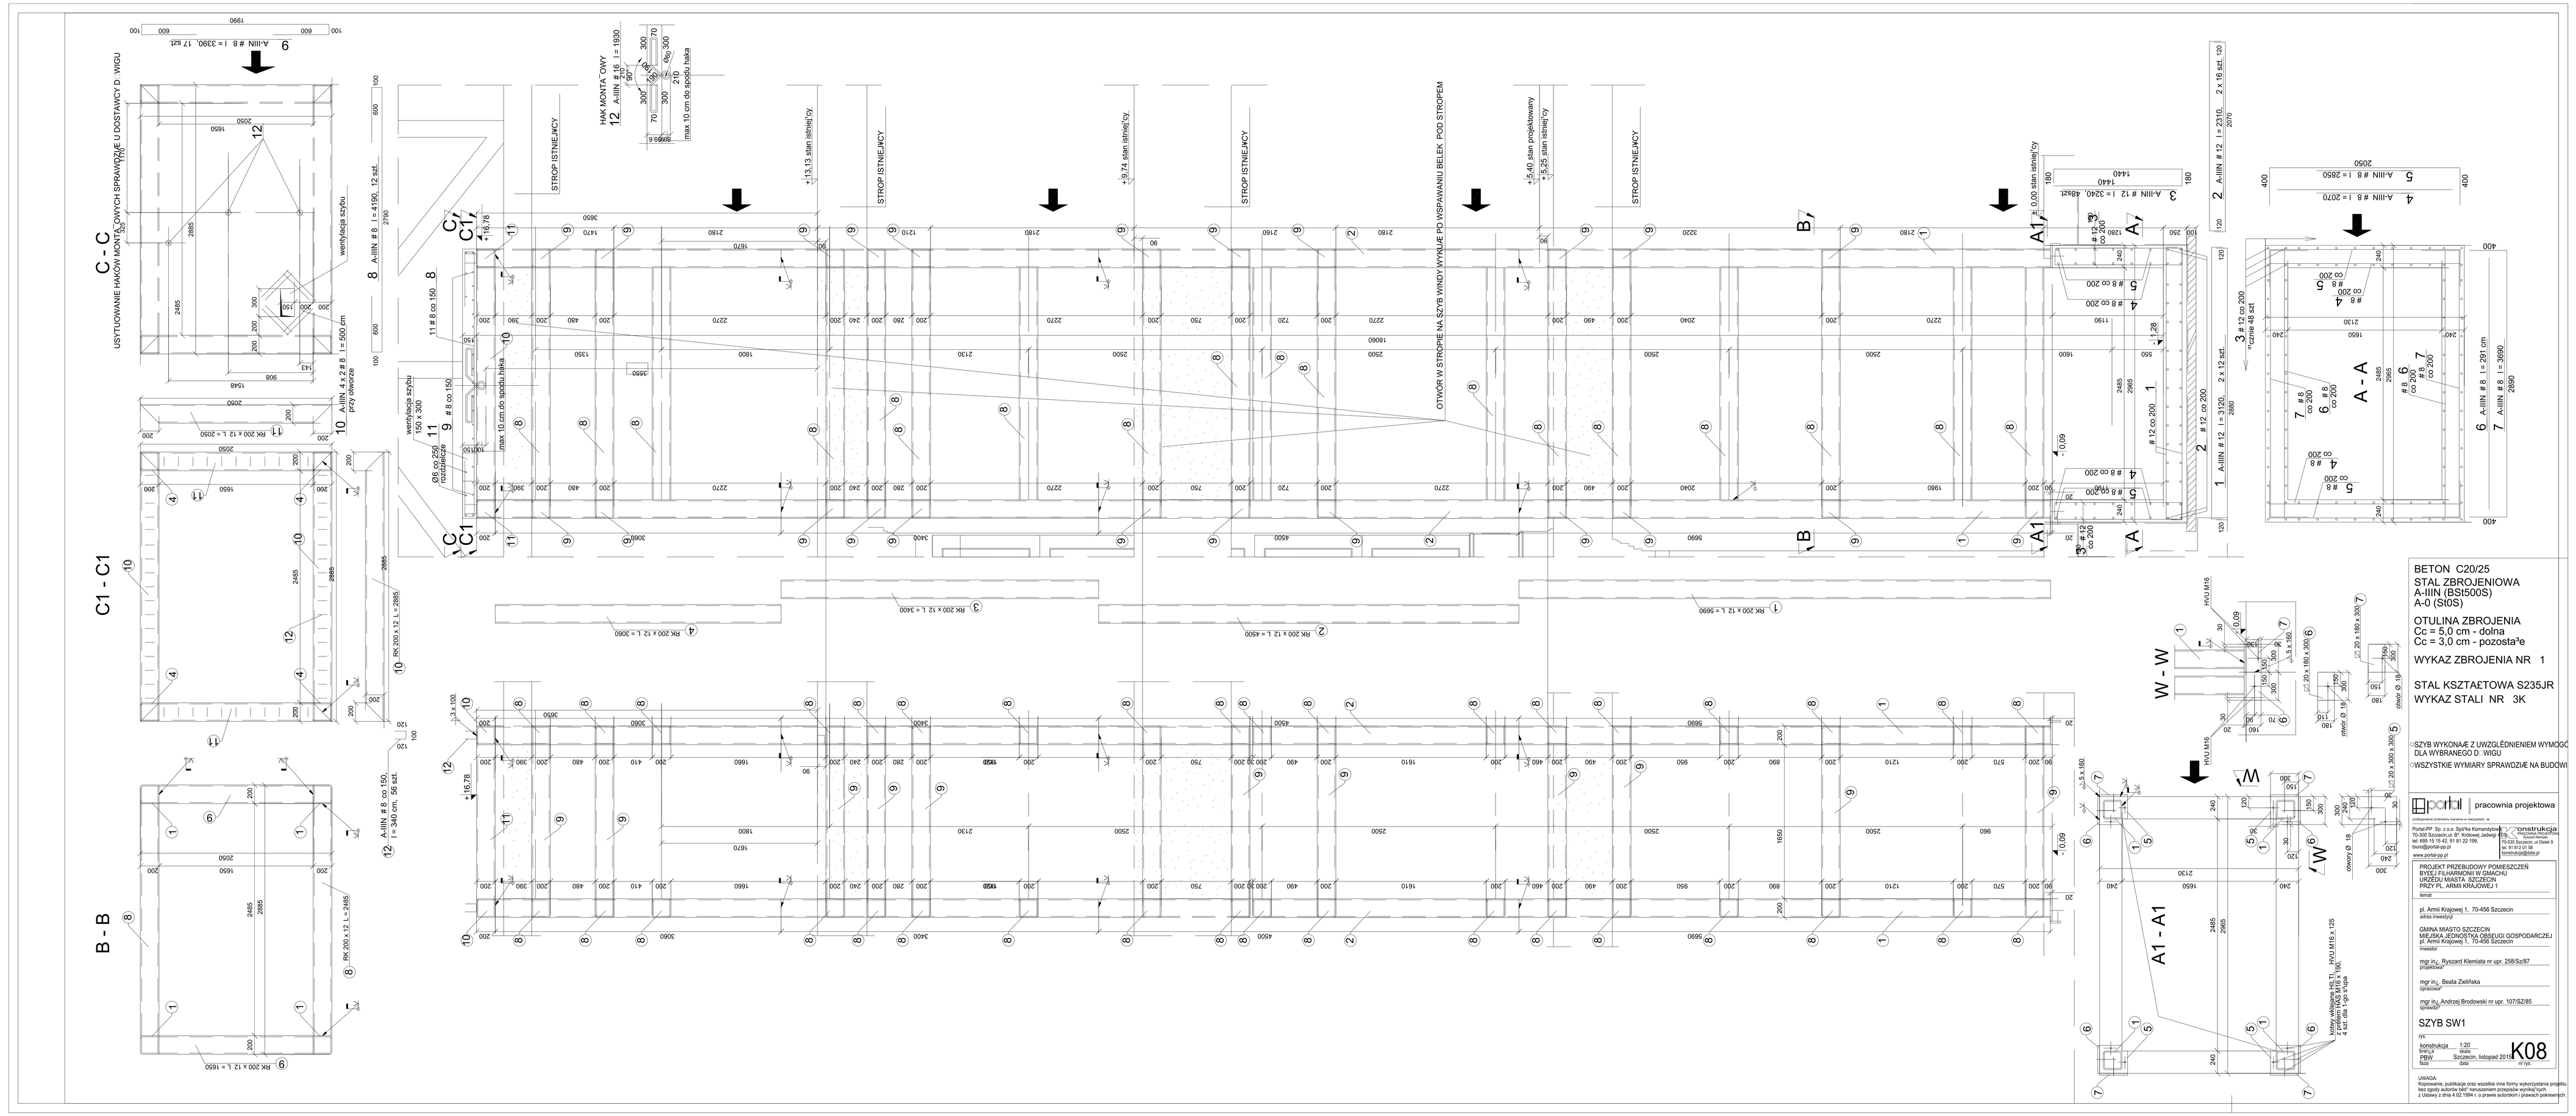

BETON C20/25
STAL ZBROJENIOWA
A-IIIN (BSt500S)
A-0 (St0S)

OTULINA ZBROJENIA
Cc = 5,0 cm - dolna
Cc = 3,0 cm - pozosta^e

WYKAZ ZBROJENIA NR 1

STAL KSZTAŁTOWA S235JR
WYKAZ STALI NR 3K

- SZYB WYKONAĆ Z UWZGLĘDNIENIEM WYMOGÓ
DLA WYBRANEGO D. WIGU
- WSZYSTKIE WYMIARY SPRAWDZIĆ NA BUDOWI

portal pracownia projektowa
PortalPP Sp. z o.o. Spółka Komandytowa
70-300 Szczecin ul. Bł. Kr˙lowej Jadwigi 27/3
tel. 605 15 15 42, 91 81 22 199,
biuro@portal-pp.pl
www.portal-pp.pl
konstrukcja
Szczecin ul.Ozdowa 8
tel. 91 812 07 58
mirmirek@interia.pl

PROJEKT PRZEBUDOWY POMIESZCZEŃ BYŁEJ FILHARMONII W UMACHU URZĘDU MIASTA SZCZECIN PRZY PL. ARMII KRAJOWEJ 1

temat

pl. Armii Krajowej 1, 70-456 Szczecin
adres inwestycji

GMINA MIASTO SZCZECIN
ZARZĄD NIERUCHOMOŚCI I USŁUG GOSPODARCZEJ
pl. Armii Krajowej 1, 70-456 Szczecin
inwestor

mgr inż. Ryszard Klemiata nr upr. 258/Sz/87
projektował

mgr inż. Beata Zelińska
sprawdził

mgr inż. Andrzej Brodowski nr upr. 107/SZ/85
uzgodnił

SZYB SW1

nr

konstrukcja 1:20
SKALA skala
PBW Szczecin, listopad 2018 K08
TEMAT data nr rys

UWAGA
Kopiowanie, publikacja oraz wszelka inna forma wykorzystania projektu bez zgody autorów MAY skutkowaniem pozwanie wynikających z Ustawy z dnia 4 lip 1994 r. o prawie autorskim i prawach pokrewnych