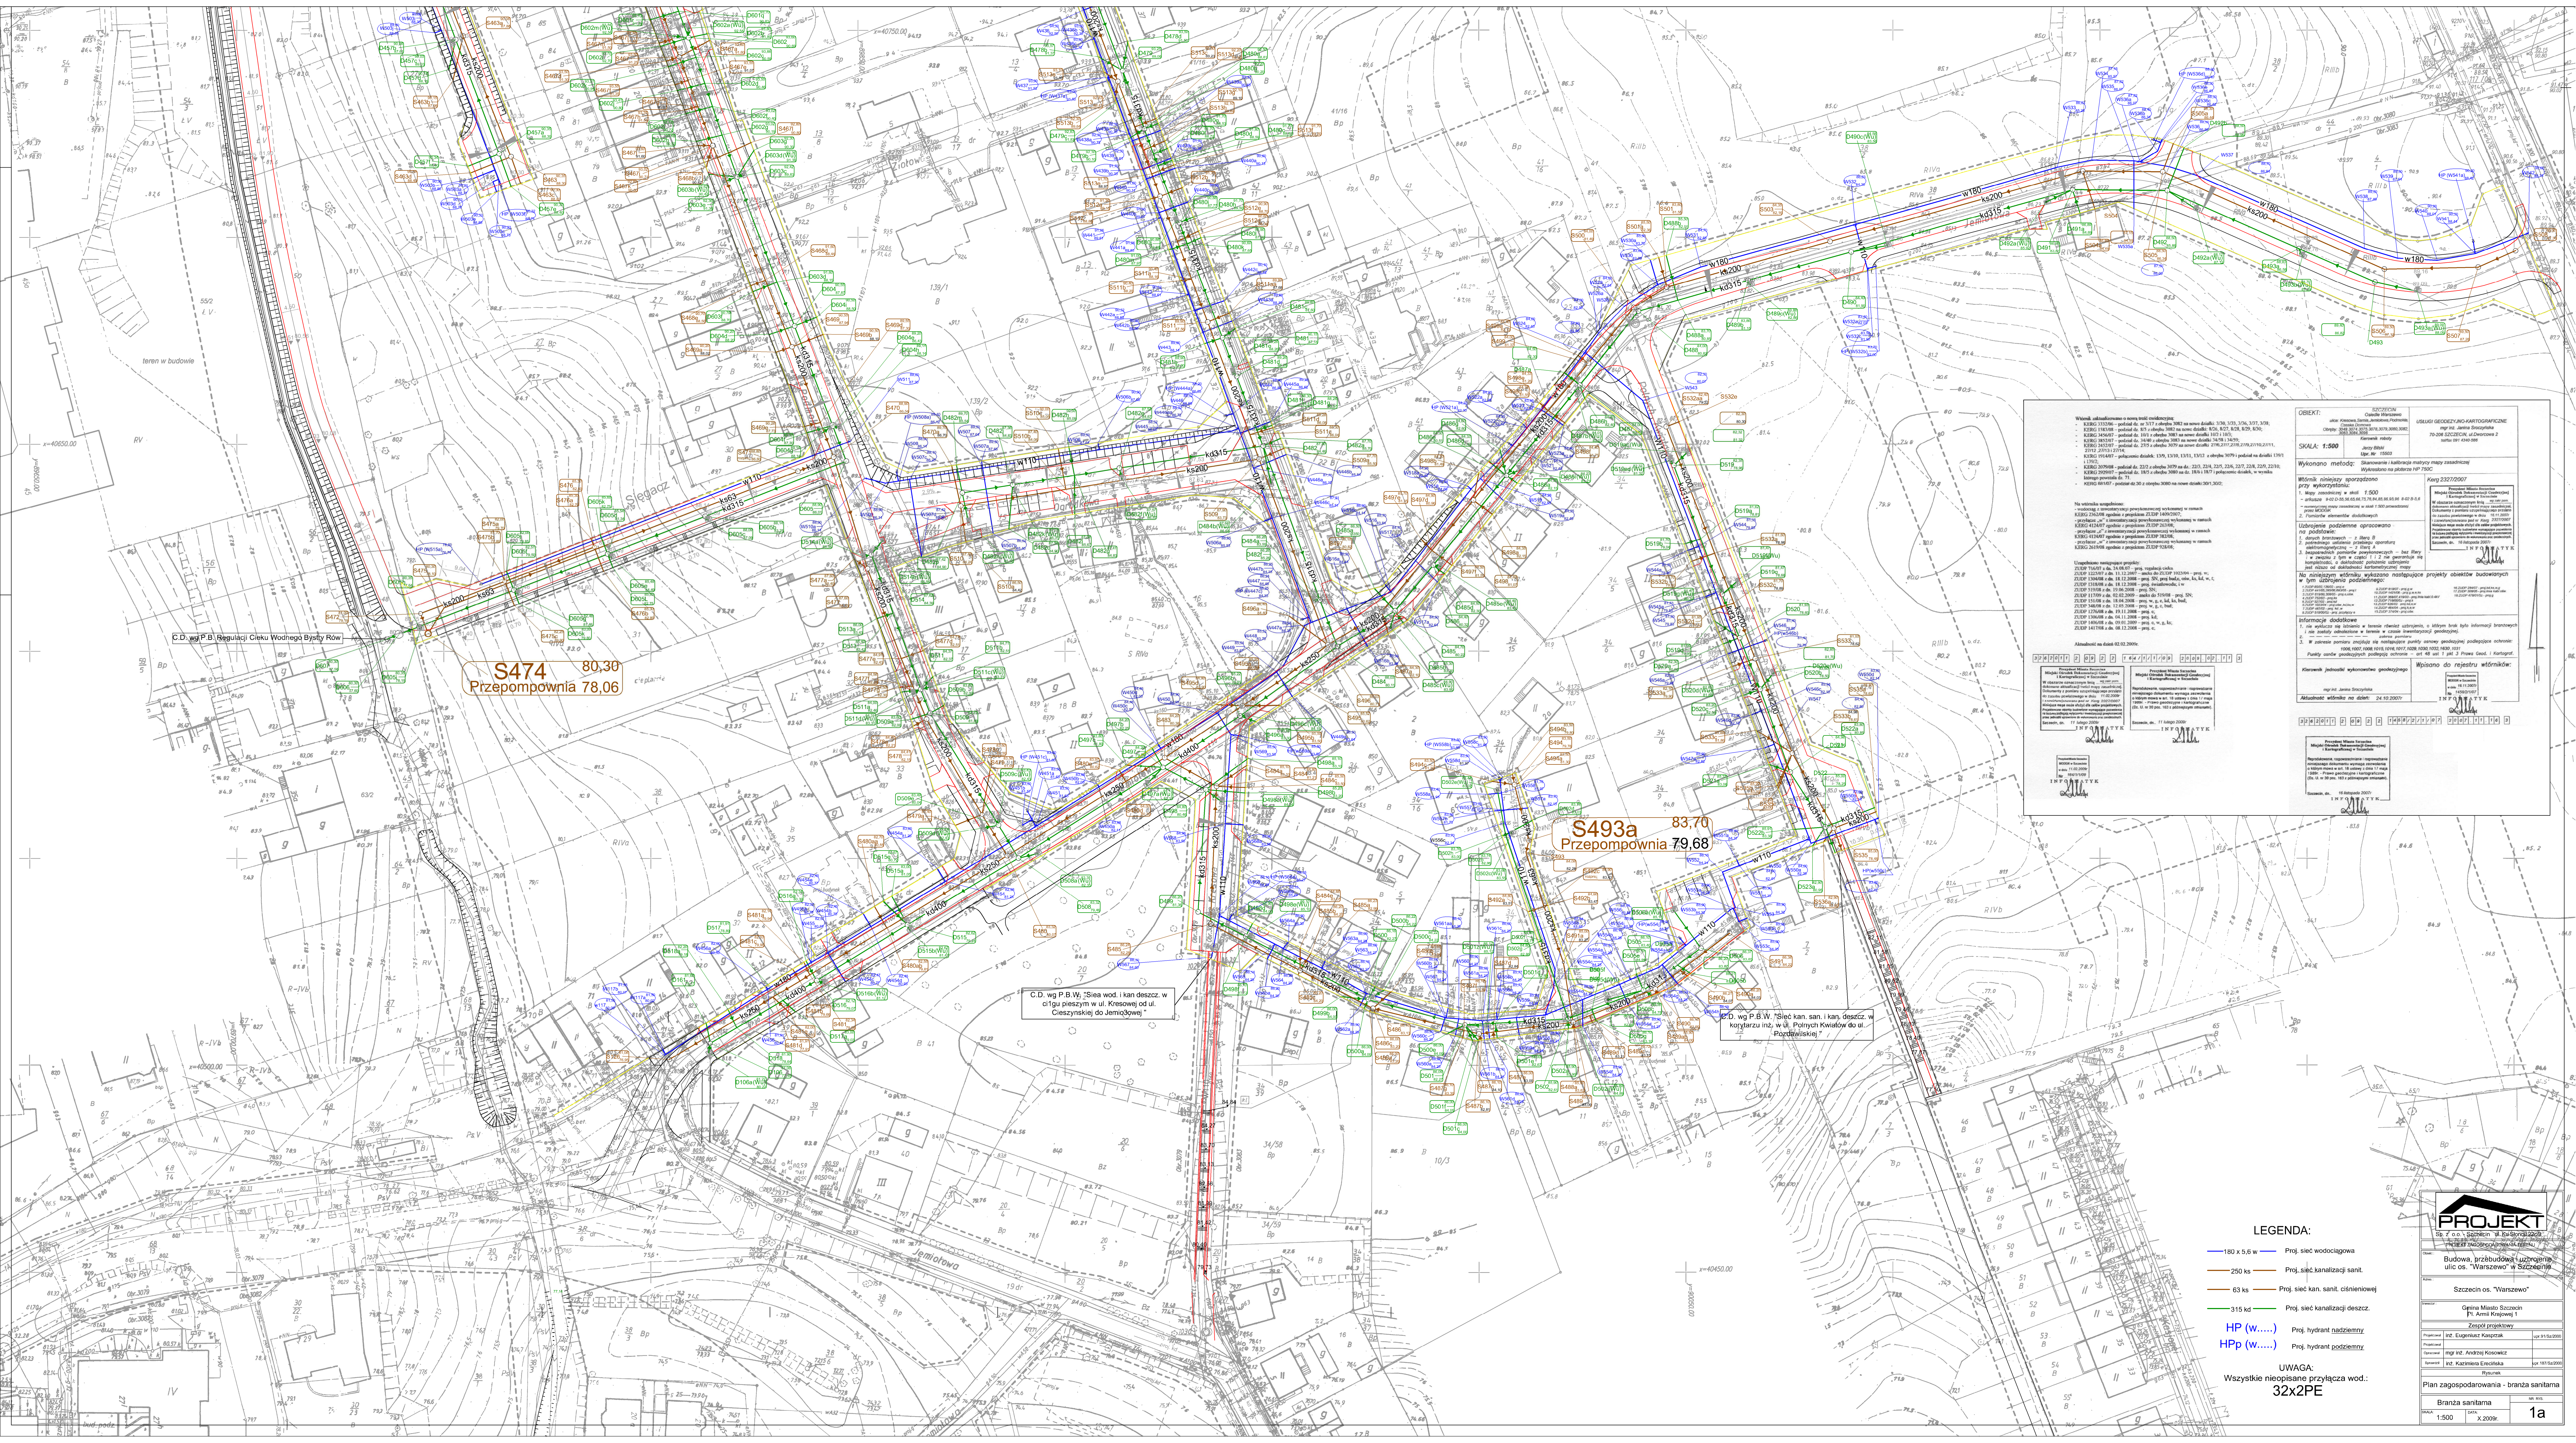


[illegible]

LEGENDA:

- | | |
|-----------------|------------------------------------|
| — 180 x 5,6 w — | Proj. sieć wodociągowa |
| — 250 ks — | Proj. sieć kanalizacji sanit. |
| — 63 ks — | Proj. sieć kan. sanit. ciśnieniow. |
| — 315 kd — | Proj. sieć kanalizacji deszcz. |
| HP (w.....) | Proj. hydrant <u>nadziemny</u> |
| HPp (w.....) | Proj. hydrant <u>podziemny</u> |

UWAGA:
Wszystkie nieopisane przyłącza wod.:
32x2PE

PROJEKT

p. z o.o. - Szczecin ul. Ku Słońcu 22c/3
t. 74 83 74 74


Budowa, przebudowa i uzbrojenie
ulic os. "Warszewo" w Szczeci

Szczecin os. "Warszewo"

Gmina Miasto Szczecin
Pl. Armii Krajowej 1

Zespół projektowy

4	int. Eugeniusz Kasprzak	upr. 2
4		

	mgr inż. Andrzej Kosowicz	
--	---------------------------	--

Int. Kazimiera Ercelińska	upr. 1
---------------------------	--------

zagospodarowania - branża san

-------------------	---------

DATA:	1a
-------	----

.500	X.2009r.	
------	----------	--