

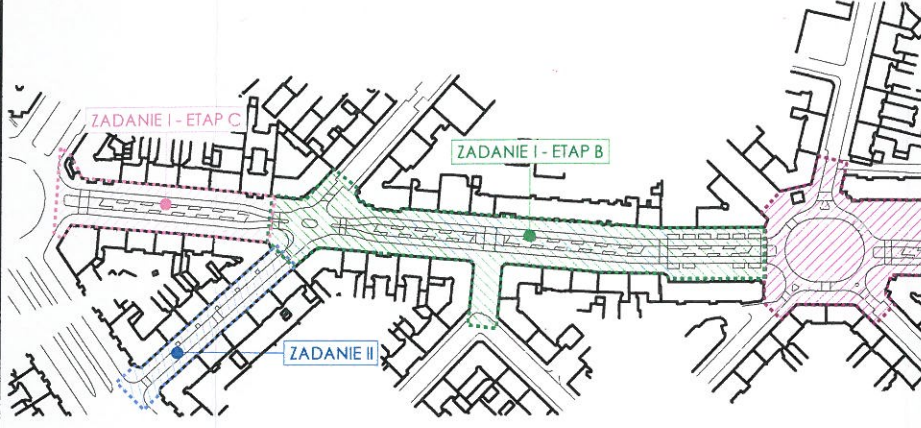
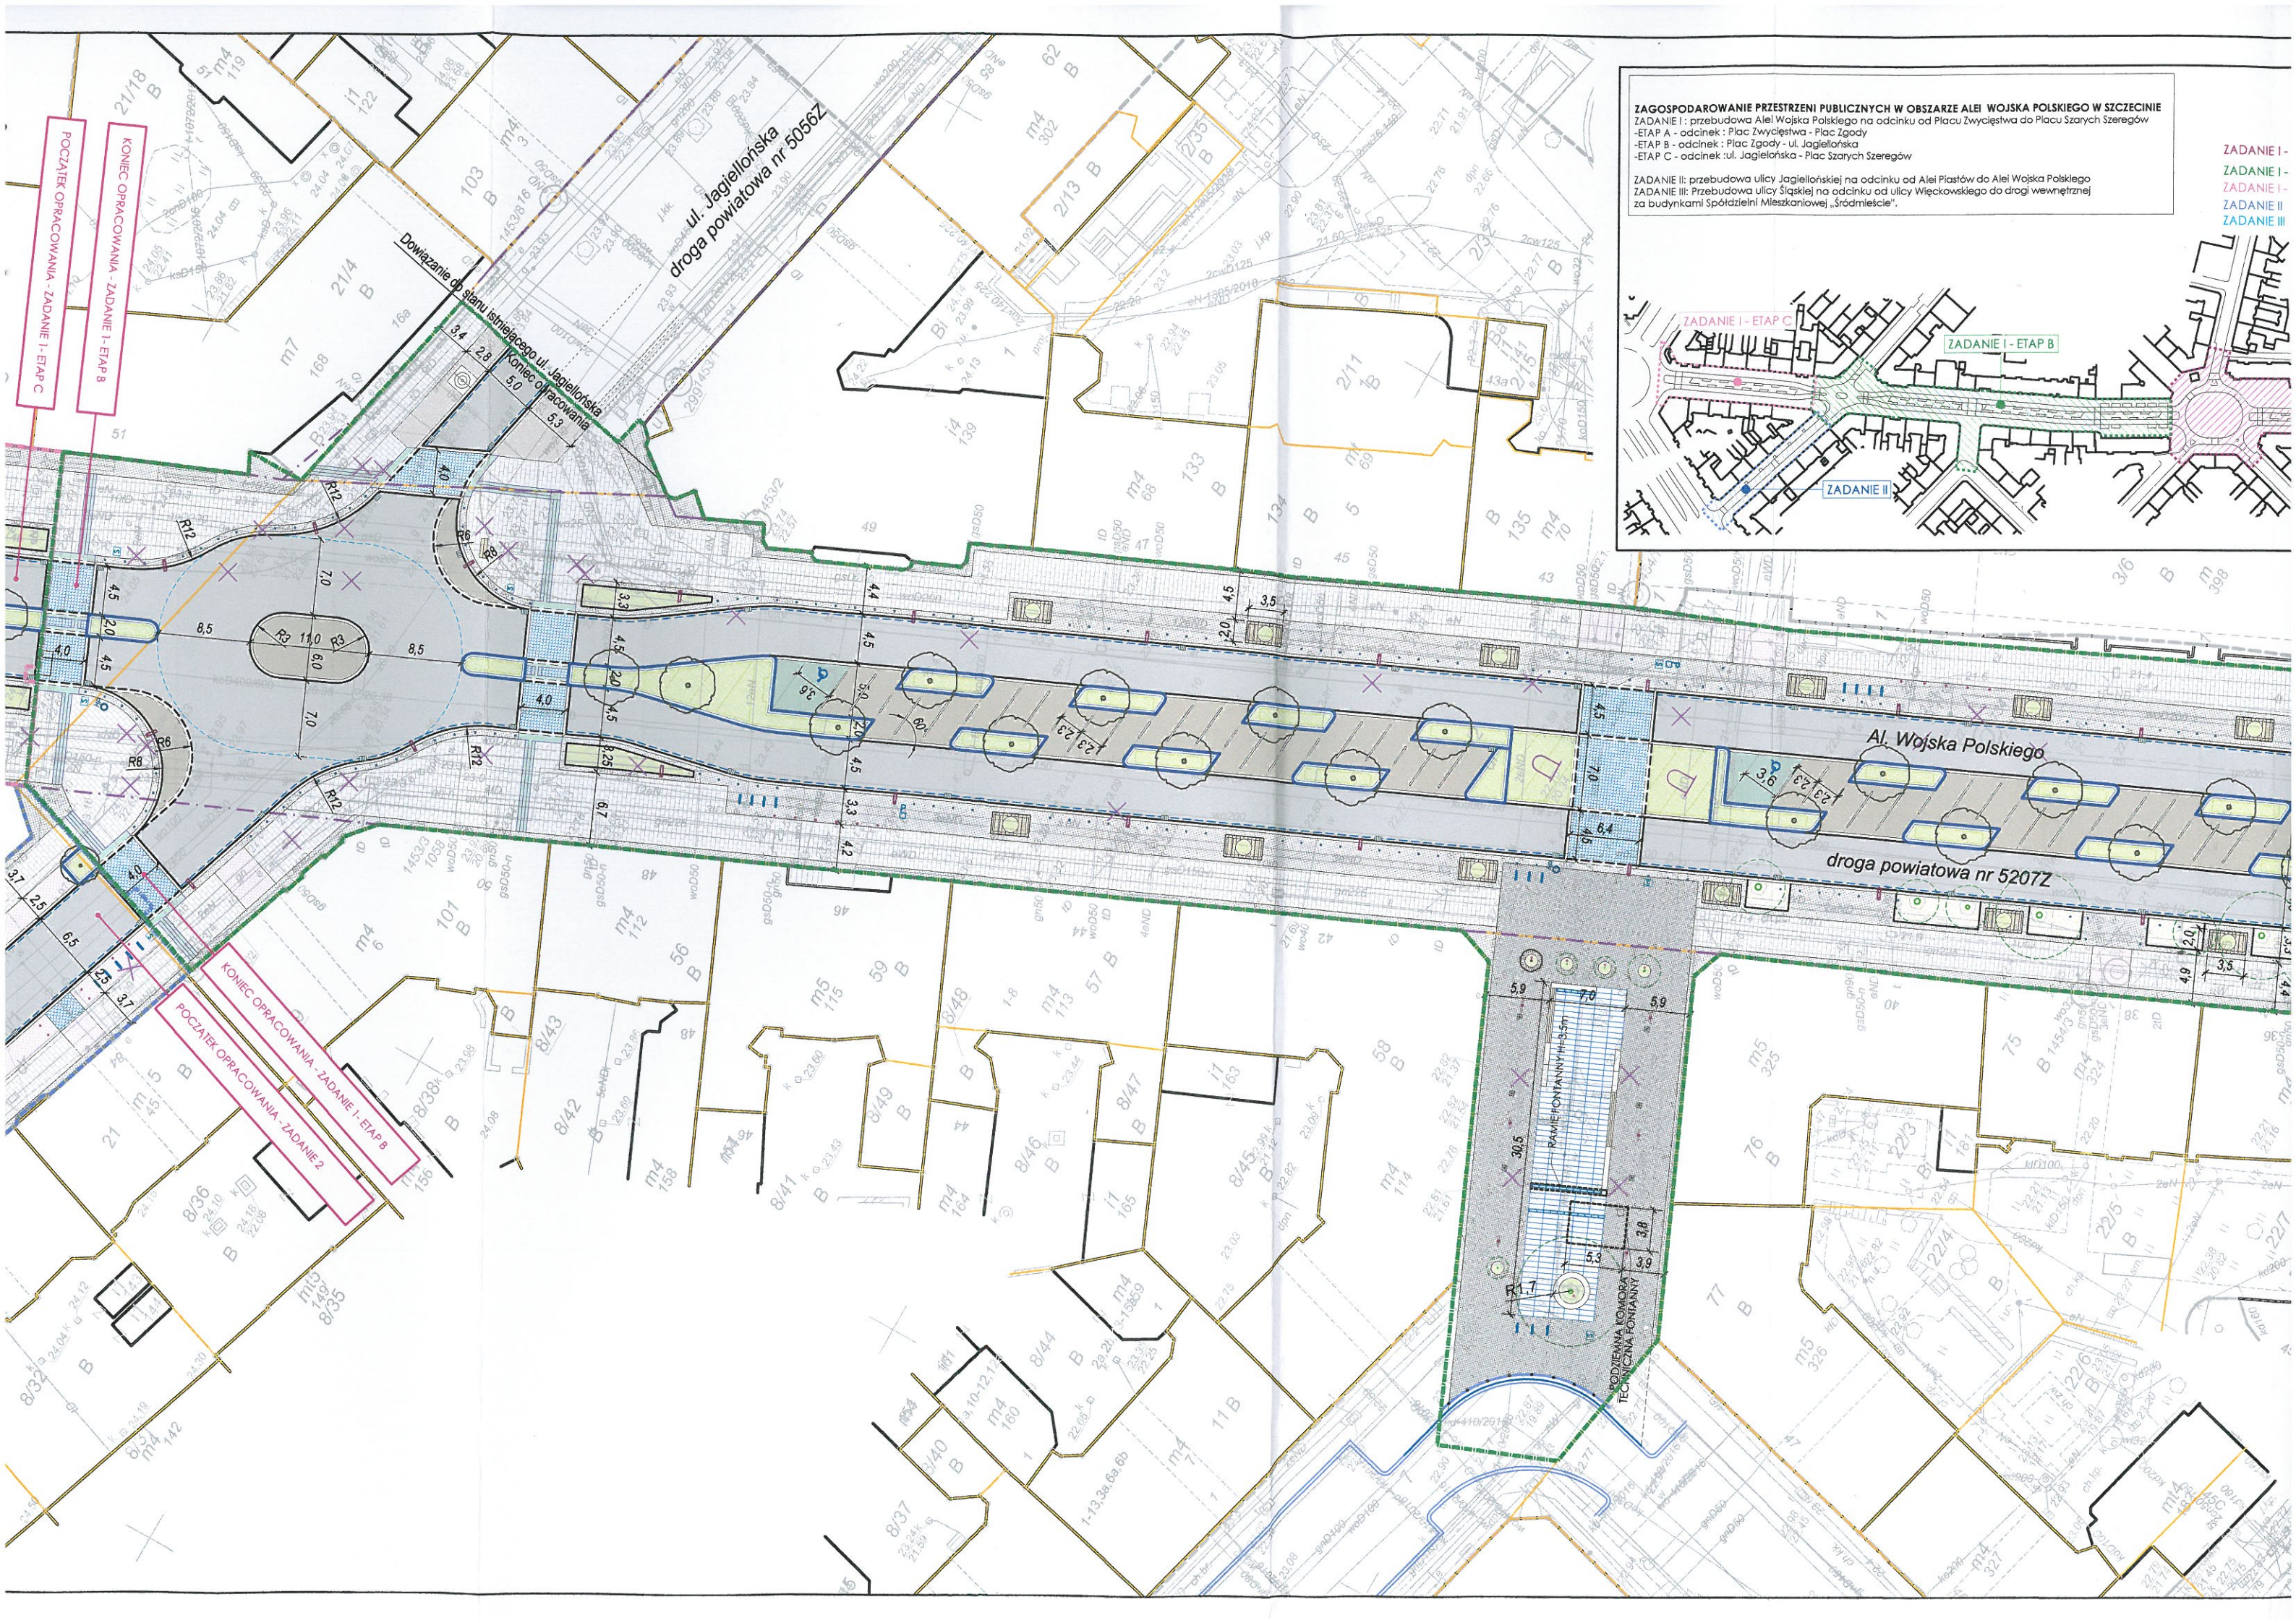
**ZAGOSPODAROWANIE PRZESTRZENI PUBLICZNYCH W OBSZARZE ALEI WOJSKA POLSKIEGO W SZCZECINIE**

ZADANIE I : przebudowa Alei Wojska Polskiego na odcinku od Placu Zwycięstwa do Placu Szarych Szeregów

- ETAP A - odcinek : Plac Zwycięstwa - Plac Zgody
- ETAP B - odcinek : Plac Zgody - ul. Jagiellońska
- ETAP C - odcinek : ul. Jagiellońska - Plac Szarych Szeregów

ZADANIE II : przebudowa ulicy Jagiellońskiej na odcinku od Alei Piastów do Alei Wojska Polskiego

ZADANIE III : Przebudowa ulicy Śląskiej na odcinku od ulicy Włocławskiej do drogi wewnętrznej za budynkami Spółdzielni Mieszkaniowej „Śródmieście”.

POCZĄTEK OPRACOWANIA - ZADANIE I - ETAP C

KONIEC OPRACOWANIA - ZADANIE I - ETAP B

KONIEC OPRACOWANIA - ZADANIE I - ETAP B

POCZĄTEK OPRACOWANIA - ZADANIE II

ul. Jagiellońska  
droga powiatowa nr 5056Z

Dowiązanie do stanu istniejącego ul. Jagiellońska  
koniec opracowania 5,3

Ale Wojska Polskiego

droga powiatowa nr 5207Z

PODZIEMNA KOMORA  
TECHNICZNA FONTANNY

RAWIE FONTANNY H=3,5m