




POZIOM DOLNY - skala 1:200

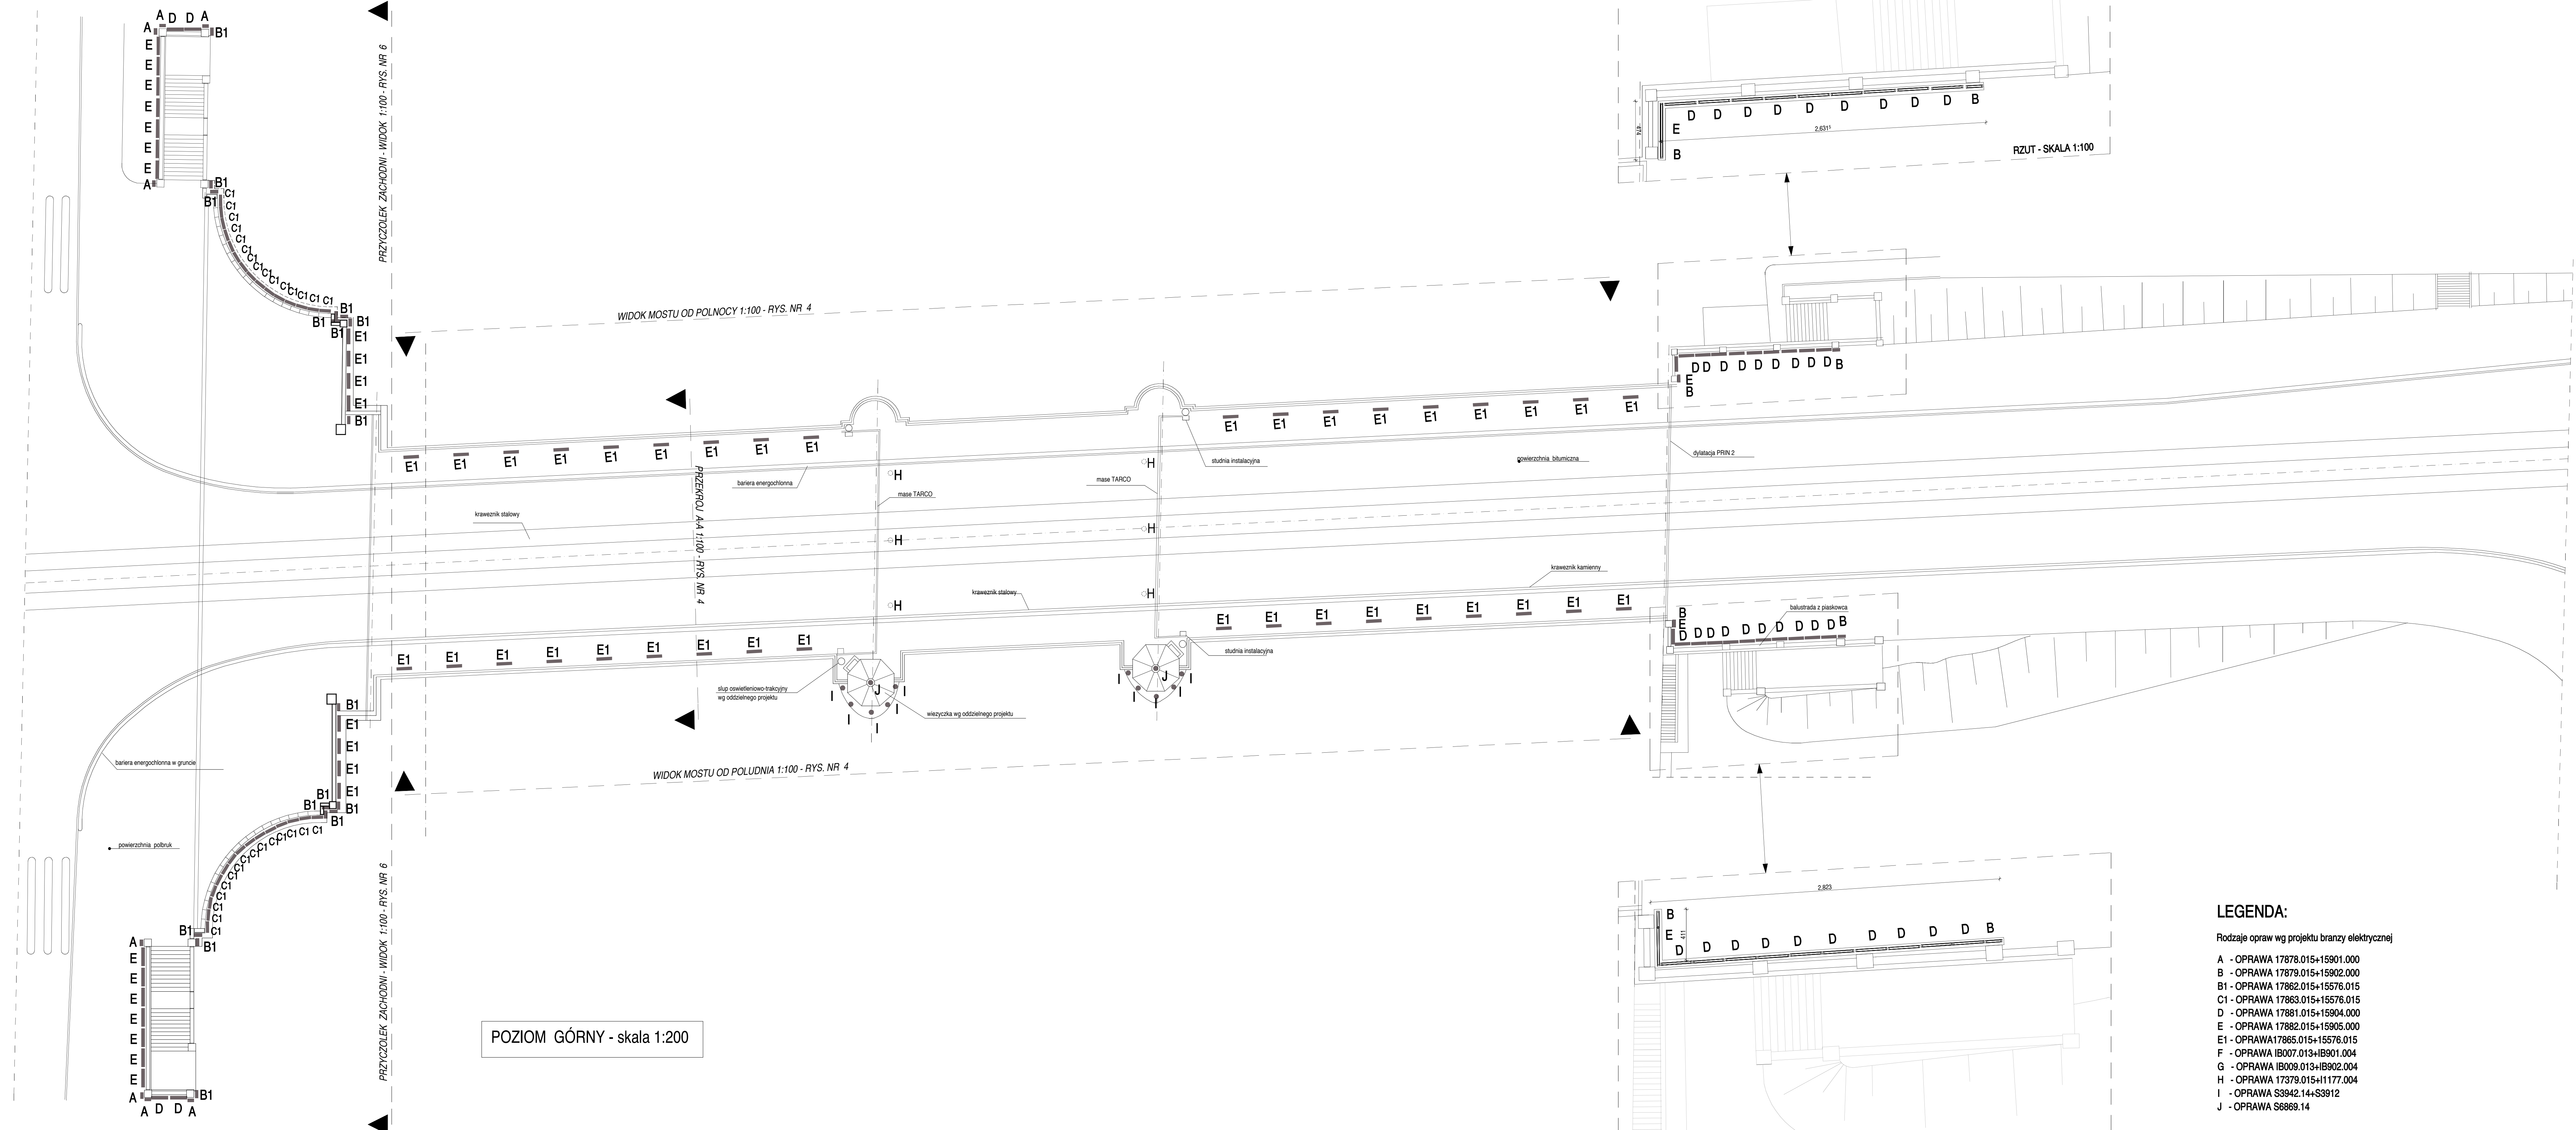

POZIOM GÓRNY - skala 1:200

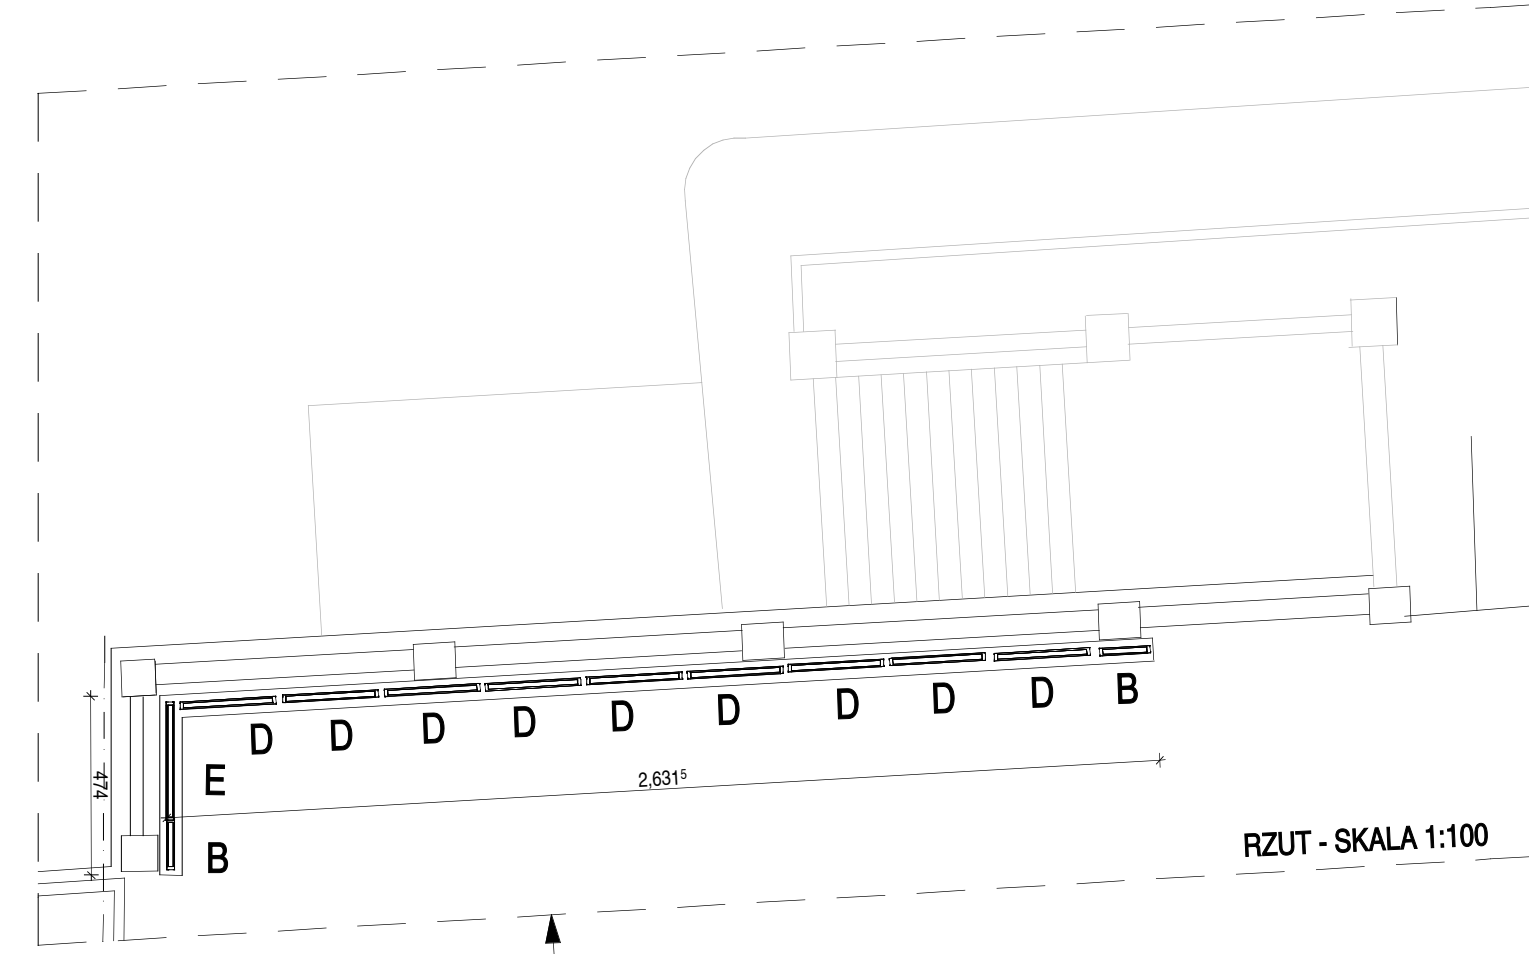

RZUT - SKALA 1:100

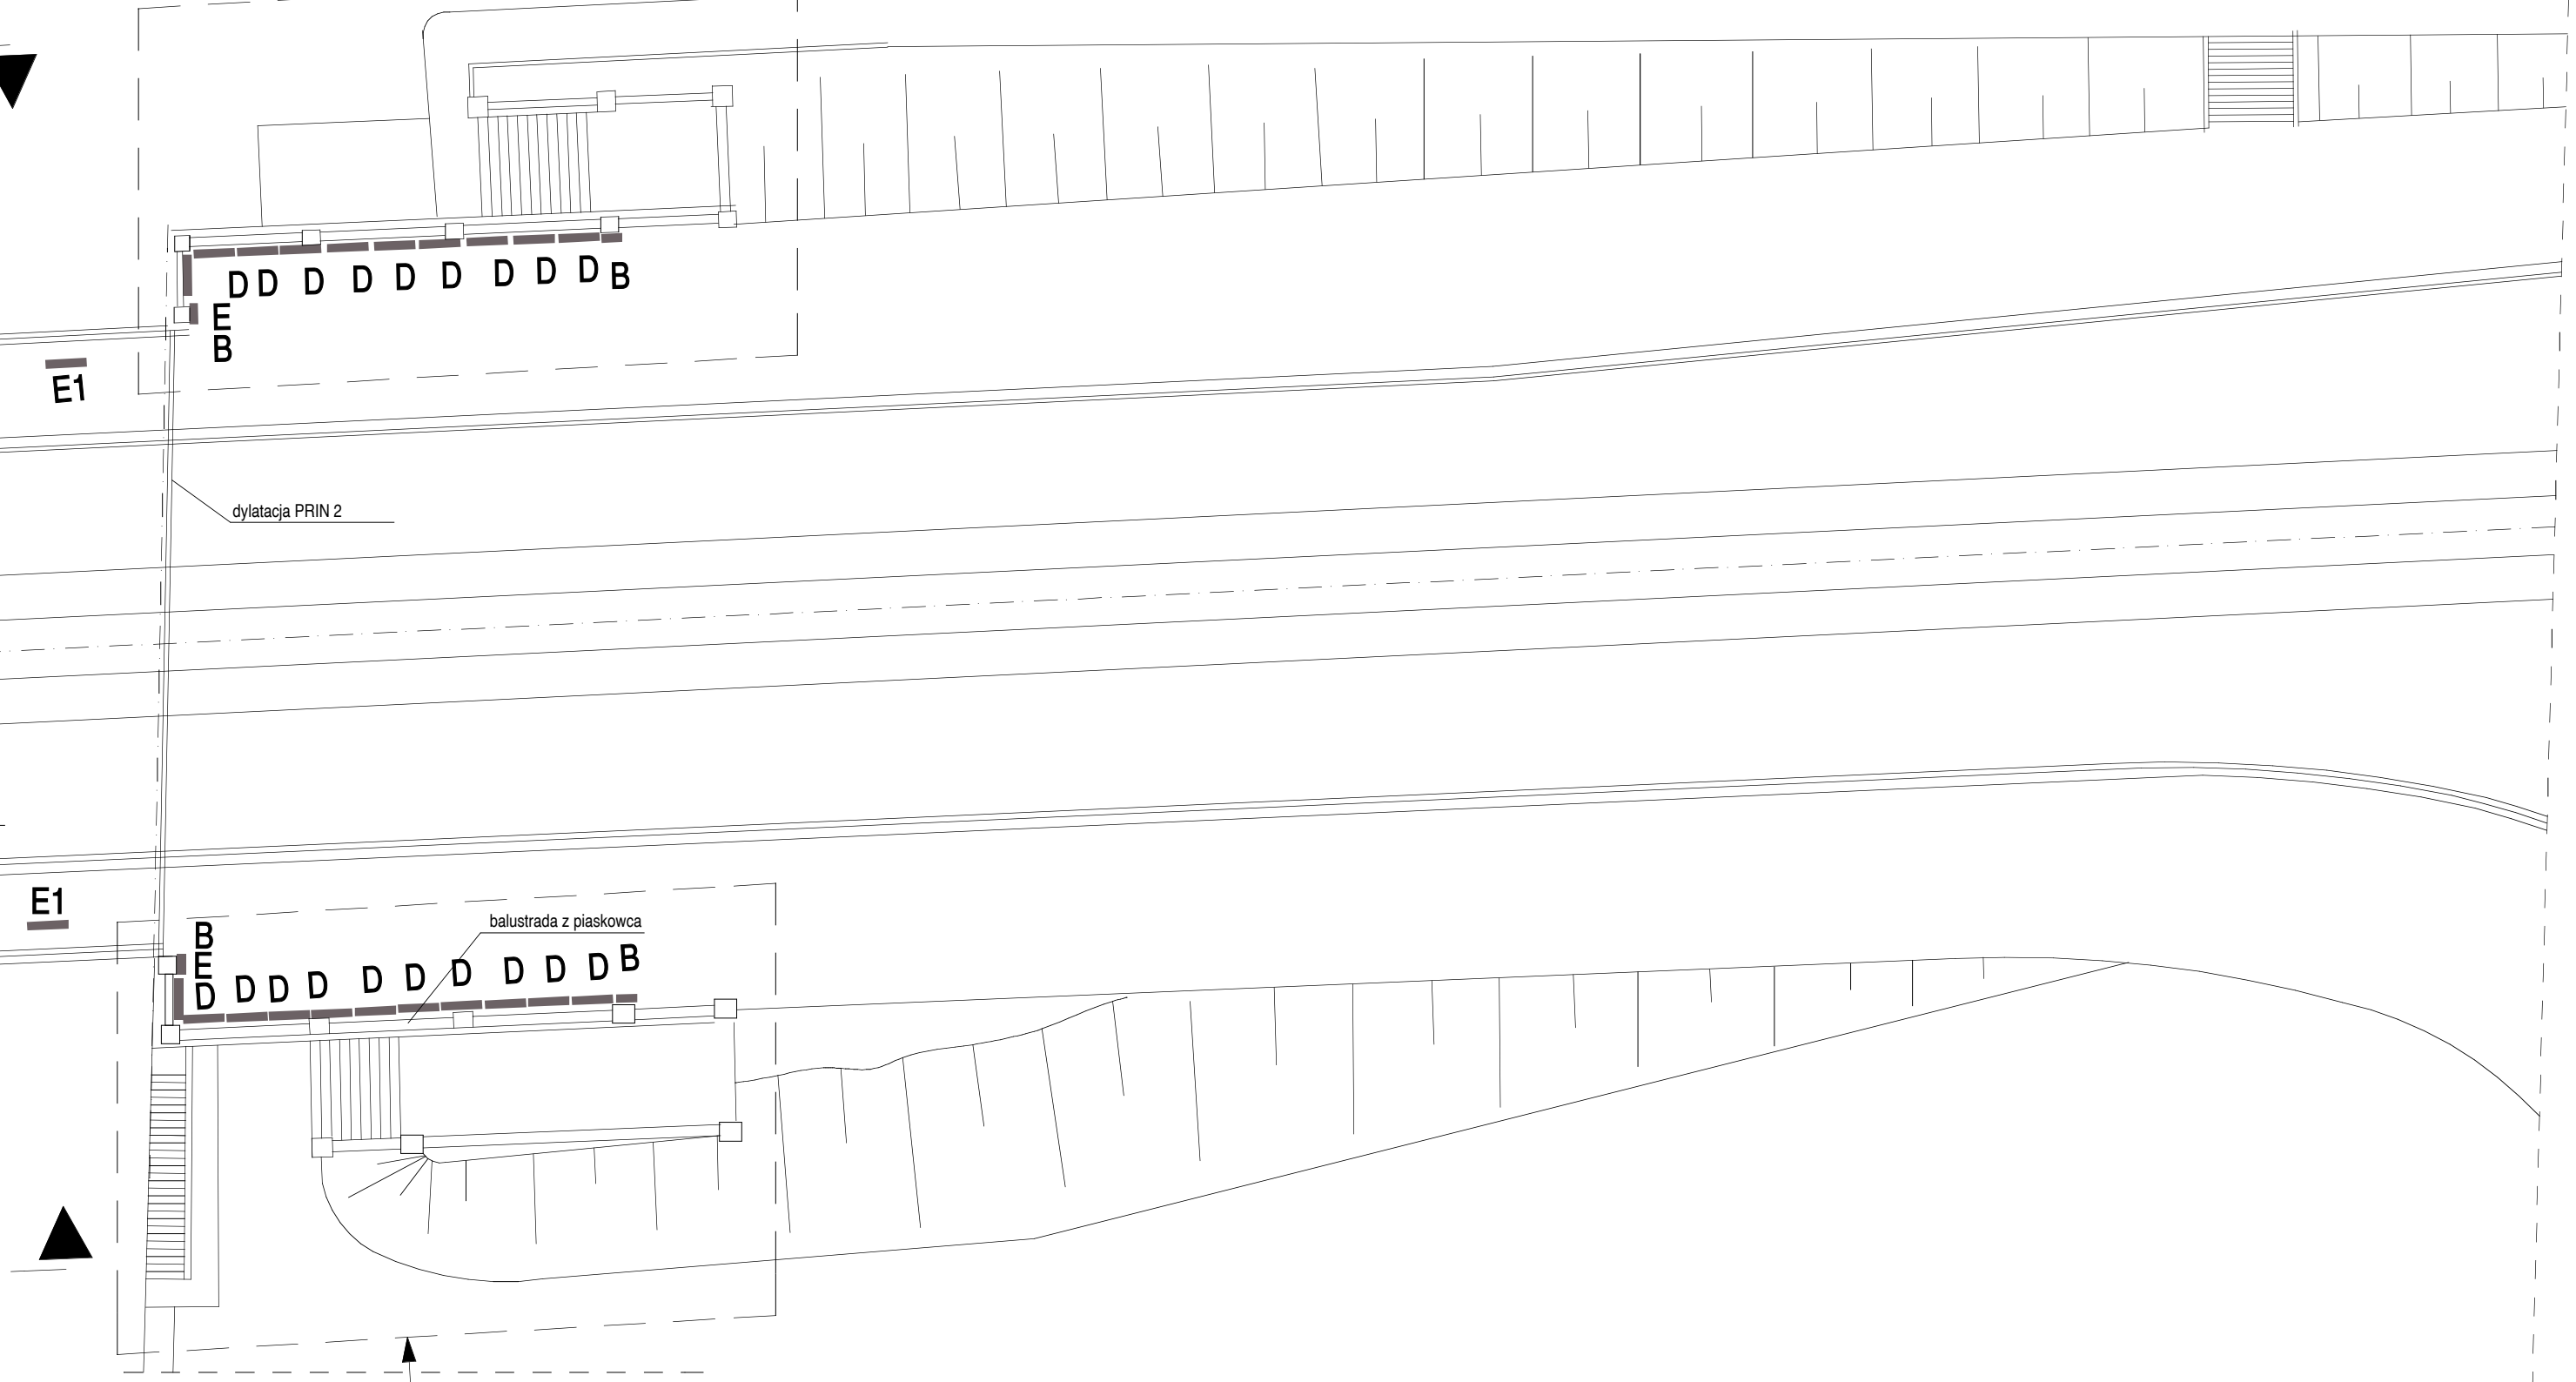

RZUT - SKALA 1:100

LEGENDA:

- Rodzaje opraw wg projektu branży elektrycznej
- A - OPRAWA 17878.015+15901.000
 - B - OPRAWA 17879.015+15902.000
 - B1 - OPRAWA 17882.015+15576.015
 - C1 - OPRAWA 17883.015+15576.015
 - D - OPRAWA 17881.015+15904.000
 - E - OPRAWA 17882.015+15905.000
 - E1 - OPRAWA 17885.015+15578.015
 - F - OPRAWA 18007.015+18901.004
 - G - OPRAWA 18009.015+18902.004
 - H - OPRAWA 17379.015+1177.004
 - I - OPRAWA S3942.14+S3912
 - J - OPRAWA S6869.14

<p>STUDIO A STUDIO ARCHITECTURAL</p> <p>ul. Wojska Polskiego 20 // p. 7 0 - 470 - S Z C Z E C I N tel. 091 - 438 10 10, fax 091 - 438 10 11 studioa4@macimum.com.pl</p>	<p>architekt prowadzący: Michal Bay</p> <p>adres: Most Długi, fragment Bulwaru Piastowskiego, Nabrzeża Wieleckiego ul. Energetyków w Szczecinie (dz. 44 dr. obr. 1027, dz. 12 dr. obr. 1038, dz. 144 wp. dz. 18 dr. obr. 1086)</p> <p>projekt: Projekt Budowlany</p> <p>tytuł rysunku: Planaza ogólna - 1:200</p> <p>sygnatura: 286/A4/2006/PB</p>	<p>09/2006</p>
	<p>opracowała: mgr inż. arch. Joanna Leszczyńska</p> <p>opracował: mgr inż. arch. Jakub Lenart</p> <p>upr. bud. nr 166/Sz84</p> <p>upr. bud. nr 5/Sz82</p>	<p>A</p> <p>3</p> <p>nr rysunku</p>